
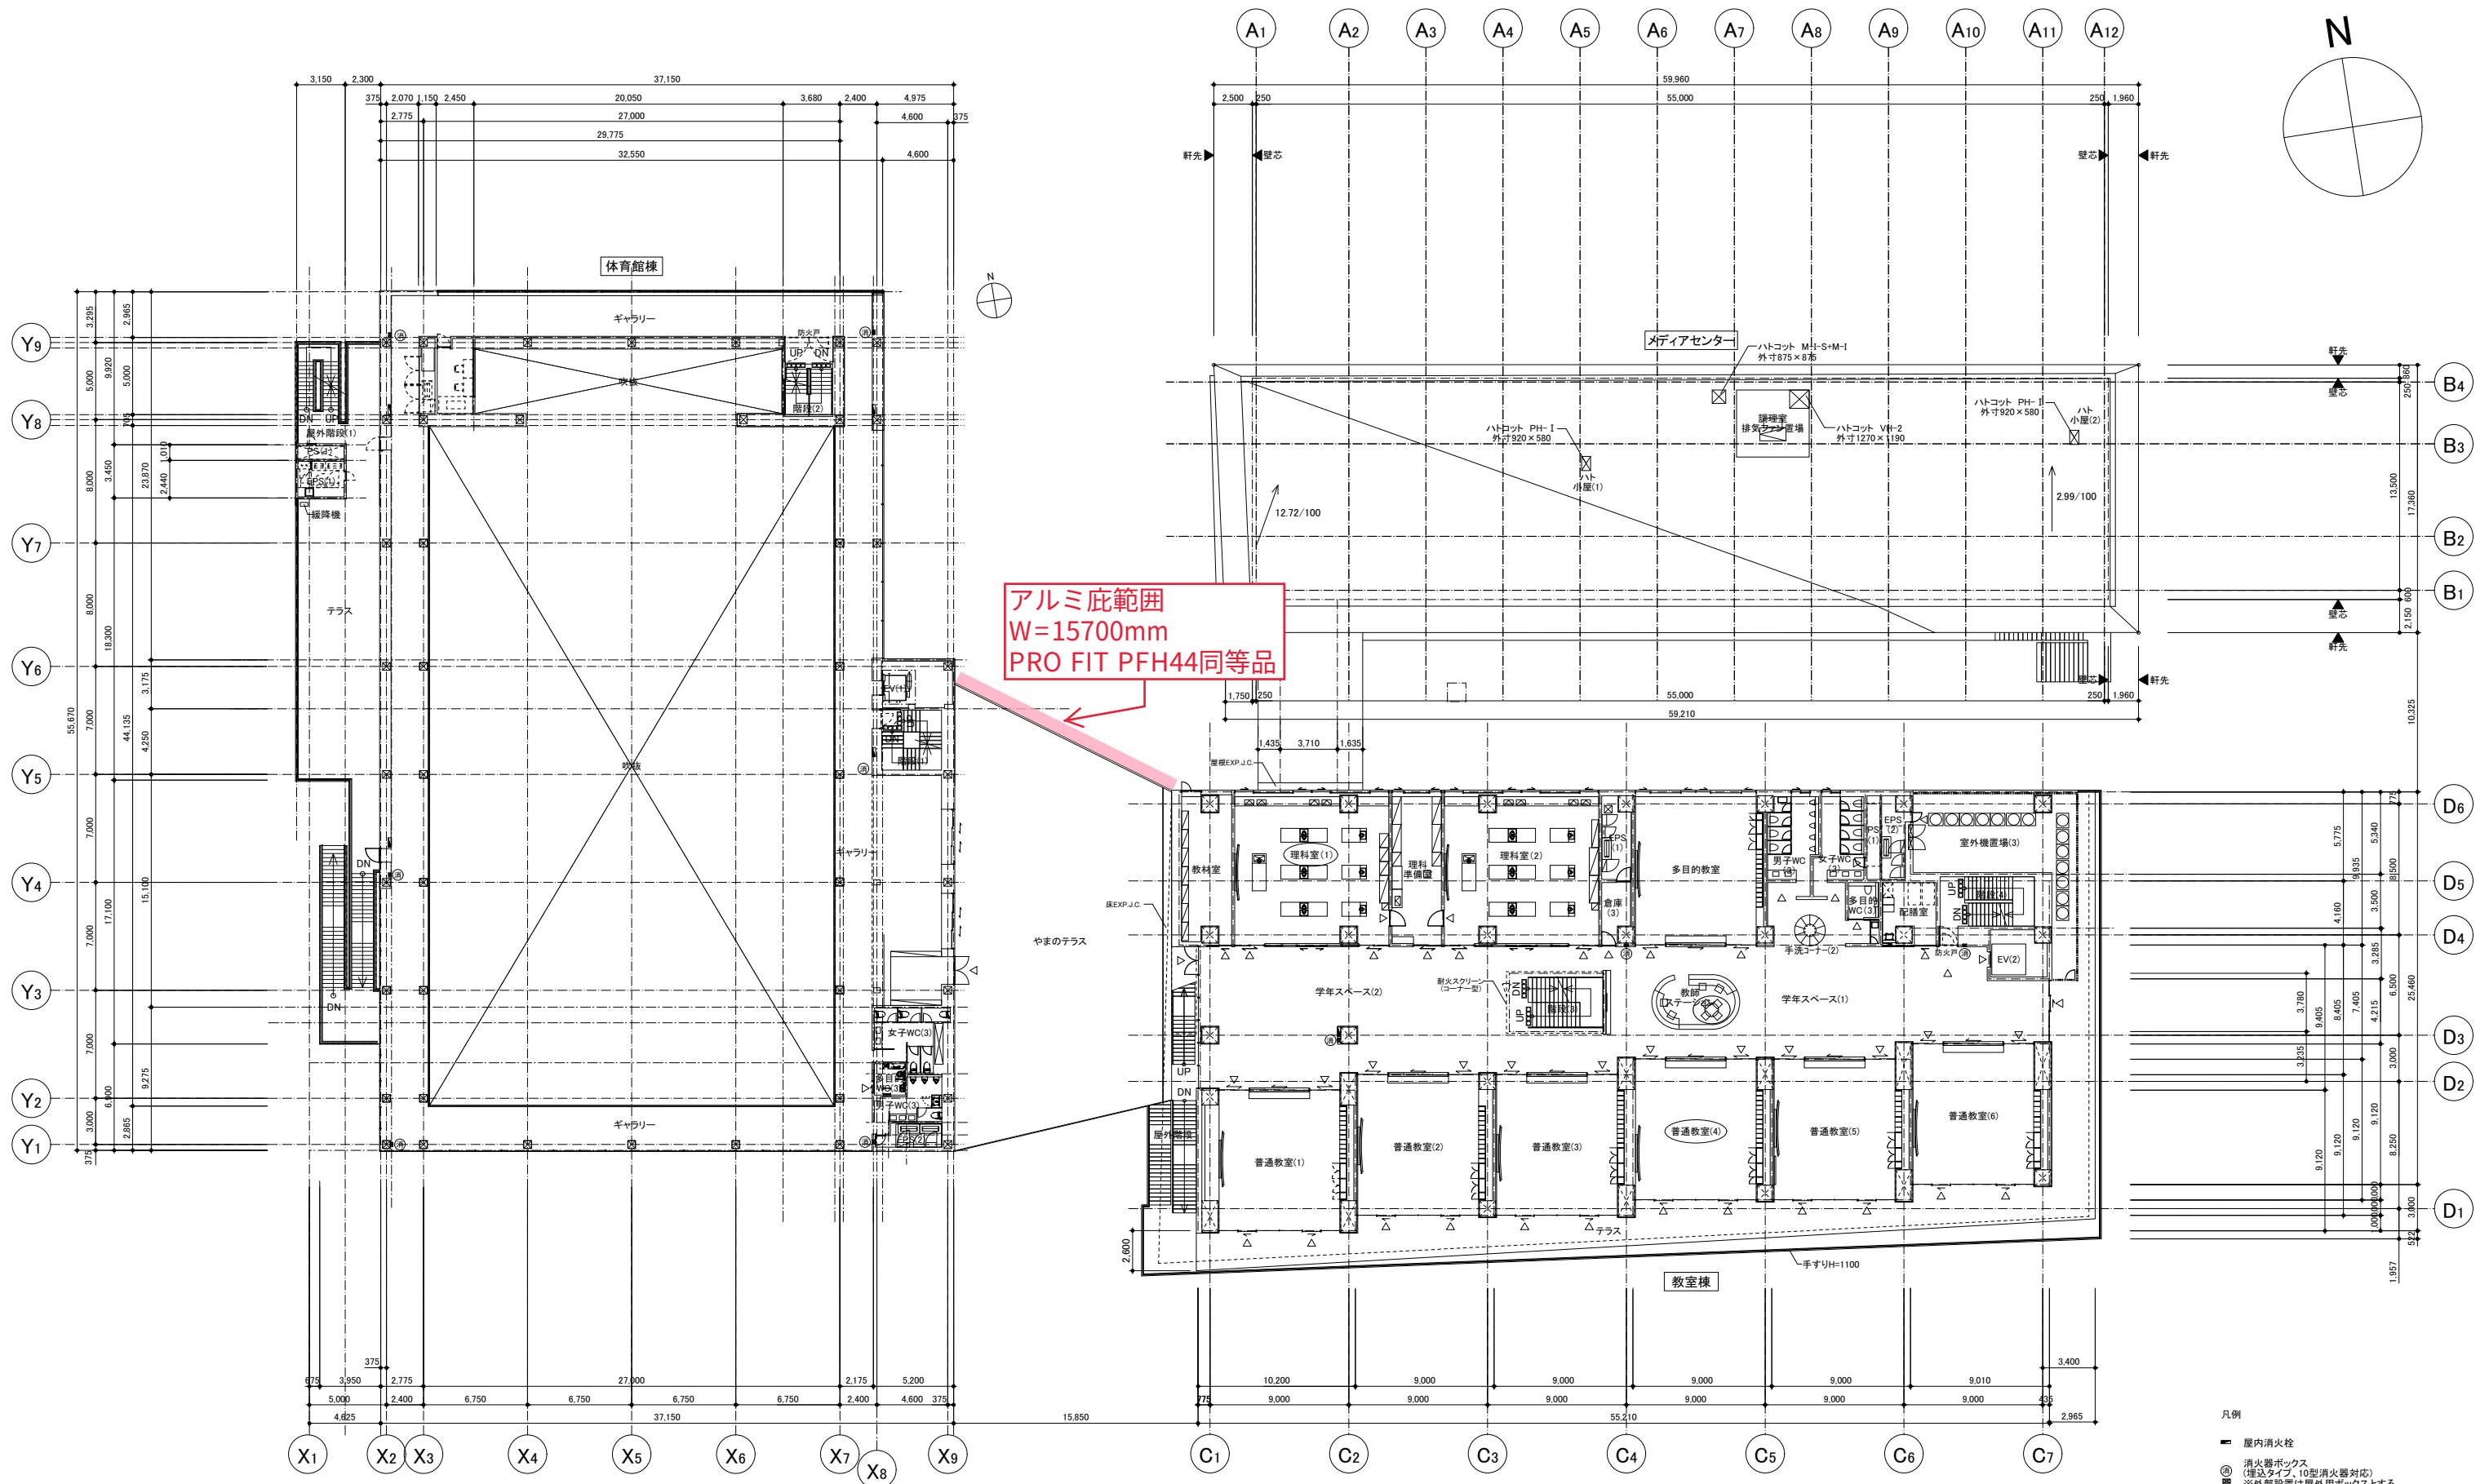



## やまのテラス: アルミ庇範囲

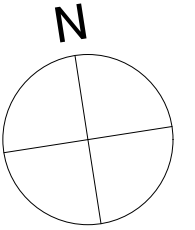

## 凡例

- 屋内消火栓
- 消火器ボックス  
(埋込タイプ、10型消火器対応)  
※外部設置は屋外用ボックスとする
- 化学物質の濃度測定をする室

|                  |  |          |                             |          |           |             |               |                     |                         |
|------------------|--|----------|-----------------------------|----------|-----------|-------------|---------------|---------------------|-------------------------|
| 限 研 吾・二本柳慶一設計共同体 |  | DRAWN    | COMPLETION DRAWING<br>DRAWN | REVISION | 有和中学校建設工事 | PROJECT No. | DRAWING TITLE | 3階平面図               | DRAWING No.<br>A-2-01-4 |
|                  |  | CHECKED  | CHECKED                     |          |           |             |               |                     |                         |
|                  |  | APPROVED | APPROVED                    |          |           |             | SCALE         | 1/200(A1) 1/400(A3) | 2021/06/18              |
|                  |  |          |                             |          |           |             |               |                     |                         |

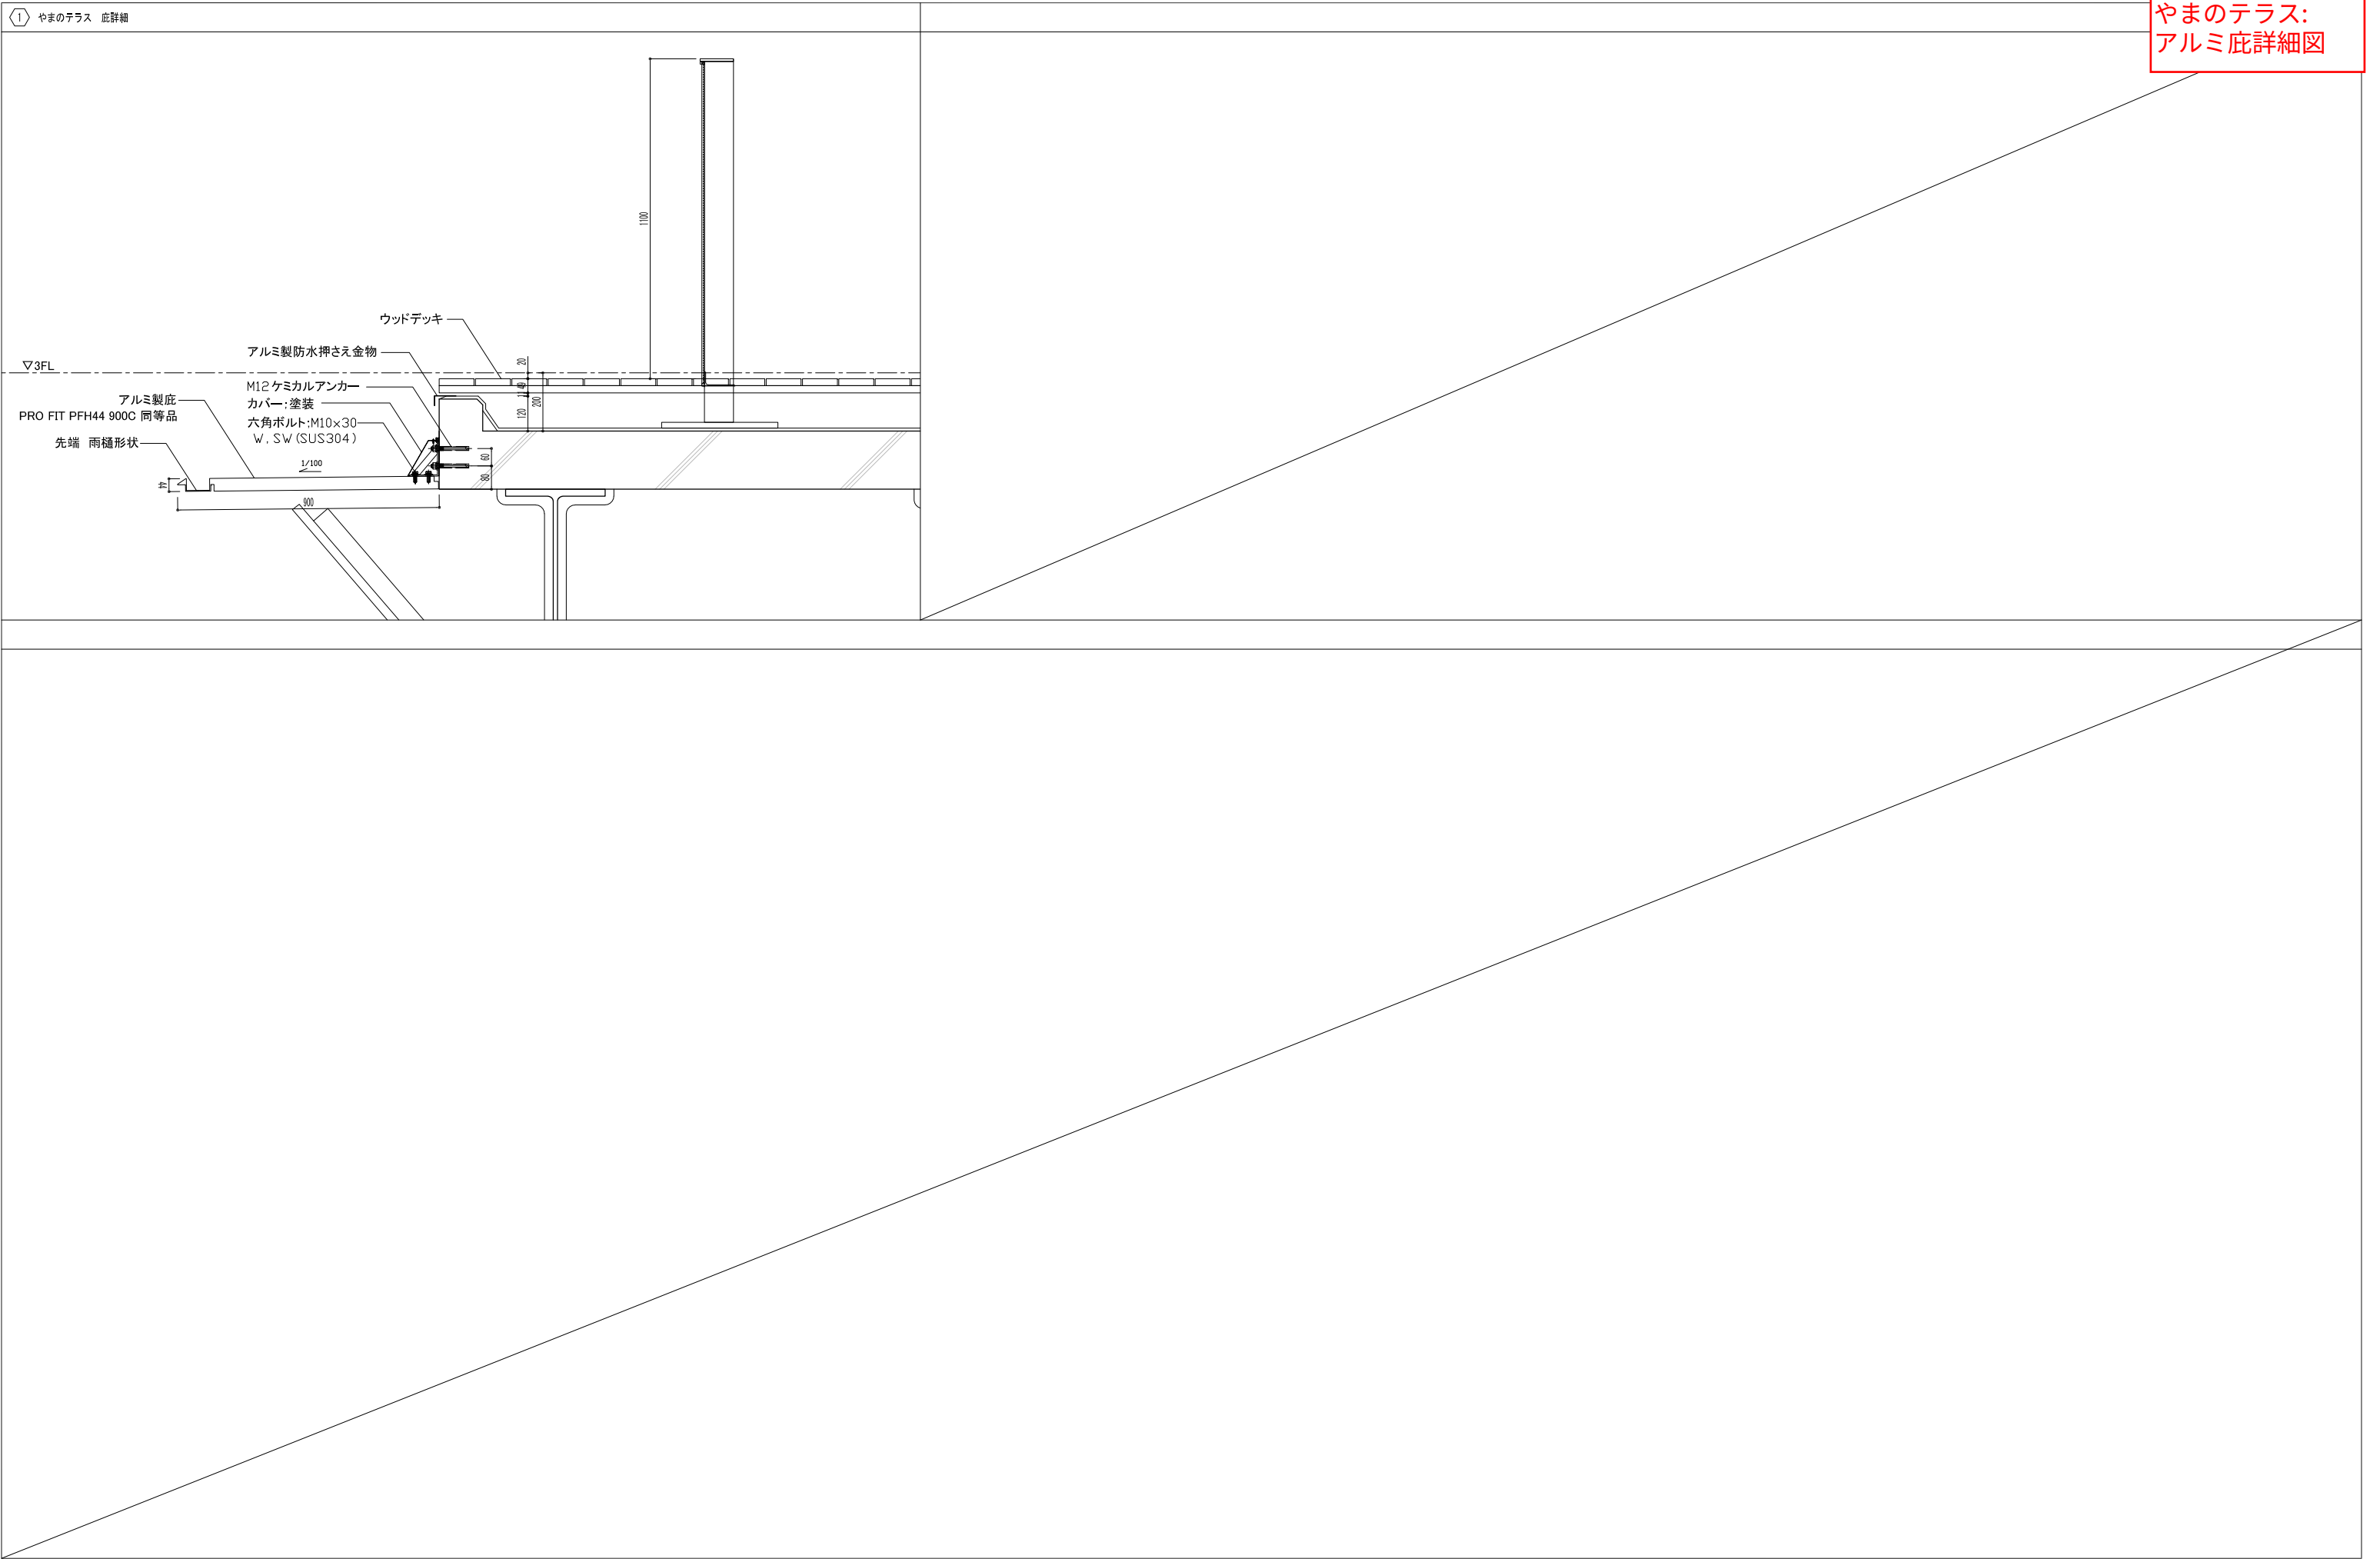

|                |                              |          |                             |          |           |             |                         |                   |
|----------------|------------------------------|----------|-----------------------------|----------|-----------|-------------|-------------------------|-------------------|
| 限研吾・二本柳慶一設計共同体 | 一級建築士<br>登録第319352号<br>宮原 賢次 | DRAWN    | COMPLETION DRAWING<br>DRAWN | REVISION | 有和中学校建設工事 | PROJECT No. | DRAWING TITLE           | DRAWING No.<br>A- |
|                |                              | CHECKED  | CHECKED                     |          |           |             |                         |                   |
|                |                              | APPROVED | APPROVED                    |          |           |             | SCALE 1:10(A1) 1:20(A3) | 2021/07/21        |
|                |                              |          |                             |          |           |             |                         |                   |