
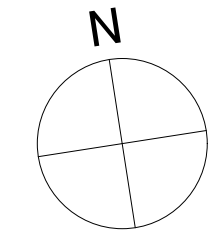


ウッドデッキ点検口詳細図


- ドレイン・縦樋落とし口
- 縦樋
 - ・金属屋根 : 150アルミ製バンドレス
 - ・テラス・陸屋根: 100アルミ製バンドレス
 - ・内部 : 100白ガス管 防露巻
- ドレイン+縦樋
- 縦樋下部開放:樋受け石設置
- > 横引き
- オバーフロー管:SUS
- ・ウッドデッキのドレイン設置部上部に点検口を設置すること。上部詳細図参照。

限 研 吾・二本柳慶一設計共同体	DRAWN	COMPLETION DRAWING DRAWN	REVISION	有和中学校建設工事	PROJECT No.	DRAWING TITLE	DRAWING No.
	CHECKED	CHECKED				屋根伏図	A-2-01-7
	APPROVED	APPROVED				SCALE	1/200(A1) 1/400(A3)

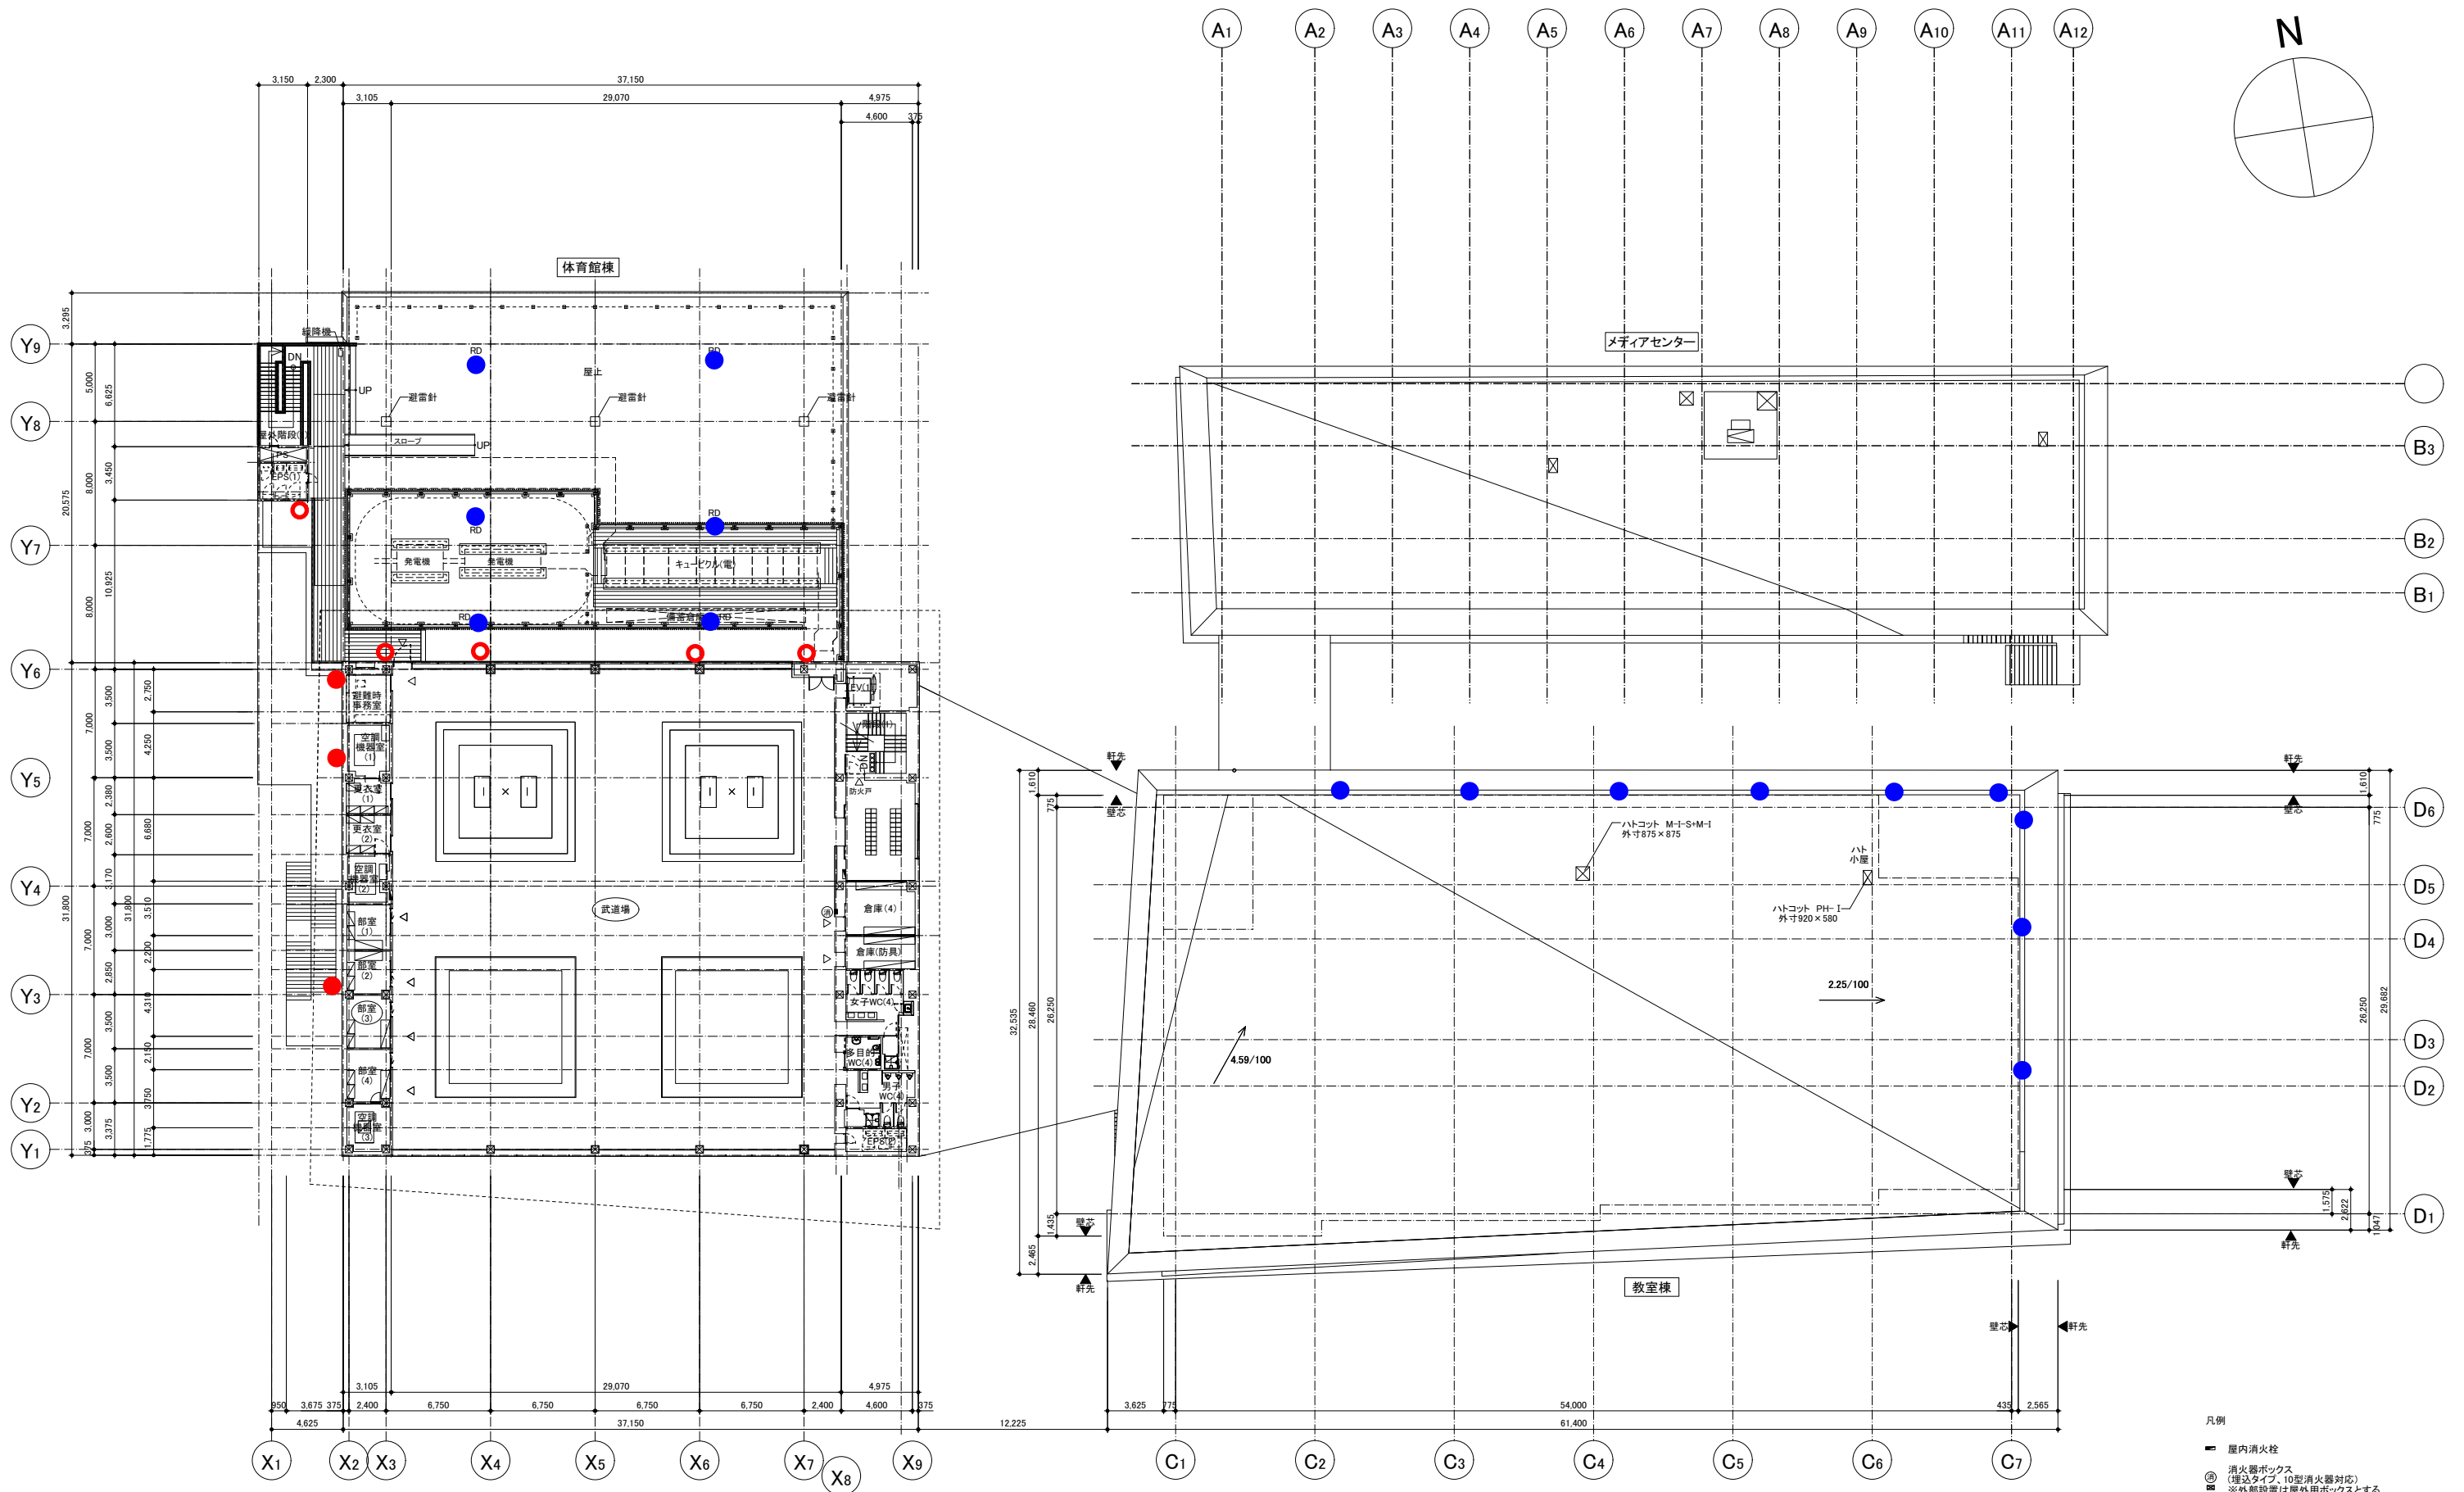


- 凡例
- 屋内消火栓
 - 消火器ボックス (埋込タイプ: 10型消火器対応)
※外部設置は屋外用ボックスとする
 - ⊗ 化学物質の濃度測定をする室

限 研 吾 ・ 二 本 柳 慶 一 設 計 共 同 体	DRAWN	COMPLETION DRAWING DRAWN	REVISION	有和中学校建設工事	PROJECT No.	DRAWING TITLE	DRAWING No.
	CHECKED	CHECKED			5階平面図	A-2-01-6	
	APPROVED	APPROVED			SCALE	1/200(A1) 1/400(A3)	2021/06/18

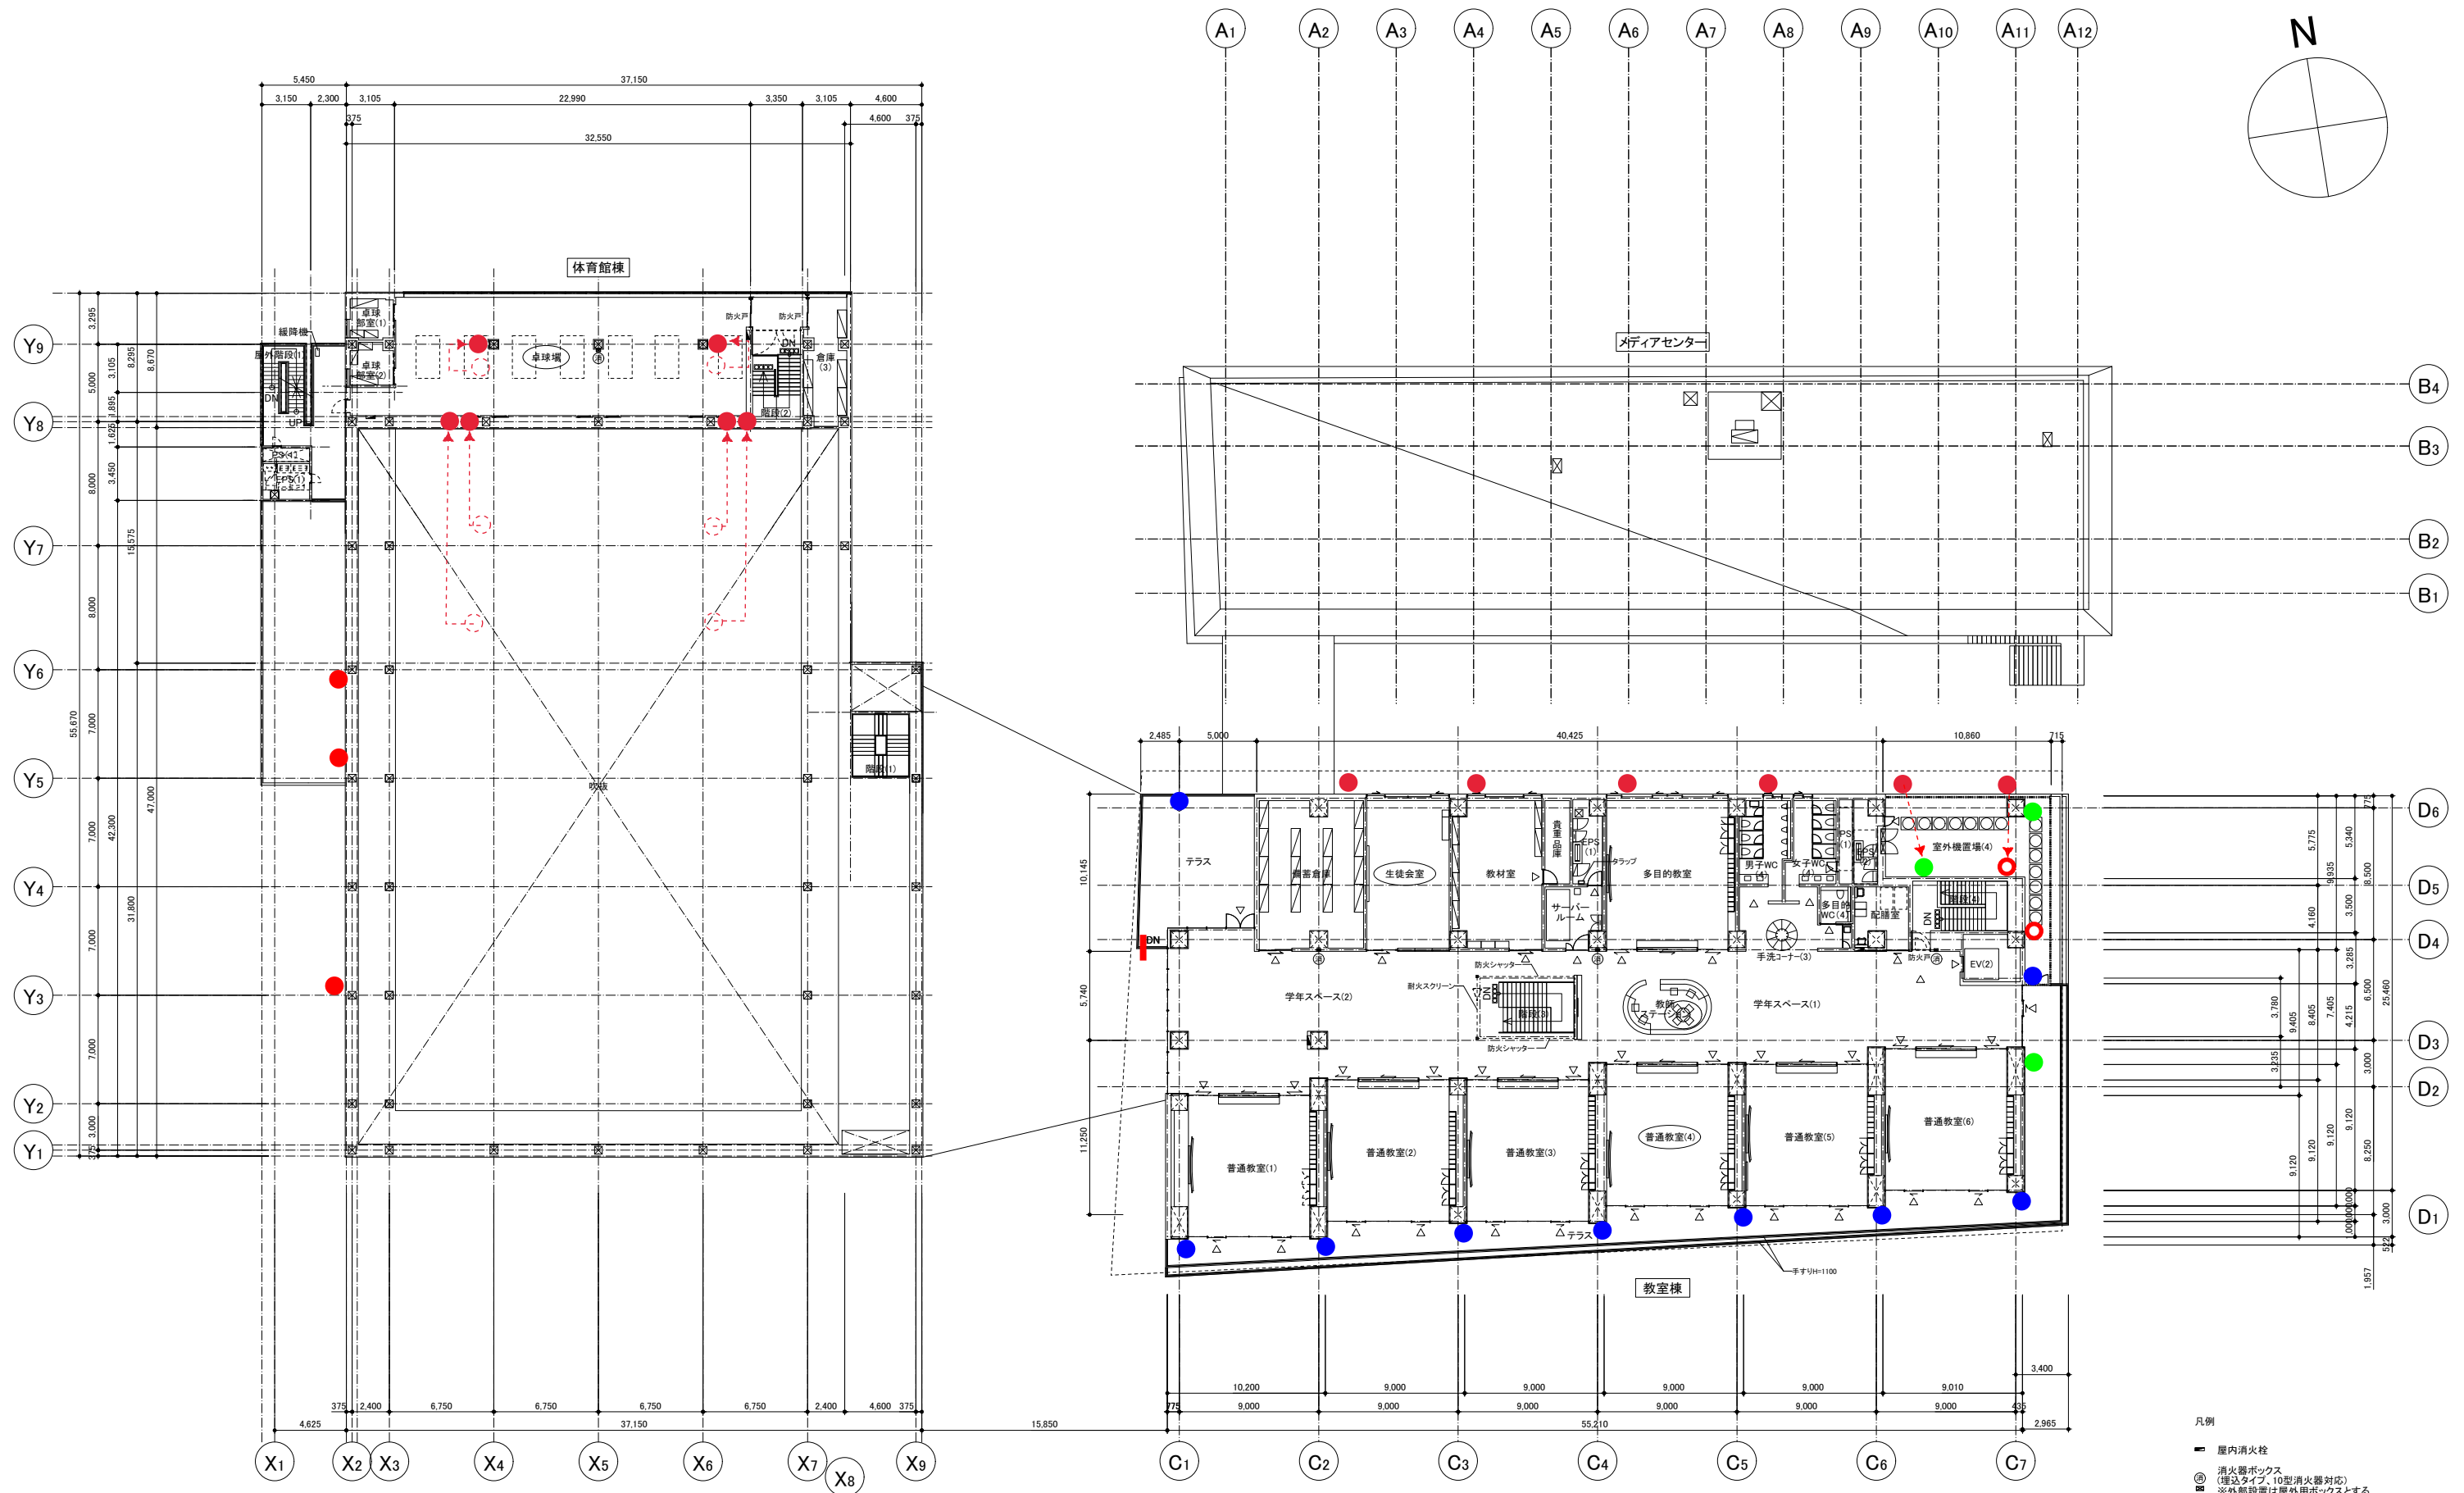


- 凡例
- 屋内消火栓
 - ☑ 消火器ボックス (埋込タイプ・10型消火器対応)
 - Ⓜ ※外部設置は屋外用ボックスとする
 - Ⓢ 化学物質の濃度測定をする室

限 研 吾 ・ 二 本 柳 慶 一 設 計 共 同 体	DRAWN	COMPLETION DRAWING DRAWN	REVISION	有和中学校建設工事	PROJECT No.	DRAWING TITLE	DRAWING No.
	CHECKED	CHECKED			4階平面図	A-2-01-5	
	APPROVED	APPROVED			SCALE	1/200(A1) 1/400(A3)	2021/06/18

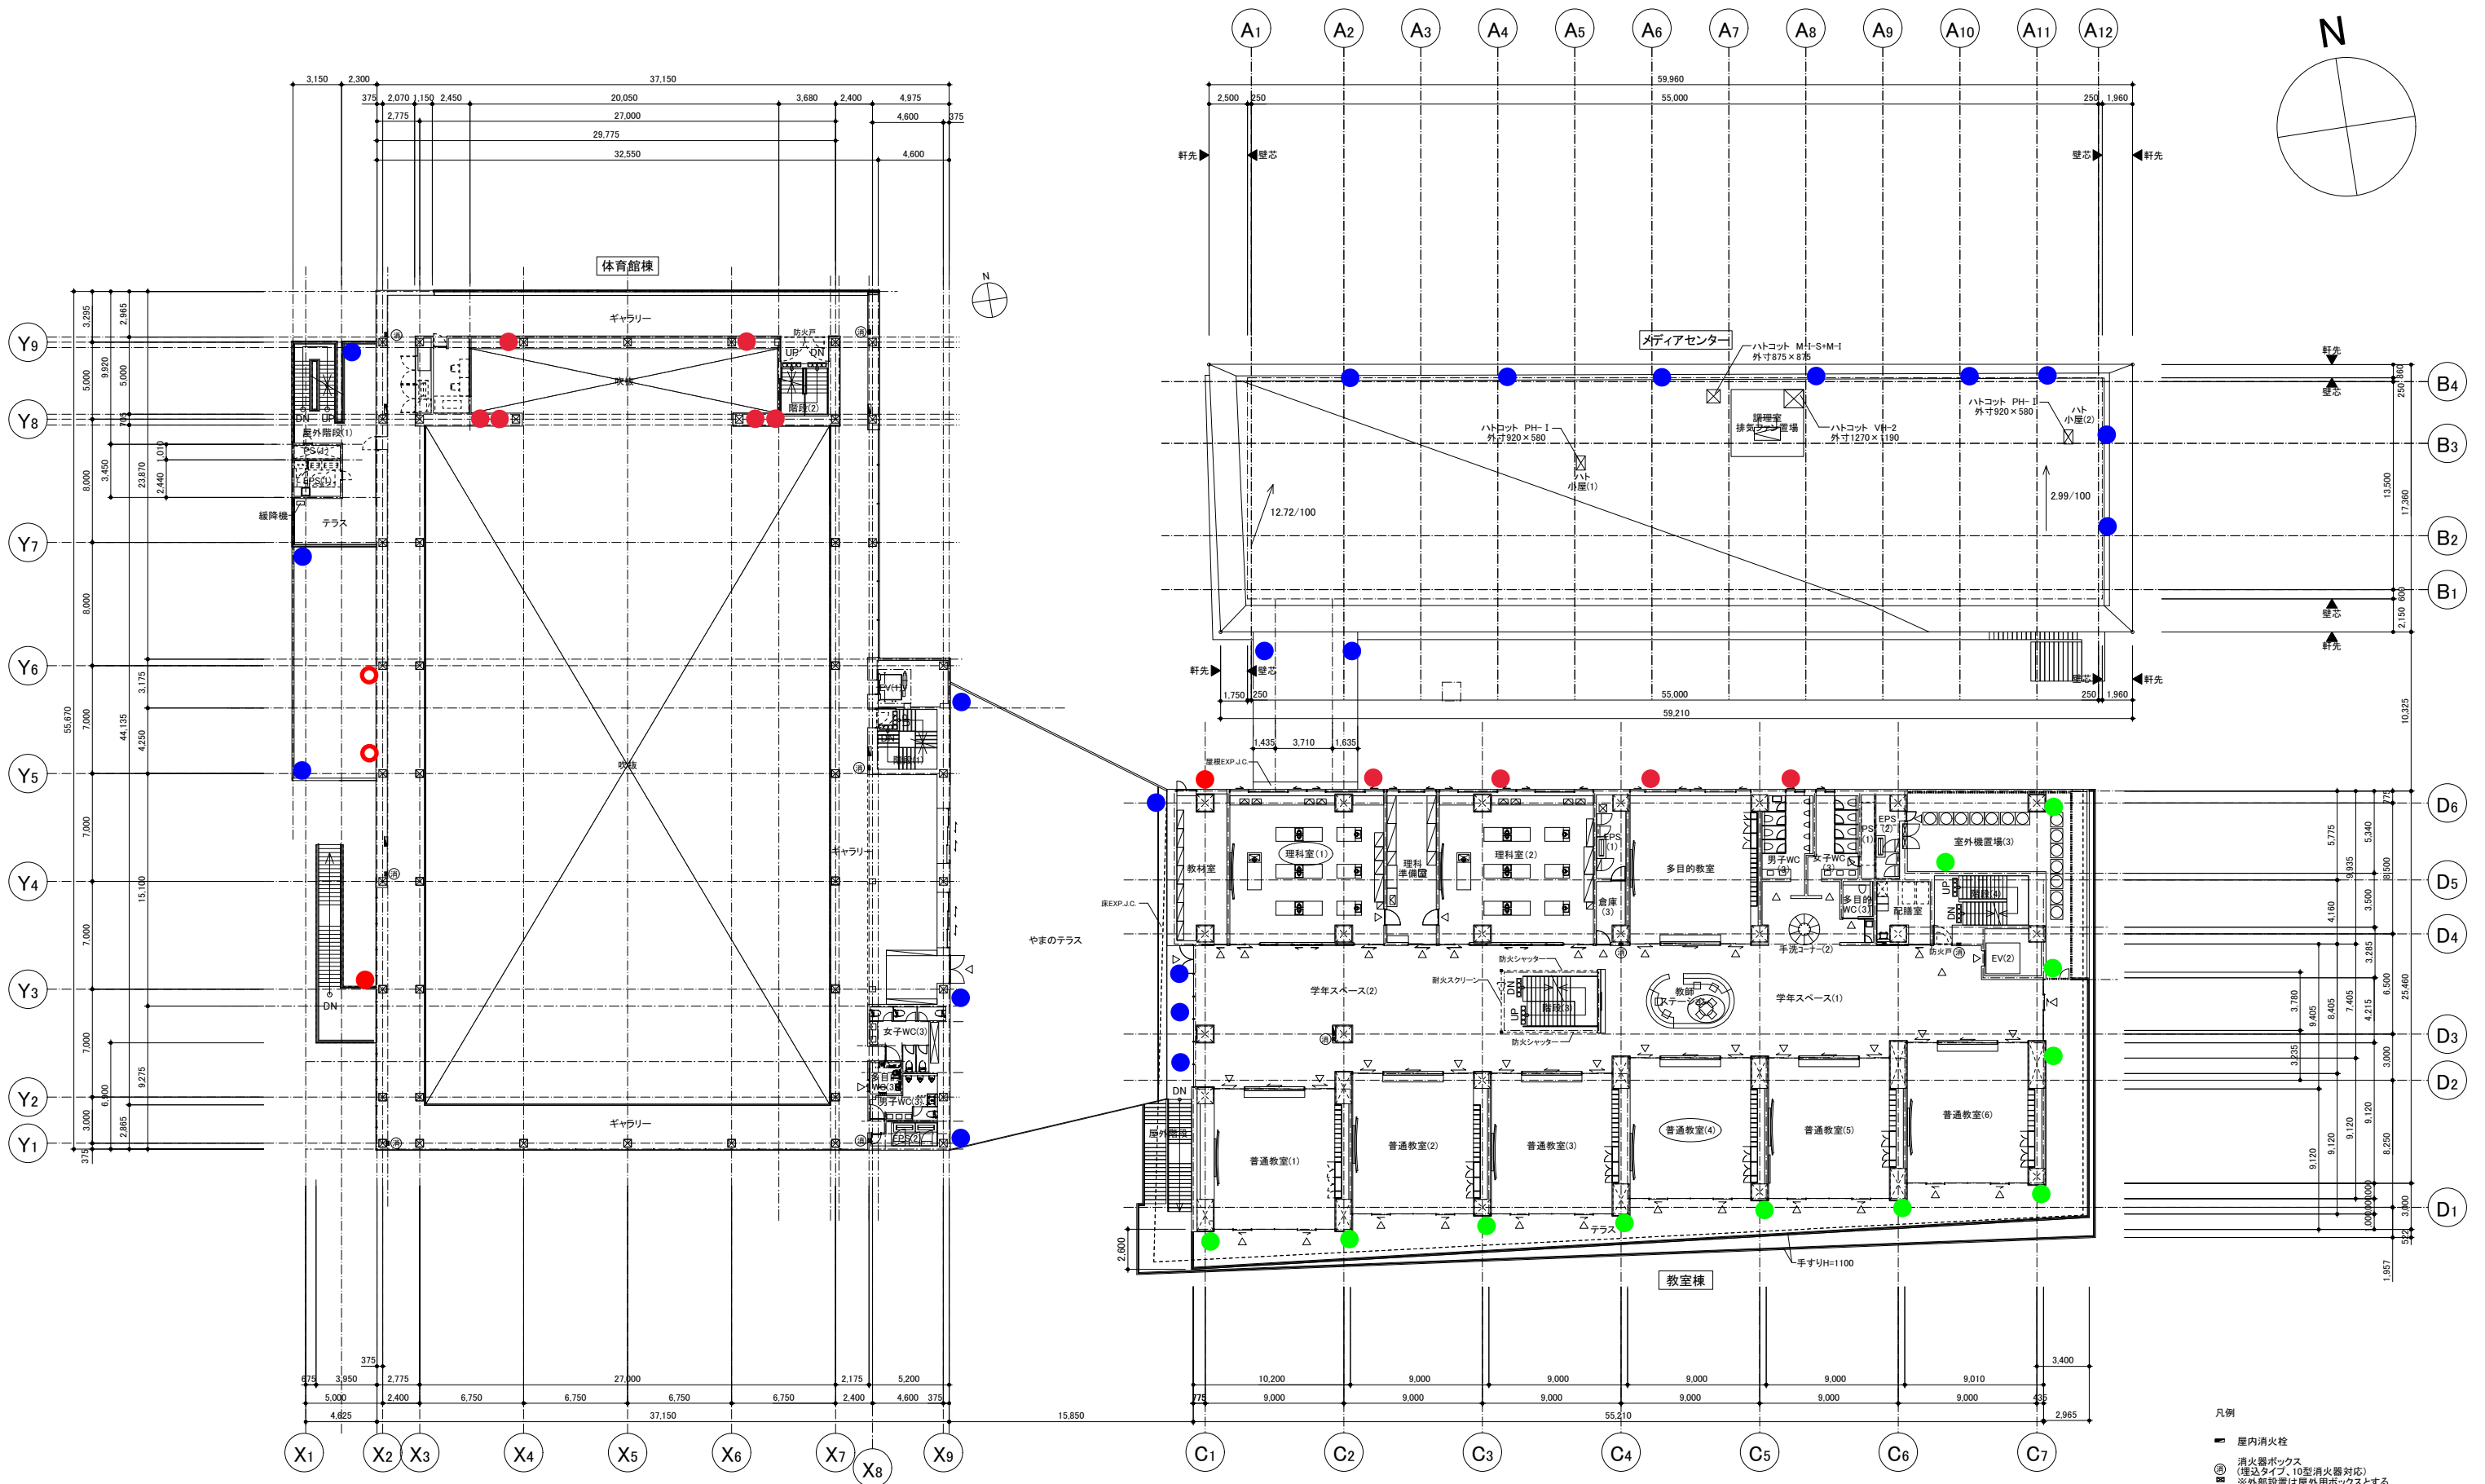


- 凡例
- 屋内消火栓
 - 消火器ボックス
(埋込タイプ:10型消火器対応)
※外部設置は屋外用ボックスとする
 - ⊕ 化学物質の濃度測定をする室

限 研 吾・二本柳慶一設計共同体	DRAWN	COMPLETION DRAWING DRAWN	REVISION	PROJECT No.	DRAWING TITLE	DRAWING No.
	CHECKED	CHECKED		有和中学校建設工事	3階平面図	A-2-01-4
	APPROVED	APPROVED			SCALE 1/200(A1) 1/400(A3)	2021/06/18

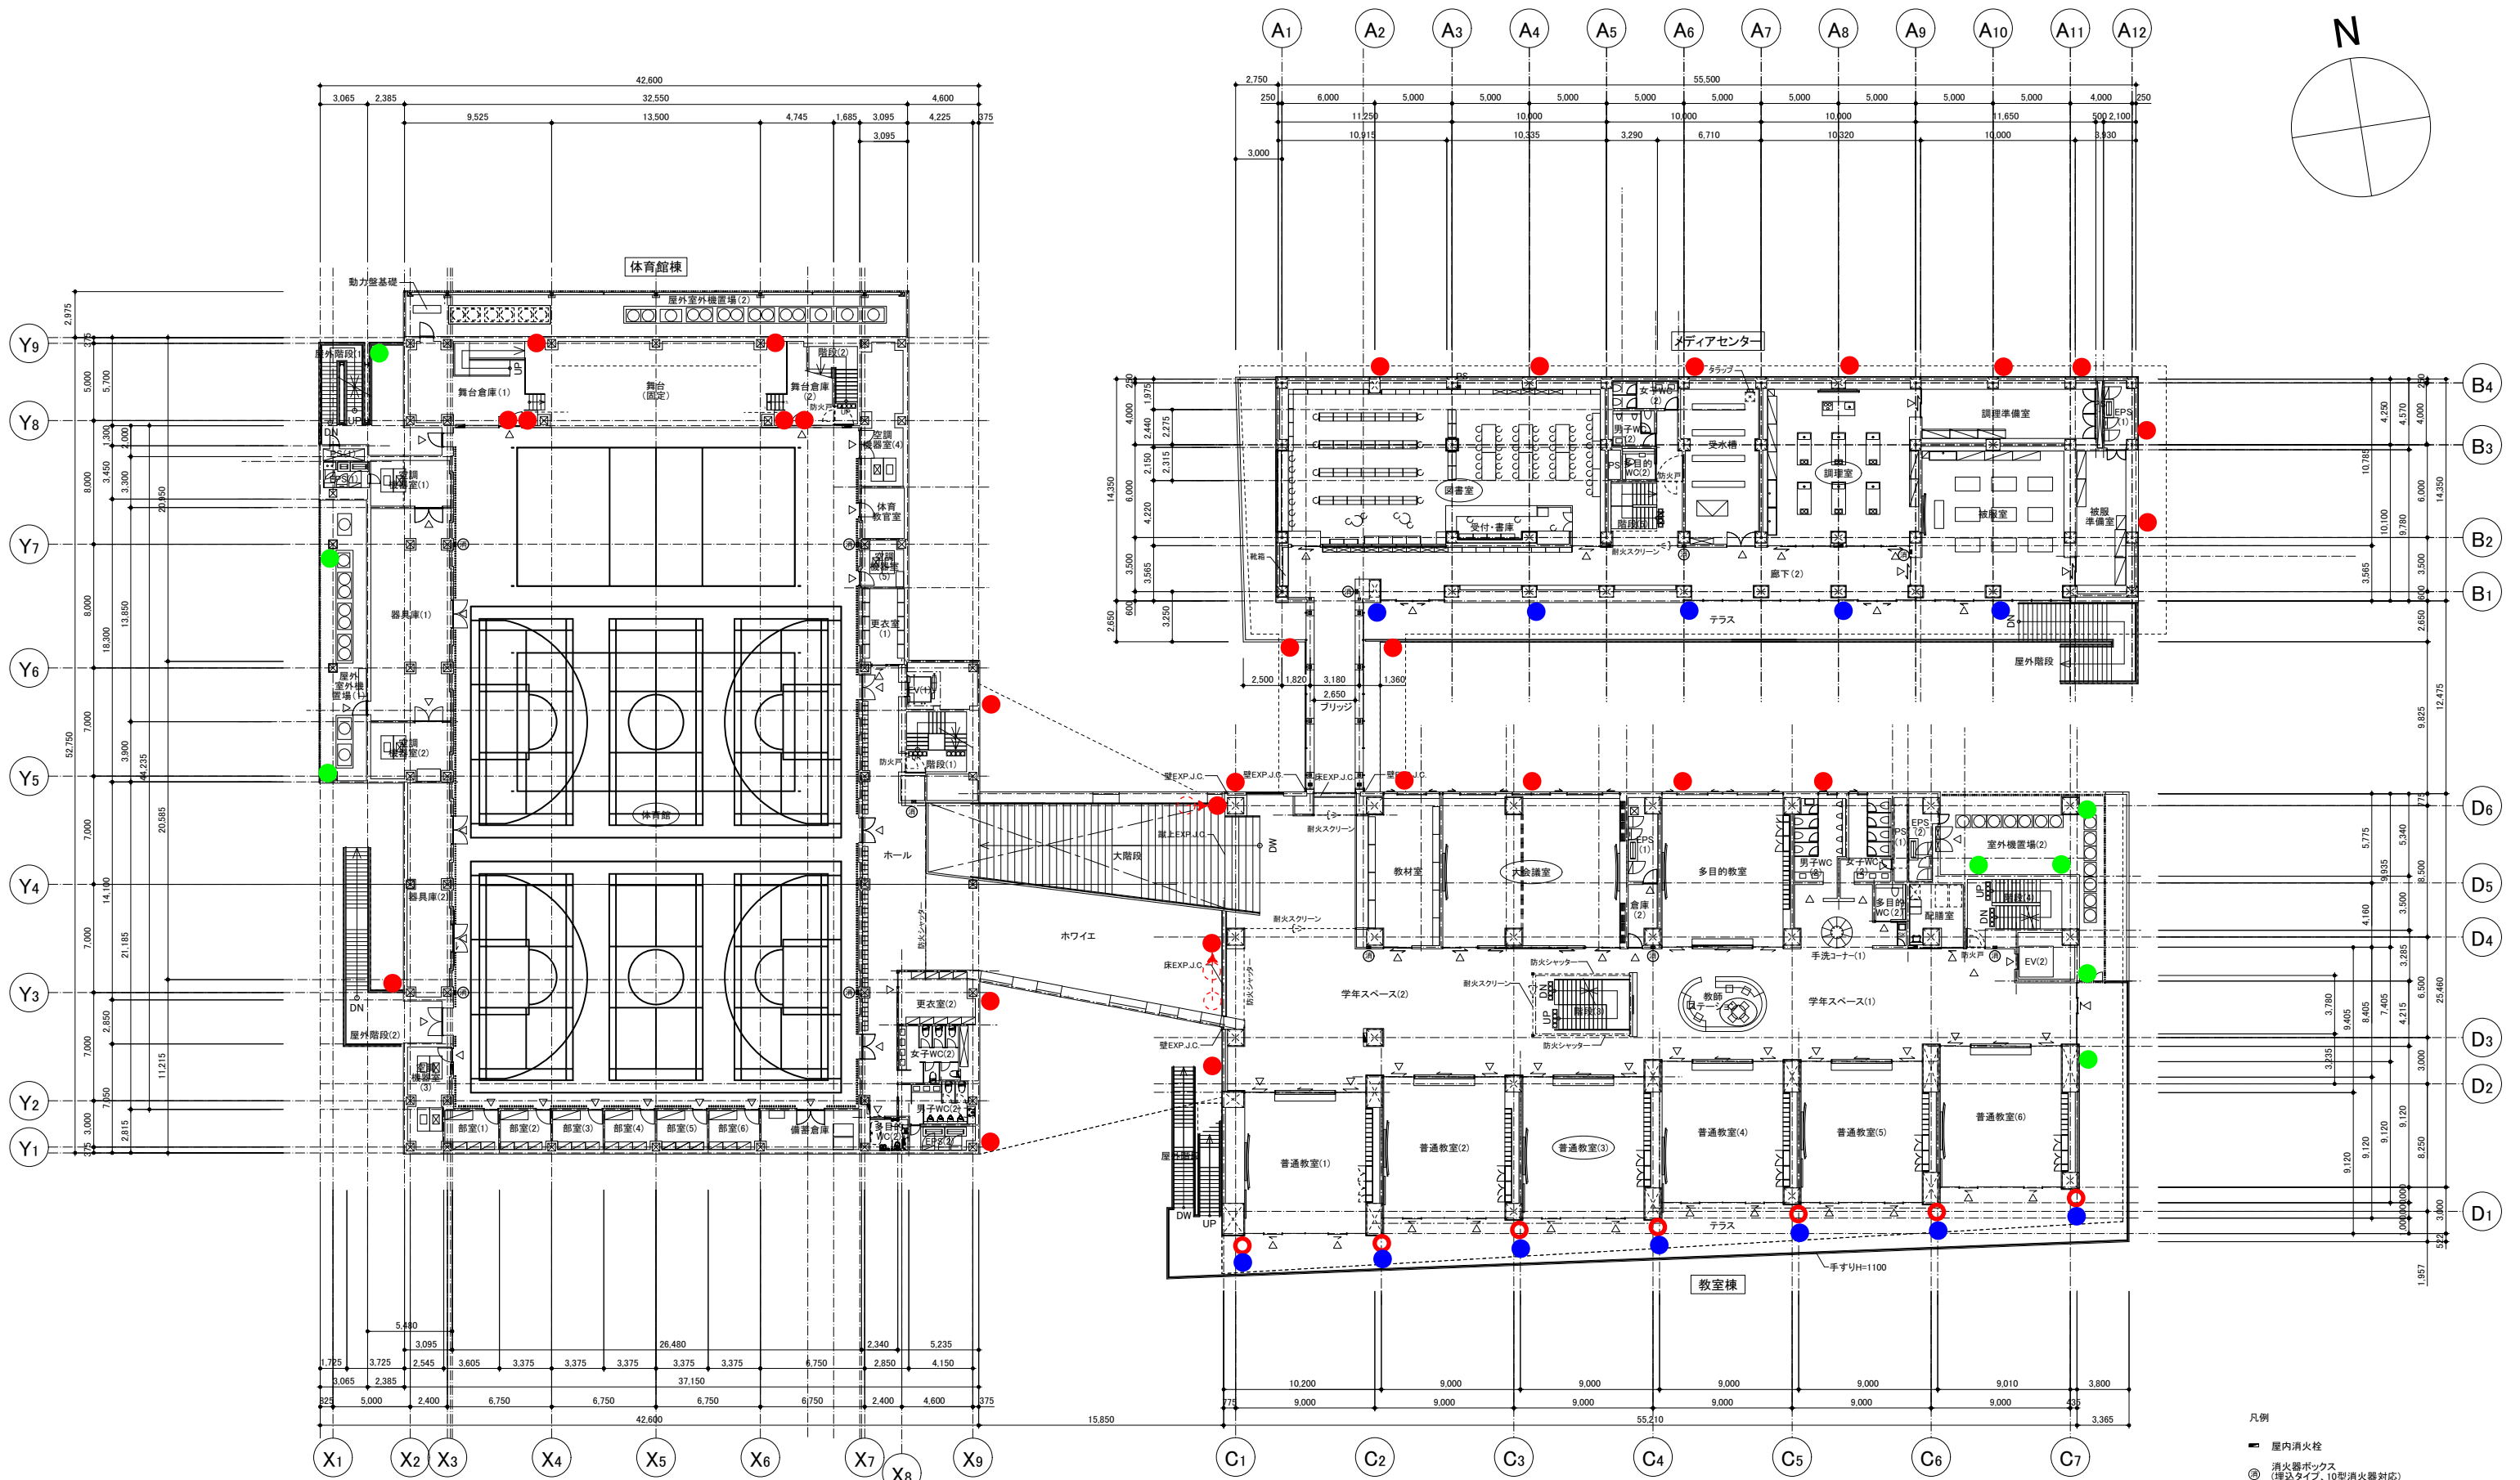

- 凡例
- 屋内消火栓
 - 消火器ボックス
(※遠隔タイプ・10型消火器対応)
 - Ⓜ ※外部設置は屋外用ボックスとする
 - Ⓢ 化学物質の濃度測定をする室

限 研 吾・二本柳慶一設計共同体	DRAWN	COMPLETION DRAWING	REVISION	PROJECT No.	DRAWING TITLE 2階平面図	DRAWING No. A-2-01-3
	CHECKED	DRAWN				
	APPROVED	CHECKED				
	APPROVED			有和中学校建設工事	SCALE 1/200(A1) 1/400(A3)	2021/06/18

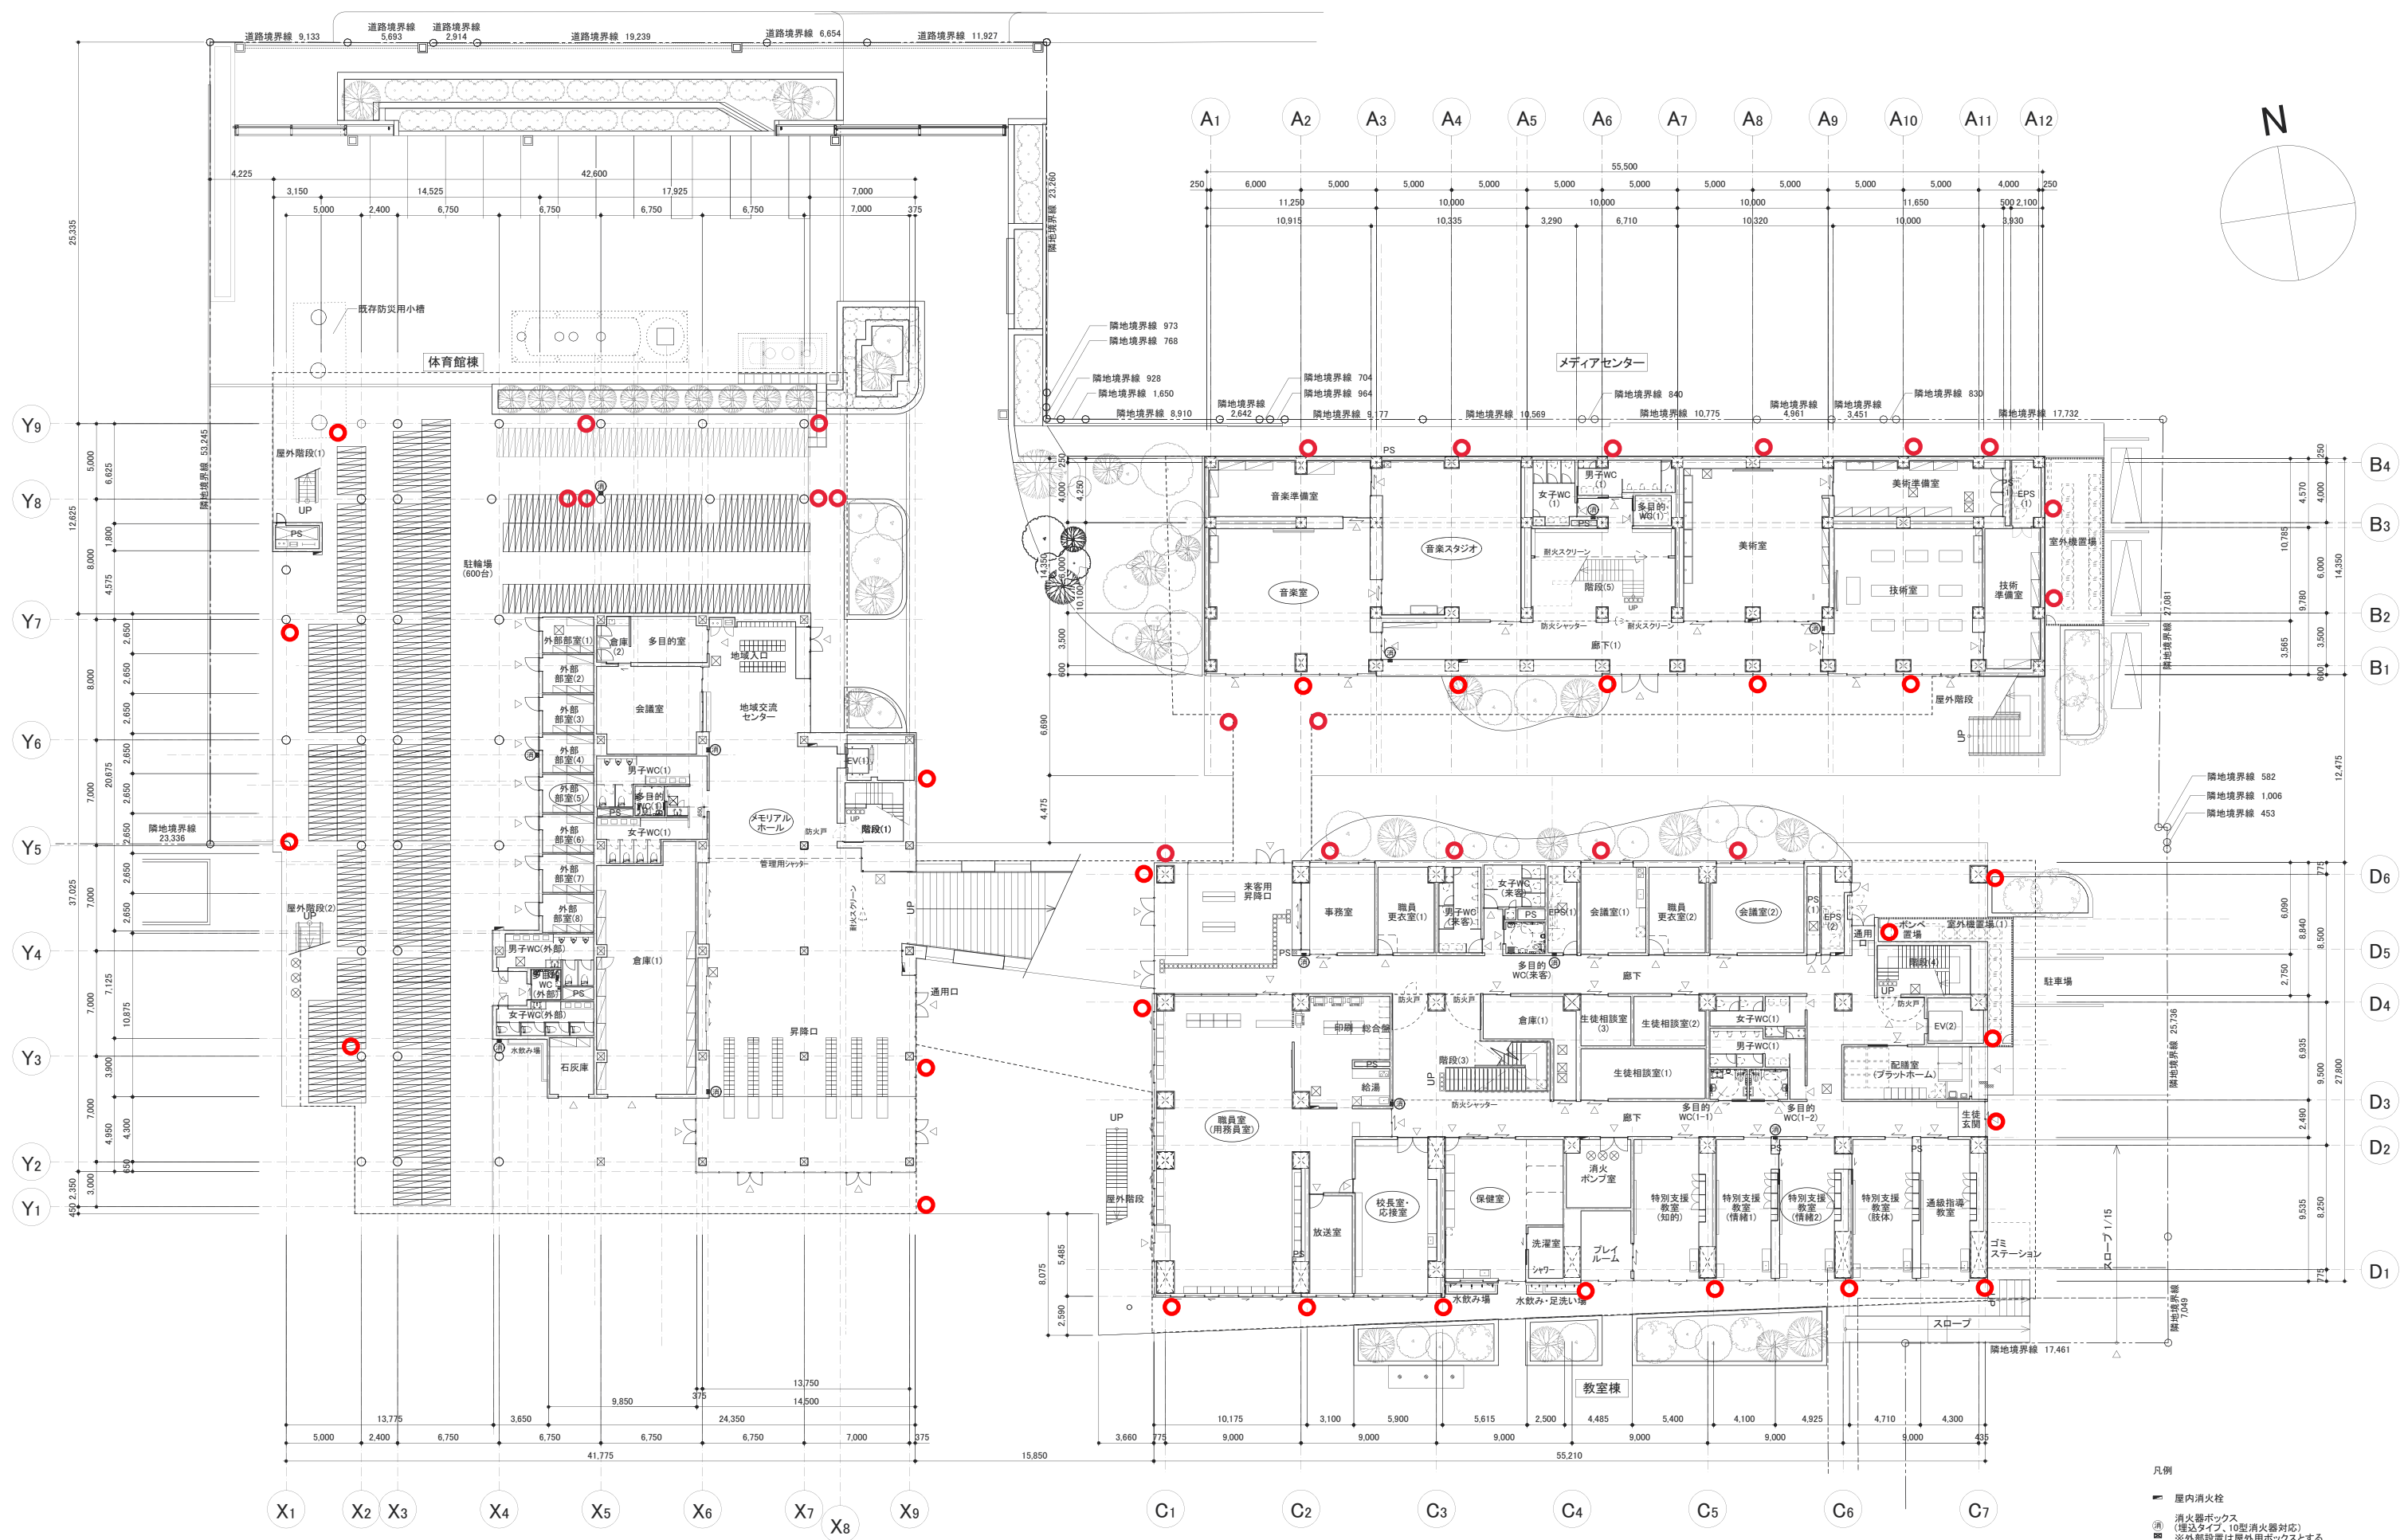

- 凡例
- 屋内消火栓
 - 消火器ボックス (指定タイプ、10型消火器対応)
※ 外部設置は屋外用ボックスとする
 - ⊗ 化学物質の濃度測定をする室
 - ⊠ 床下点検口：SVS製600角蓋付き
 - ⊙ φ600マンホール(鉄製蓋閉タイプ)

限 研 吾 ・ 二 本 柳 慶 一 設 計 共 同 体	DRAWN	COMPLETION DRAWING DRAWN	REVISION	PROJECT No.	DRAWING TITLE	DRAWING No.
	CHECKED	CHECKED		有和中学校建設工事	1階平面図	A-2-01-2
	APPROVED	APPROVED			SCALE 1/200(A1) 1/400(A3)	2021/06/18