



RBS-SBK1(サンレール)同等品  
 \*手摺子無しでよろしいです

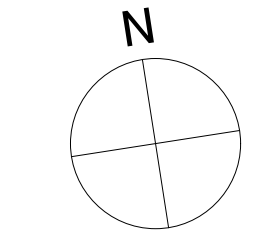


- 凡例
- 屋内消火栓
  - 消火器ボックス (埋込タイプ:10型消火器対応)  
※外部設置は屋外用ボックスとする
  - ⊕ 化学物質の濃度測定をする室

限 研 吾・二本柳慶一設計共同体	DRAWN	COMPLETION DRAWING DRAWN	REVISION	PROJECT No.	DRAWING TITLE 2階平面図	DRAWING No. A-2-01-3
	CHECKED	CHECKED				
	APPROVED	APPROVED				
有和中学校建設工事				SCALE	1/200(A1) 1/400(A3)	2021/06/18

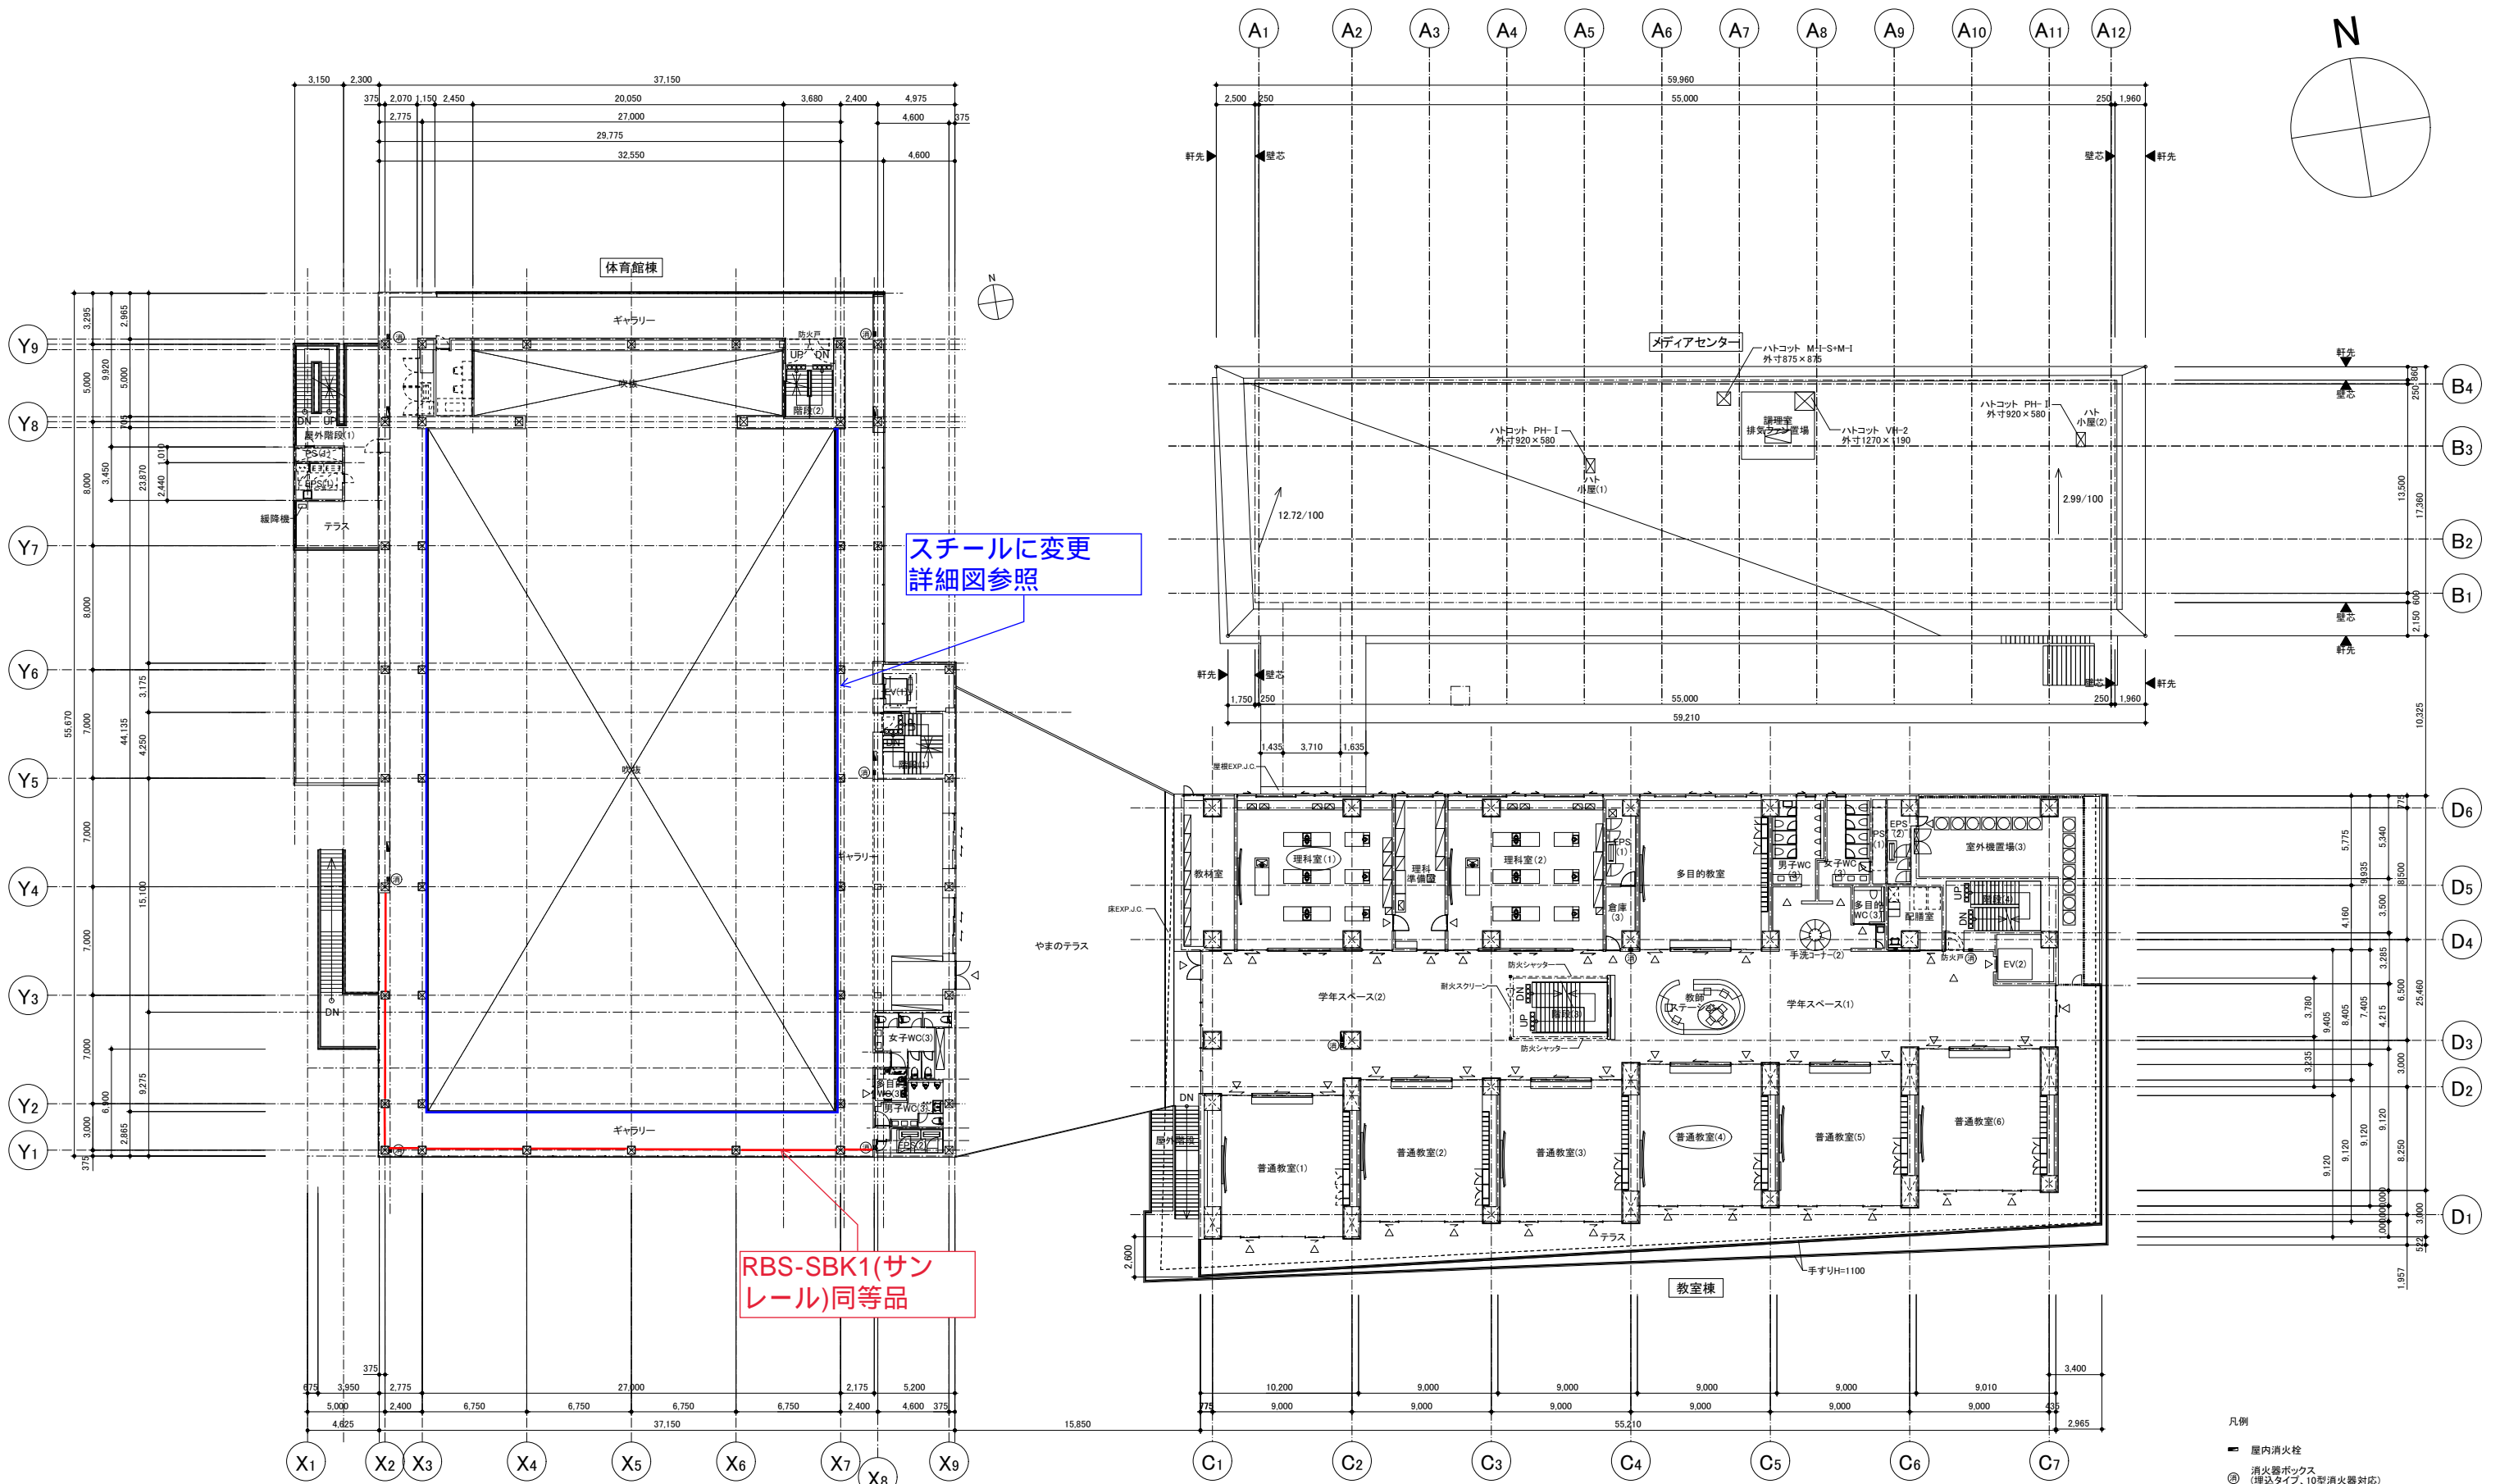

- 凡例
- 屋内消火栓
  - 消火器ボックス (埋込タイプ:10型消火器対応) ※外部設置は屋外用ボックスとする
  - ⊗ 化学物質の濃度測定をする室


限 研 吾・二本柳慶一設計共同体	DRAWN	COMPLETION DRAWING DRAWN	REVISION	PROJECT No.	DRAWING TITLE	DRAWING No.
	CHECKED	CHECKED		有和中学校建設工事	3階平面図	A-2-01-4
	APPROVED	APPROVED			SCALE 1/200(A1) 1/400(A3)	2021/06/18

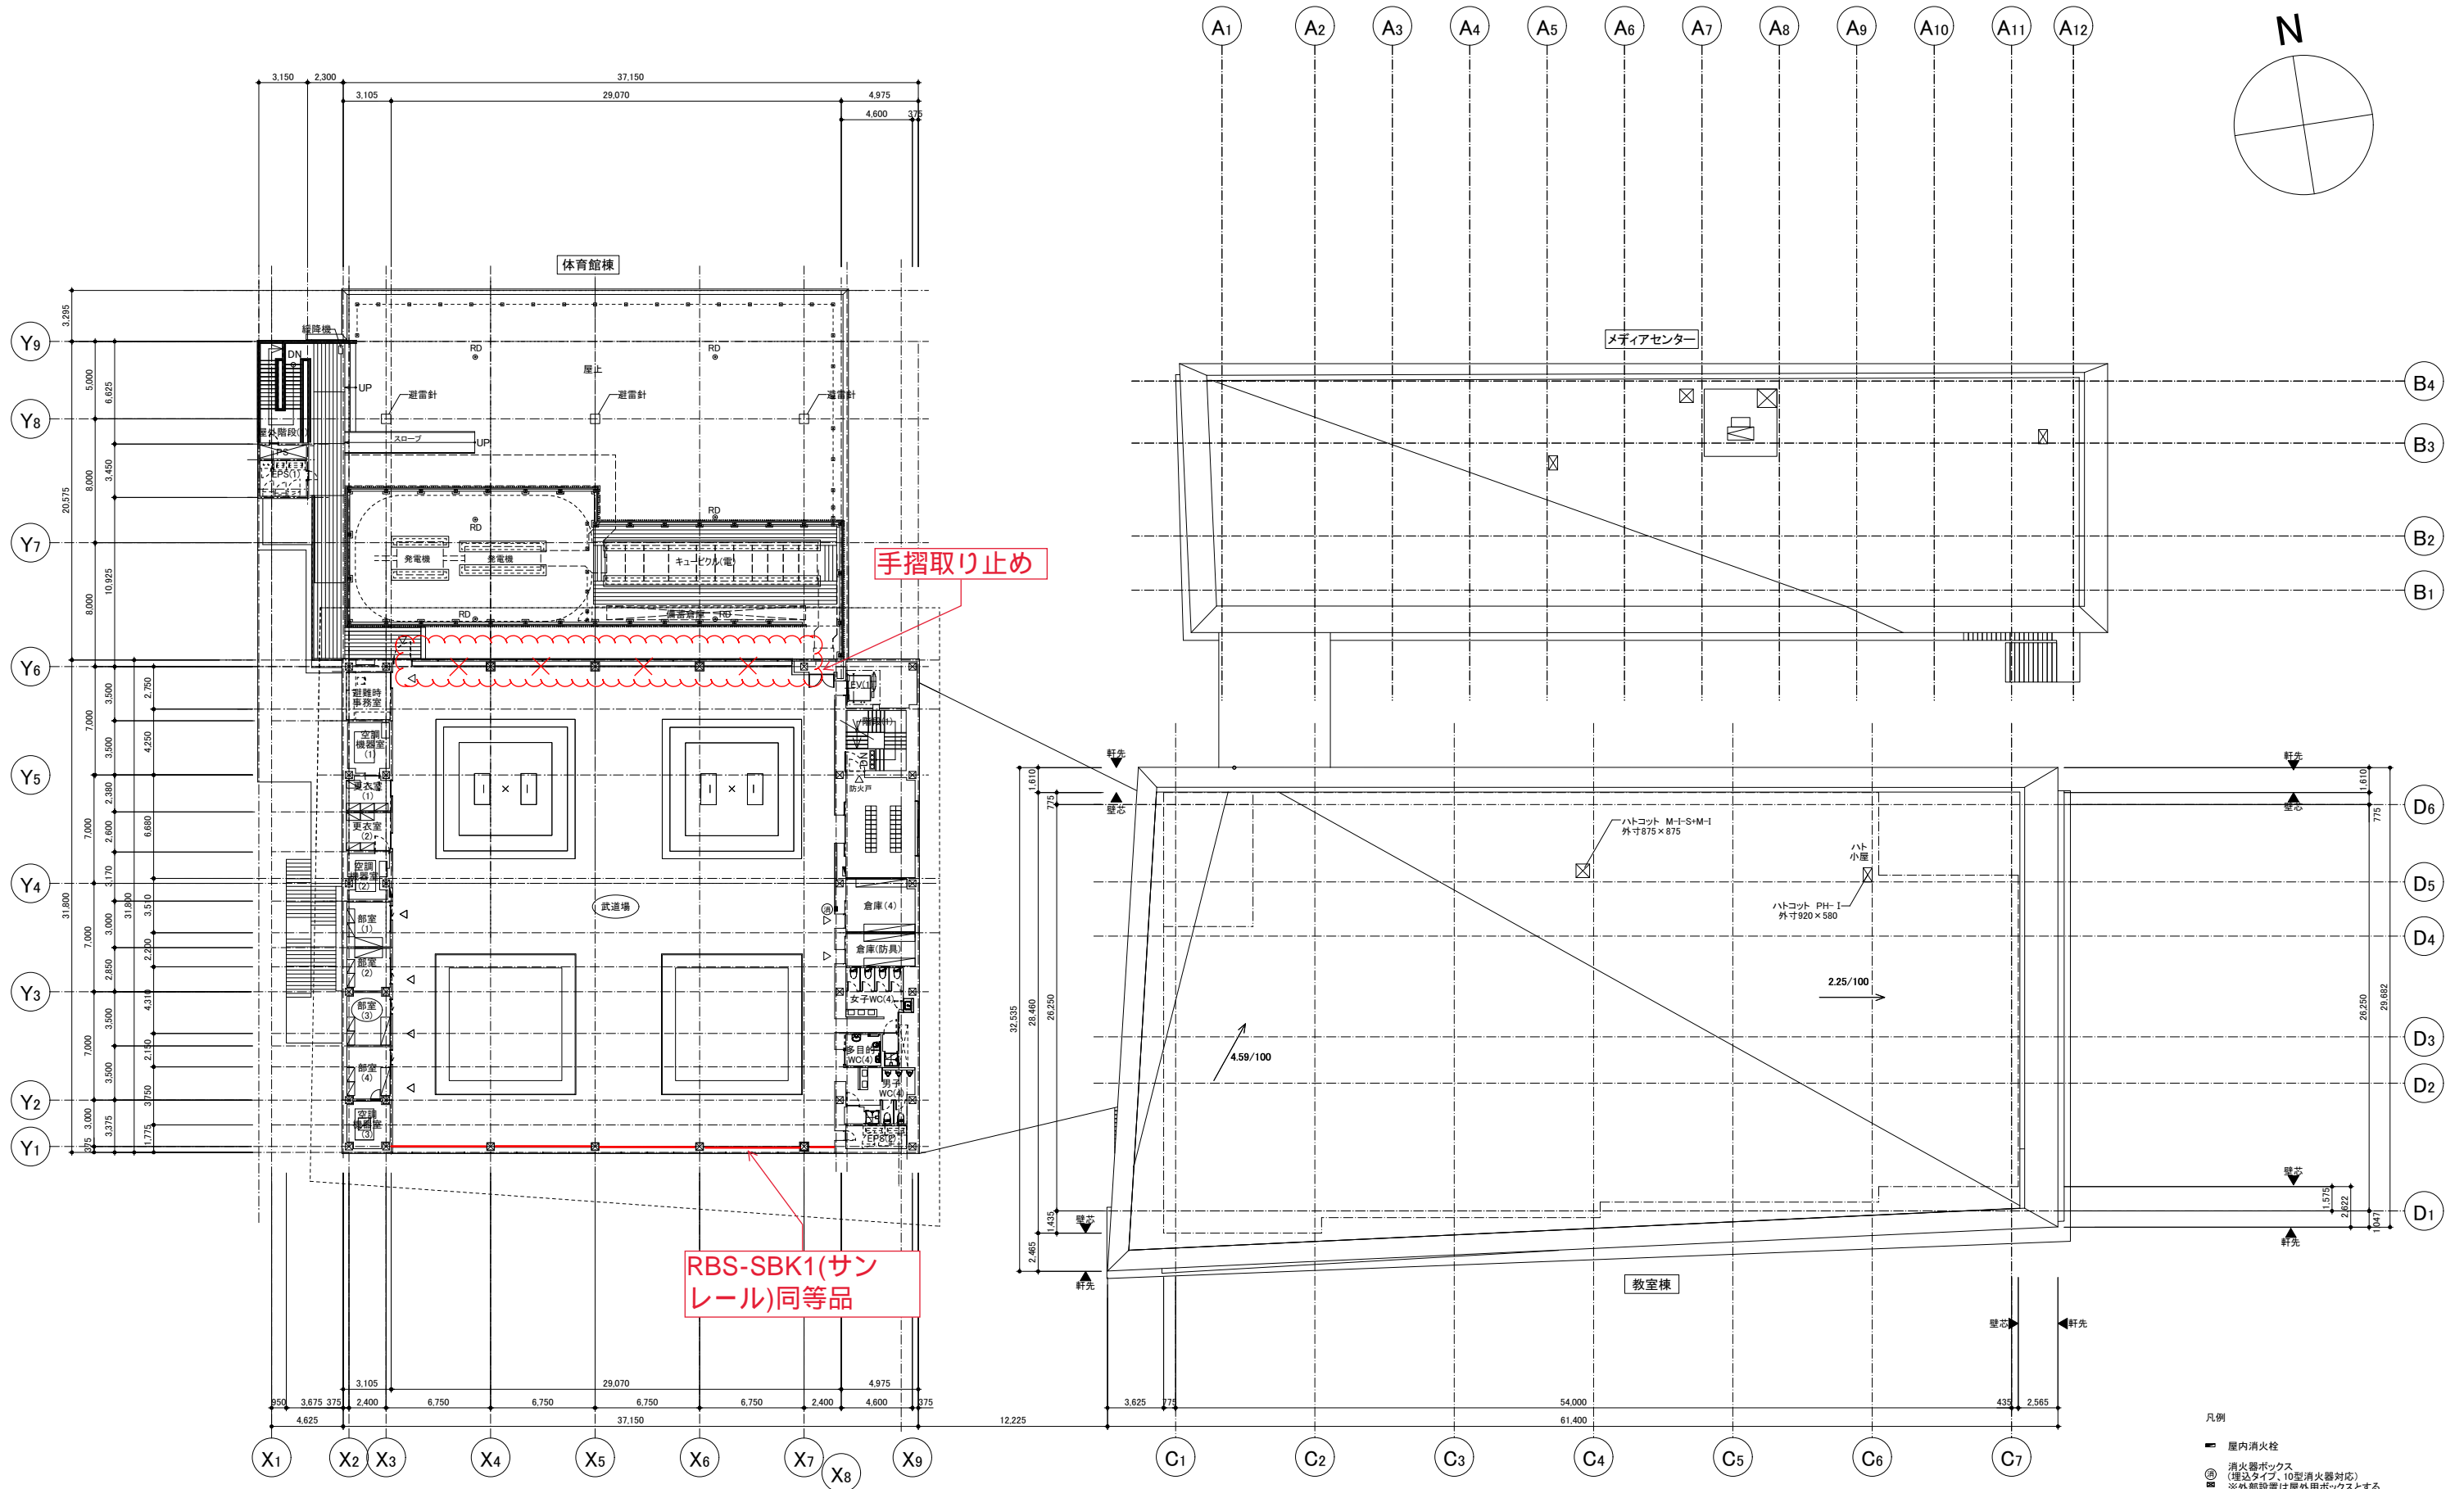


DRAWN	COMPLETION DRAWING DRAWN	REVISION
CHECKED	CHECKED	
APPROVED	APPROVED	

PROJECT No.	DRAWING TITLE	DRAWING No.
	5階平面図	A-2-01-6
	SCALE	2021/06/18
	1/200(A1) 1/400(A3)	


アリーナ手摺詳細図

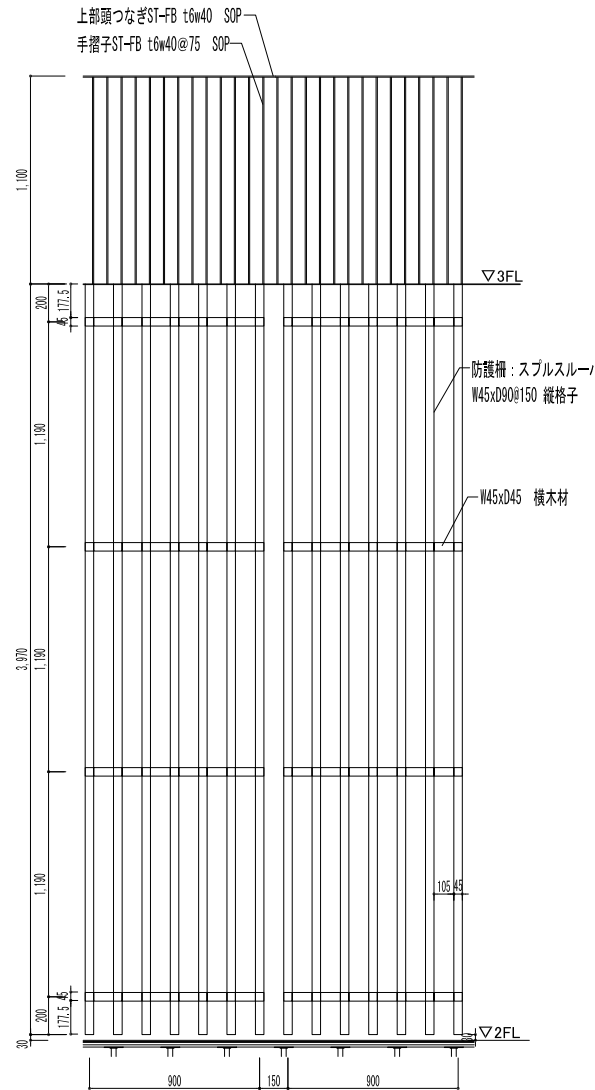

平面図 S:1/20

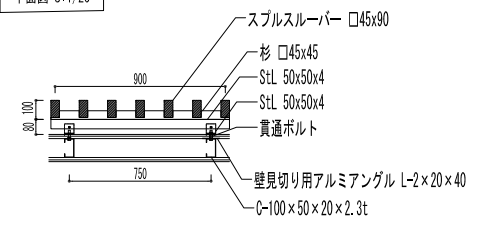

断面図 S:1/20

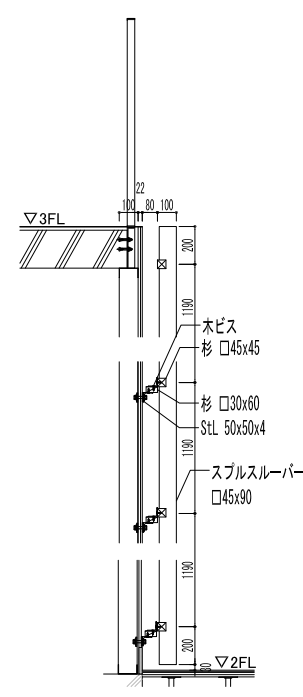

断面詳細図 S:1/5

