



凡例		階段		その他							
	防火区画 (面積区画・防煙区画兼用)		非常用出入口・代替出入口		随時閉鎖式防火設備(令112条18項2号) (平成12建告1360号・昭和48建告2564号)	<ul style="list-style-type: none"> 階段(1): 避難階段 屋外階段(1): 屋外避難階段 手摺高さ: H1100、補助手摺H800 詳細寸法、仕様は階段詳細図を参照。 					
	防火区画 (壁穴区画・面積区画・防煙区画兼用)		面積区画番号・面積		常時閉鎖式特定防火設備(令112条18項1号) (平成12建告1360号・昭和48建告2563号)						
	防火上主要な間仕切り(令114条区画)		常時閉鎖式防火設備(令112条18項1号) (平成12建告1360号・昭和48建告2563号)		常時閉鎖式特定防火設備(令112条18項2号) (平成12建告1369号・昭和48建告2564号)						
	延焼の恐れのある部分		常時閉鎖式防火設備(令112条18項2号) (平成12建告1360号・昭和48建告2564号)		随時閉鎖式特定防火設備(令112条18項1号) (平成12建告1369号・昭和48建告2563号)						
	避難経路		随時閉鎖式防火設備(令112条18項1号) (平成12建告1360号・昭和48建告2563号)		随時閉鎖式特定防火設備(令112条18項2号) (平成12建告1369号・昭和48建告2564号)	<ul style="list-style-type: none"> PS/EPSは水平区画とする。 防火区画が外壁と接する部分は幅900mm以上を耐火構造、又は防火設備とする。 防火区画、延焼の恐れのある部分の外壁を貫通するダクトには全て防火ダンパーを設ける。 廊下幅: 1800mm以上、両側居室の場合2300mm以上 消防法上 無窓階 建具寸法は建具計画図を参照。 案内設備(案内板)の配置・仕様はサイン計画図を参照。 					
	移動等移動円滑化経路		移動等移動円滑化経路		誘導線	階段名	階段(1)~(5) 大階段	屋外階段(1)~(6)	900以上	180以下	260以上
	誘導線		誘導線		案内設備(案内所)	幅	1400以上	900以上	900以上	180以下	260以上
	車椅子使用者用便所(多目的WC)		車椅子使用者用便所(多目的WC)		車椅子使用者用駐車区画	蹴上	180以下	180以下	180以下	180以下	260以上
	車椅子使用者用駐車区画		車椅子使用者用駐車区画		随時閉鎖式特定防火設備(令112条18項2号) (平成12建告1369号・昭和48建告2564号)	階面	260以上	260以上	260以上	260以上	260以上

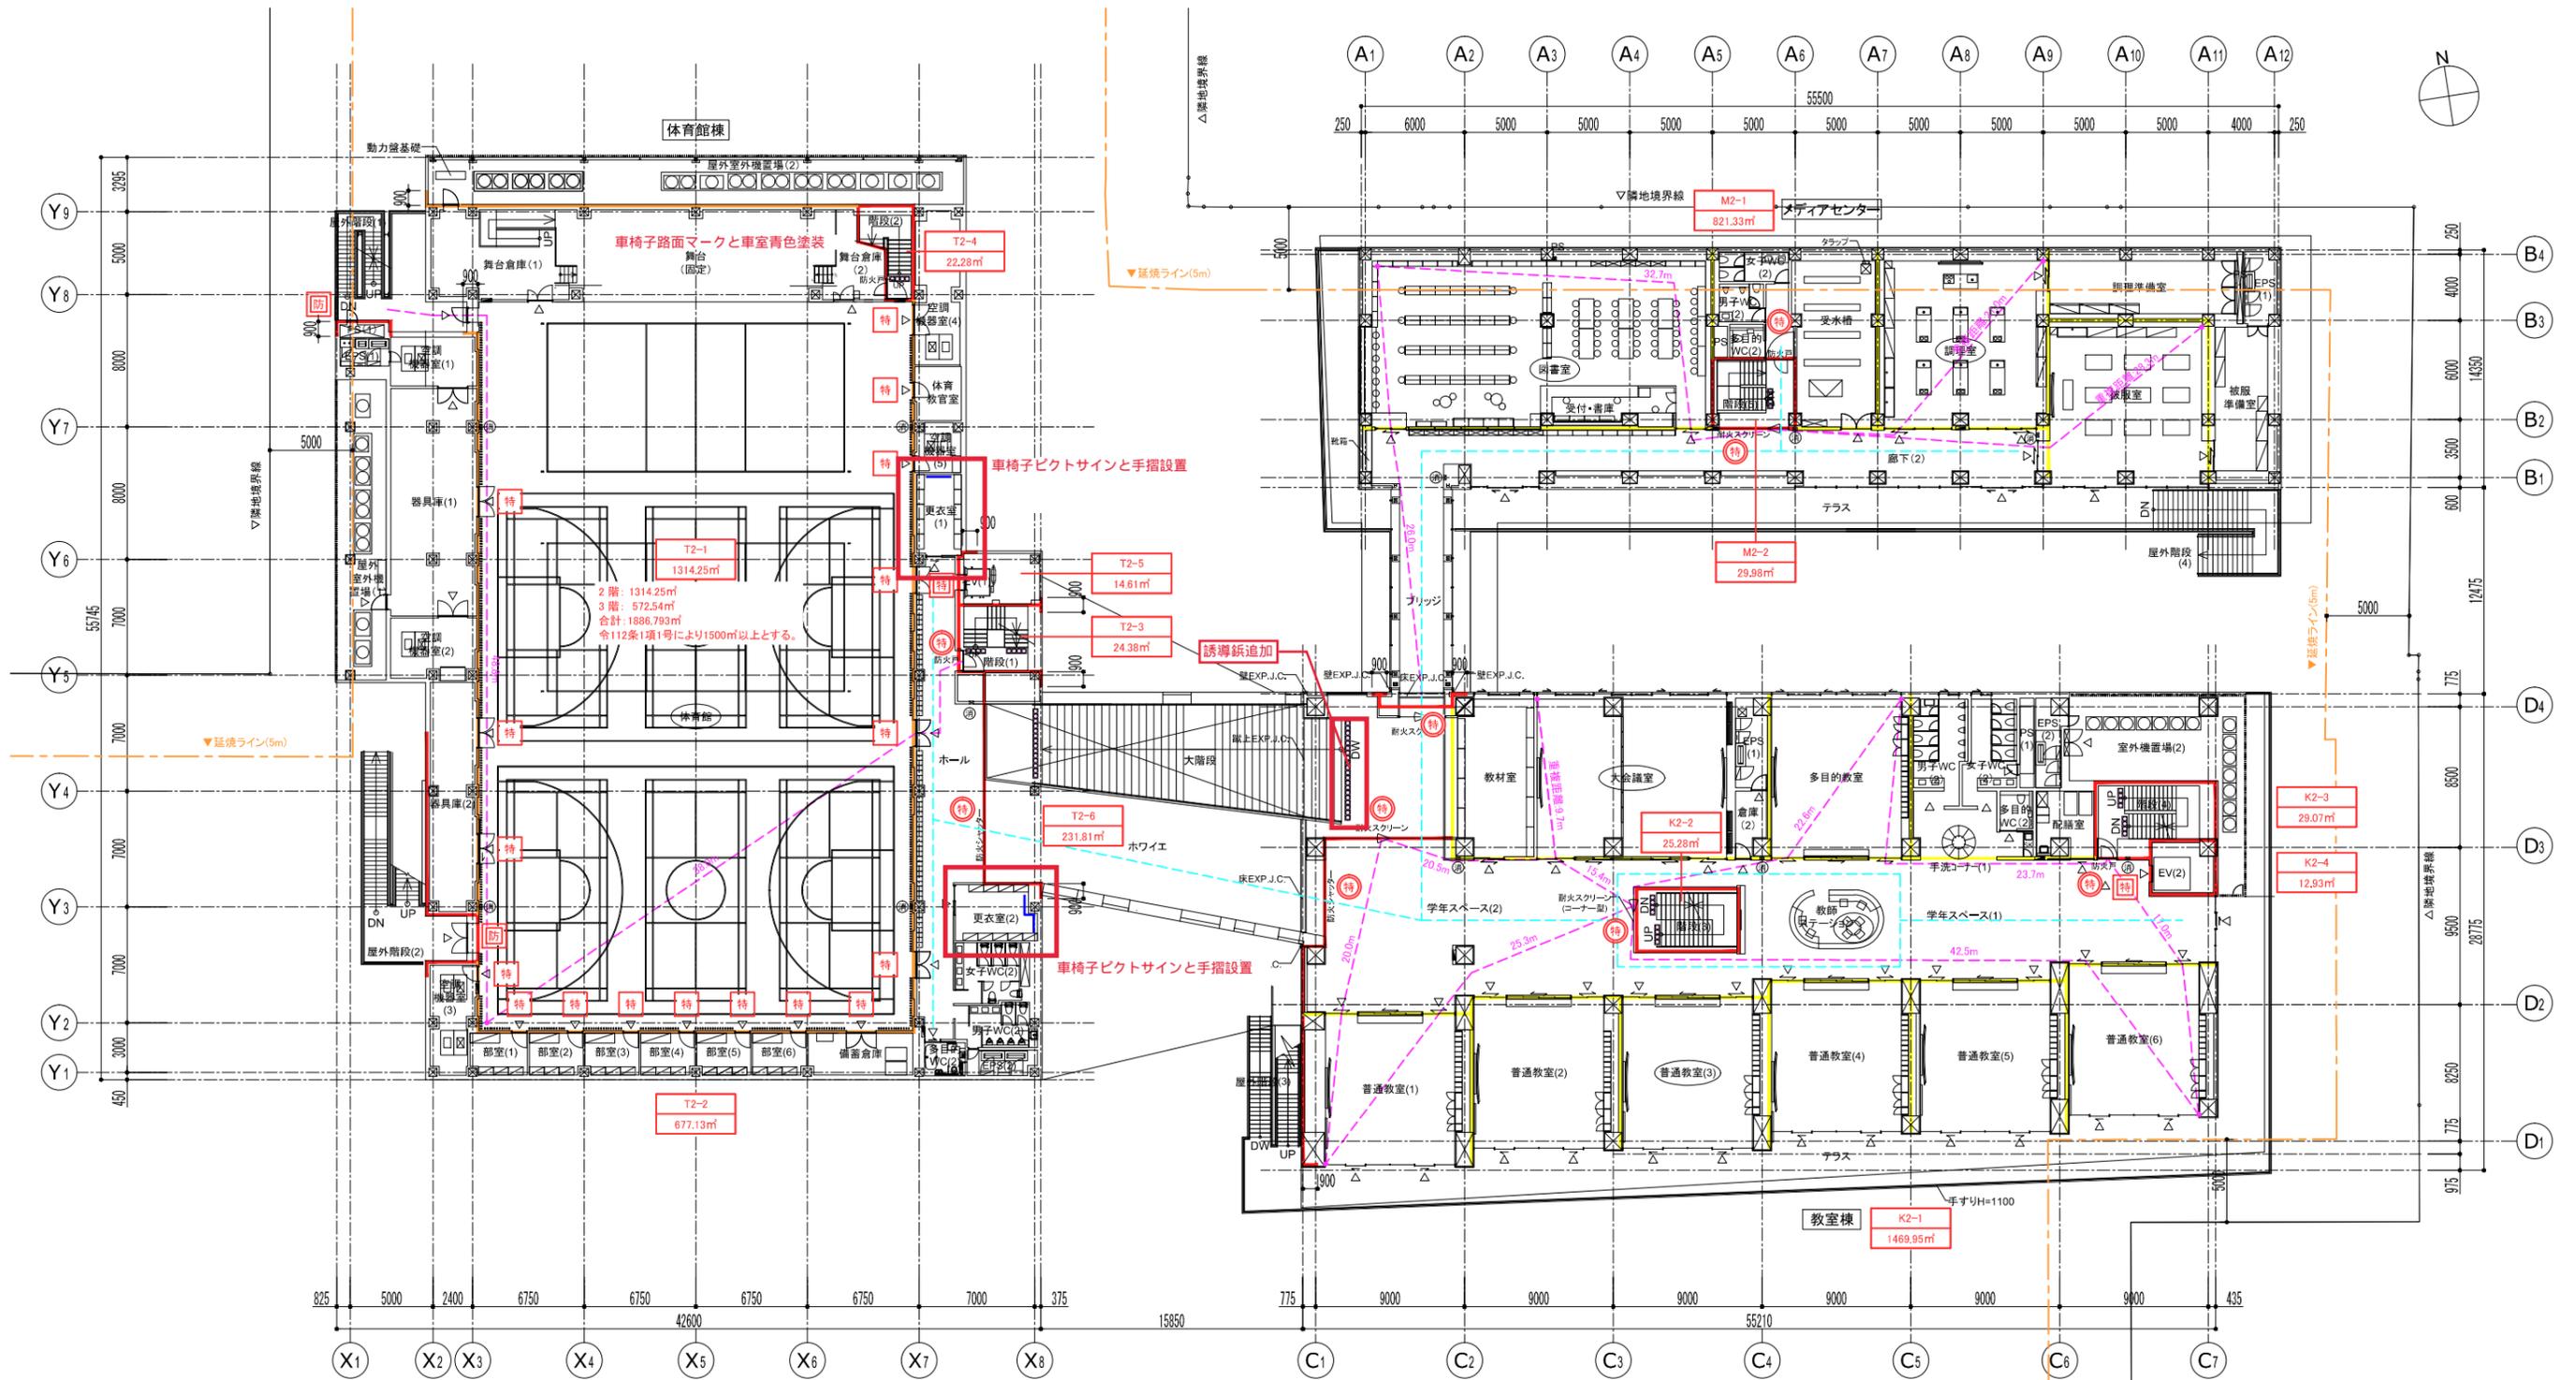


凡例		階段		その他	
	防火区画 (面積区画・防煙区画兼用)		非常用出入口・代替出入口		避難経路
	防火区画 (壁区画・面積区画・防煙区画兼用)		面積区画番号・面積		誘導線
	防火上主要な間仕切り(令114条区画)		常時閉鎖式防火設備(令112条18項1号) (平成12建告1360号・昭和48建告2563号)		案内設備(案内所)
	延焼の恐れのある部分		常時閉鎖式防火設備(令112条18項2号) (平成12建告1360号・昭和48建告2563号)		車椅子使用者用便所(多目的WC) 車椅子使用者用駐車区画
	避難経路		随時閉鎖式防火設備(令112条18項1号) (平成12建告1360号・昭和48建告2564号)		随時閉鎖式防火設備(令112条18項2号) (平成12建告1369号・昭和48建告2564号)
			随時閉鎖式防火設備(令112条18項1号) (平成12建告1360号・昭和48建告2564号)		随時閉鎖式防火設備(令112条18項1号) (平成12建告1369号・昭和48建告2563号)
			随時閉鎖式防火設備(令112条18項1号) (平成12建告1360号・昭和48建告2564号)		随時閉鎖式防火設備(令112条18項2号) (平成12建告1369号・昭和48建告2564号)

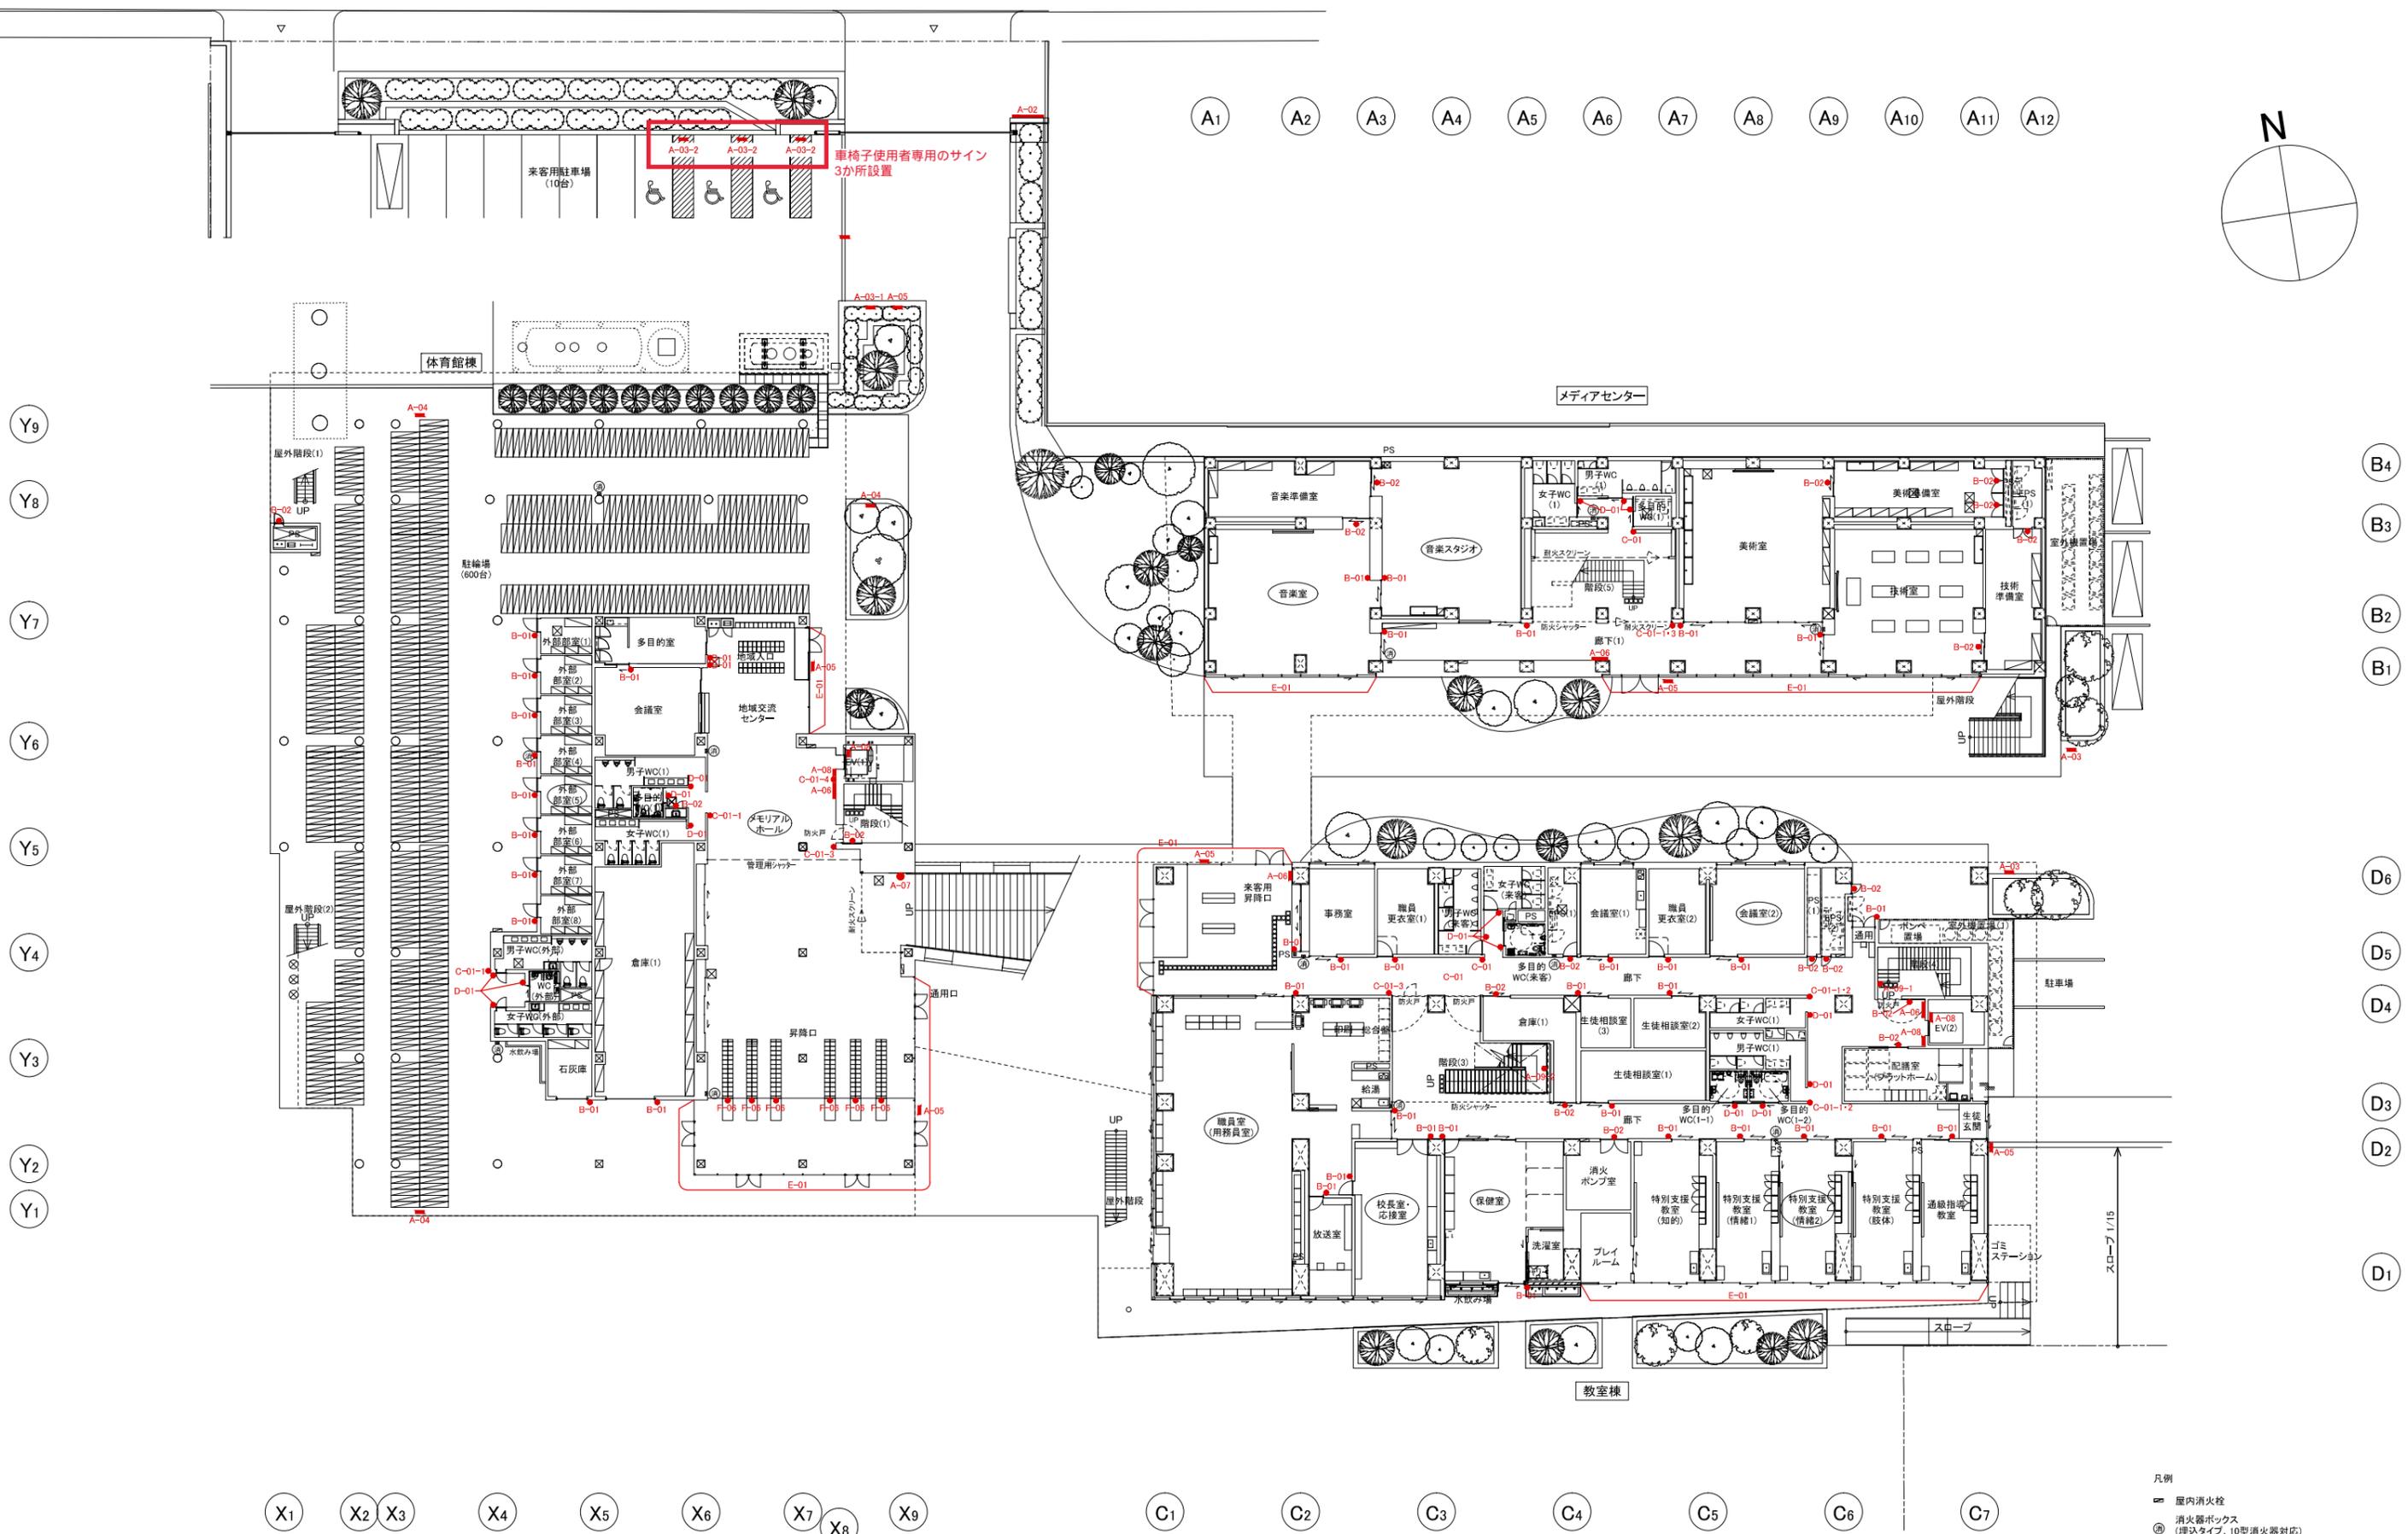


凡例
 ■ 屋内消火栓
 ⊕ 消火器ボックス (増設タイプ、10型消火器対応)
 ⊗ ※外部設置は屋外用ボックスとする
 ※特記事項
 ・全ての扉にE-02-03を取付けること。
 ・全ての消火器ボックスにE-04を取付けること。
 ・全ての消火栓にE-05を取付けること。

限 研 吾・二本柳慶一設計共同体	DRAWN	COMPLETION DRAWING DRAWN	REVISION	PROJECT No.	DRAWING TITLE 1階サインキープラン	DRAWING No. A-14-01-1
	CHECKED	CHECKED				
	APPROVED	APPROVED				
一級建築士 登録第319352号 宮原賢次				有和中学校建設工事	SCALE 1/200(A1) 1/400(A3)	2021/07/08

A1 A2 A3 A4 A5 A6 A7 A8 A9 A10 A11 A12

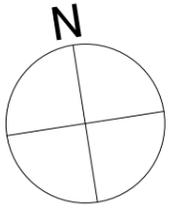

Y9
Y8
Y7
Y6
Y5
Y4
Y3
Y2
Y1

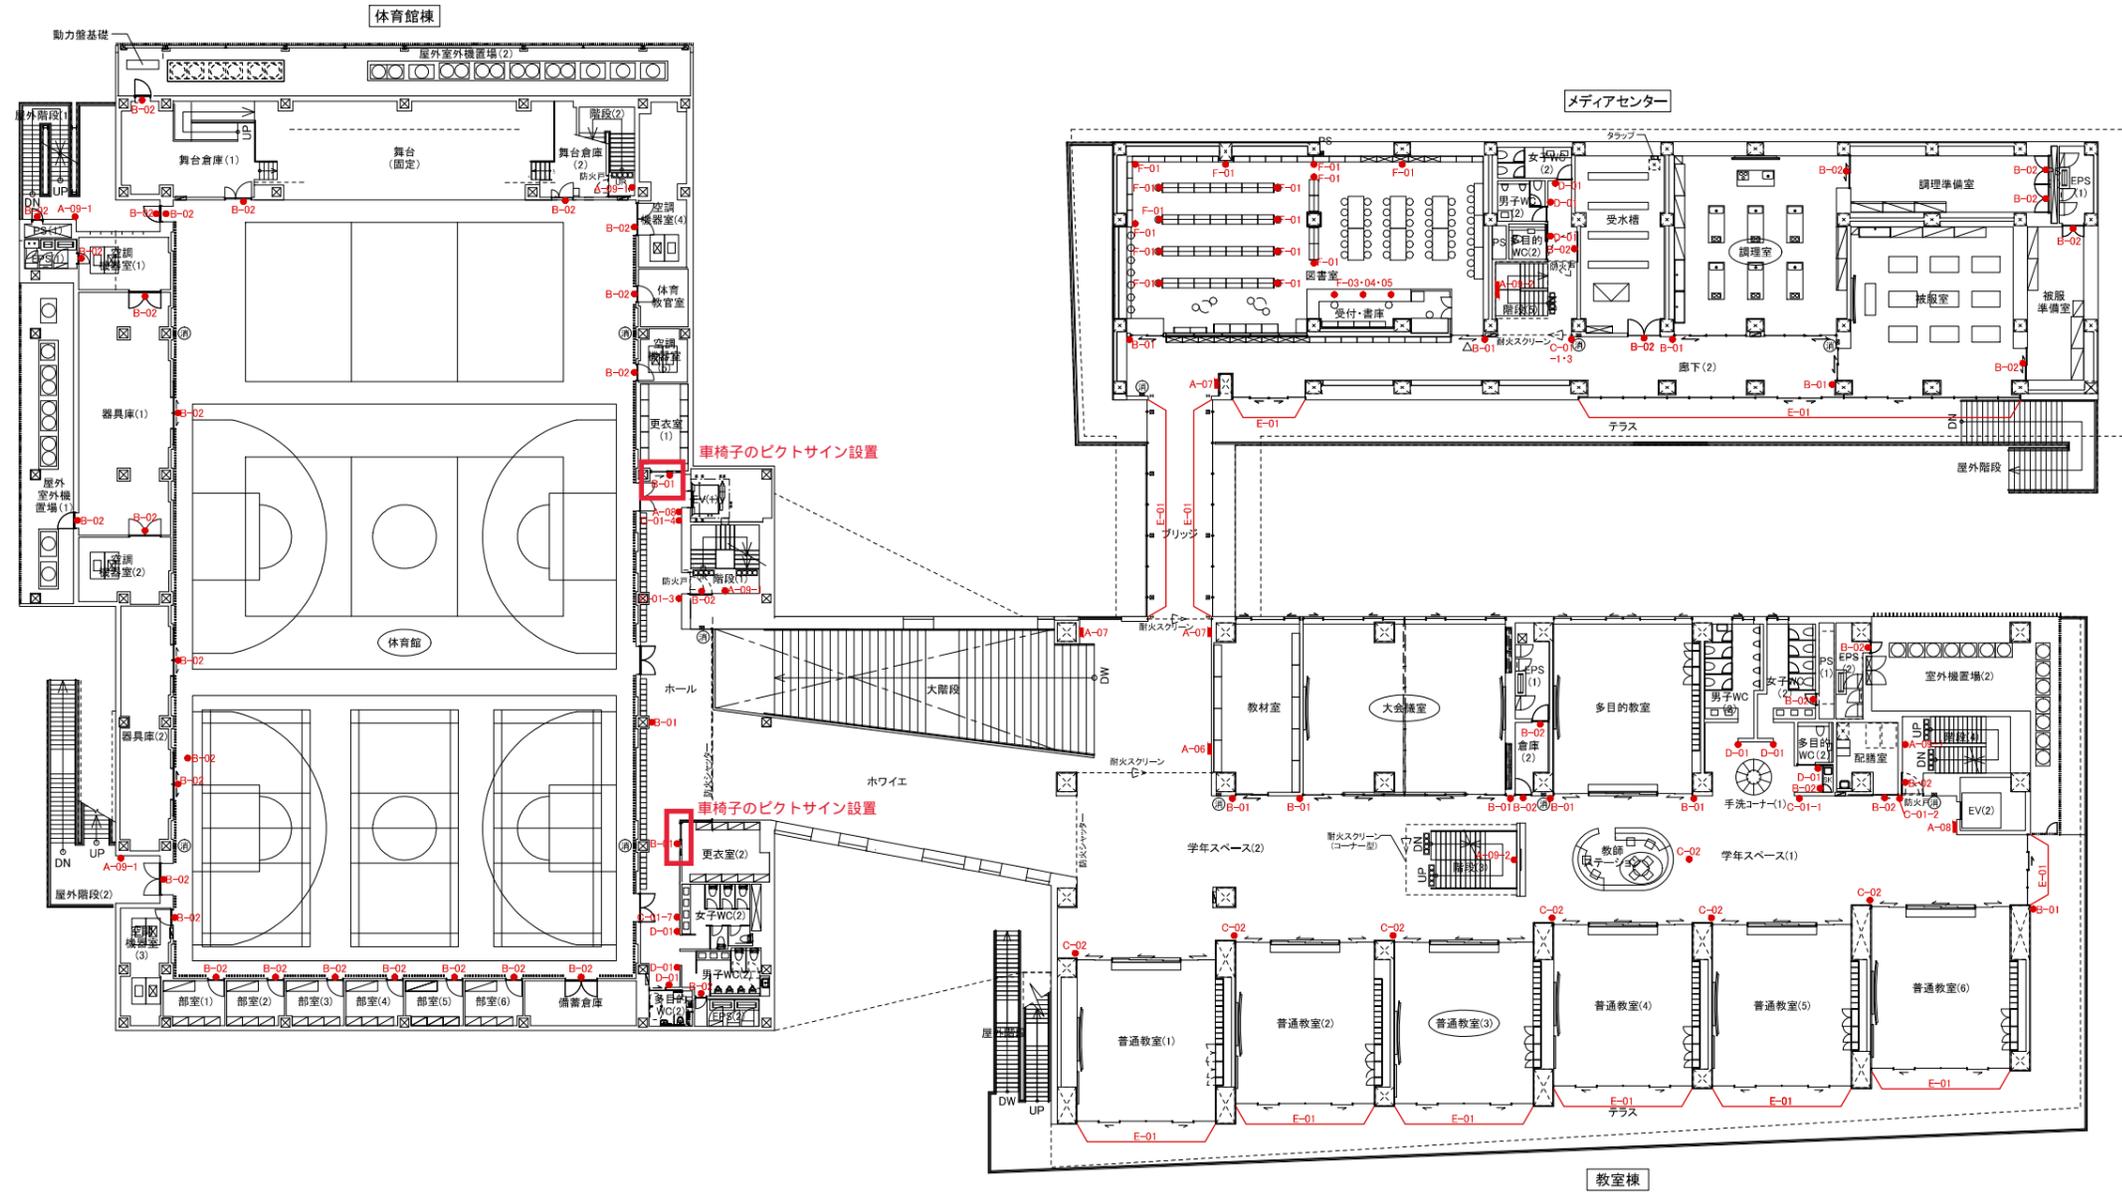

B4
B3
B2
B1
D6
D5
D4
D3
D2
D1

X1 X2 X3 X4 X5 X6 X7 X8 X9 C1 C2 C3 C4 C5 C6 C7

- 凡例
- ☐ 屋内消火栓
 - ☐ 消火器ボックス (埋込タイプ、10型消火器対応)
 - ⊙ ※外部設置は屋外用ボックスとする
- ※特記事項
- ・全ての扉にE-02-03を取付けること。
 - ・全ての消火器ボックスにE-04を取付けること。
 - ・全ての消火栓にE-05を取付けること。

限 研 吾・二本柳慶一設計共同体	一級建築士 登録第319352号 宮原賢次	DRAWN	COMPLETION DRAWING DRAWN	REVISION	有和中学校建設工事	PROJECT No.	DRAWING TITLE	DRAWING No.
		CHECKED	CHECKED				2階サインキープラン	A-14-01-2
		APPROVED	APPROVED				SCALE 1/200(A1) 1/400(A3)	2021/07/08

