



7-9
7-9

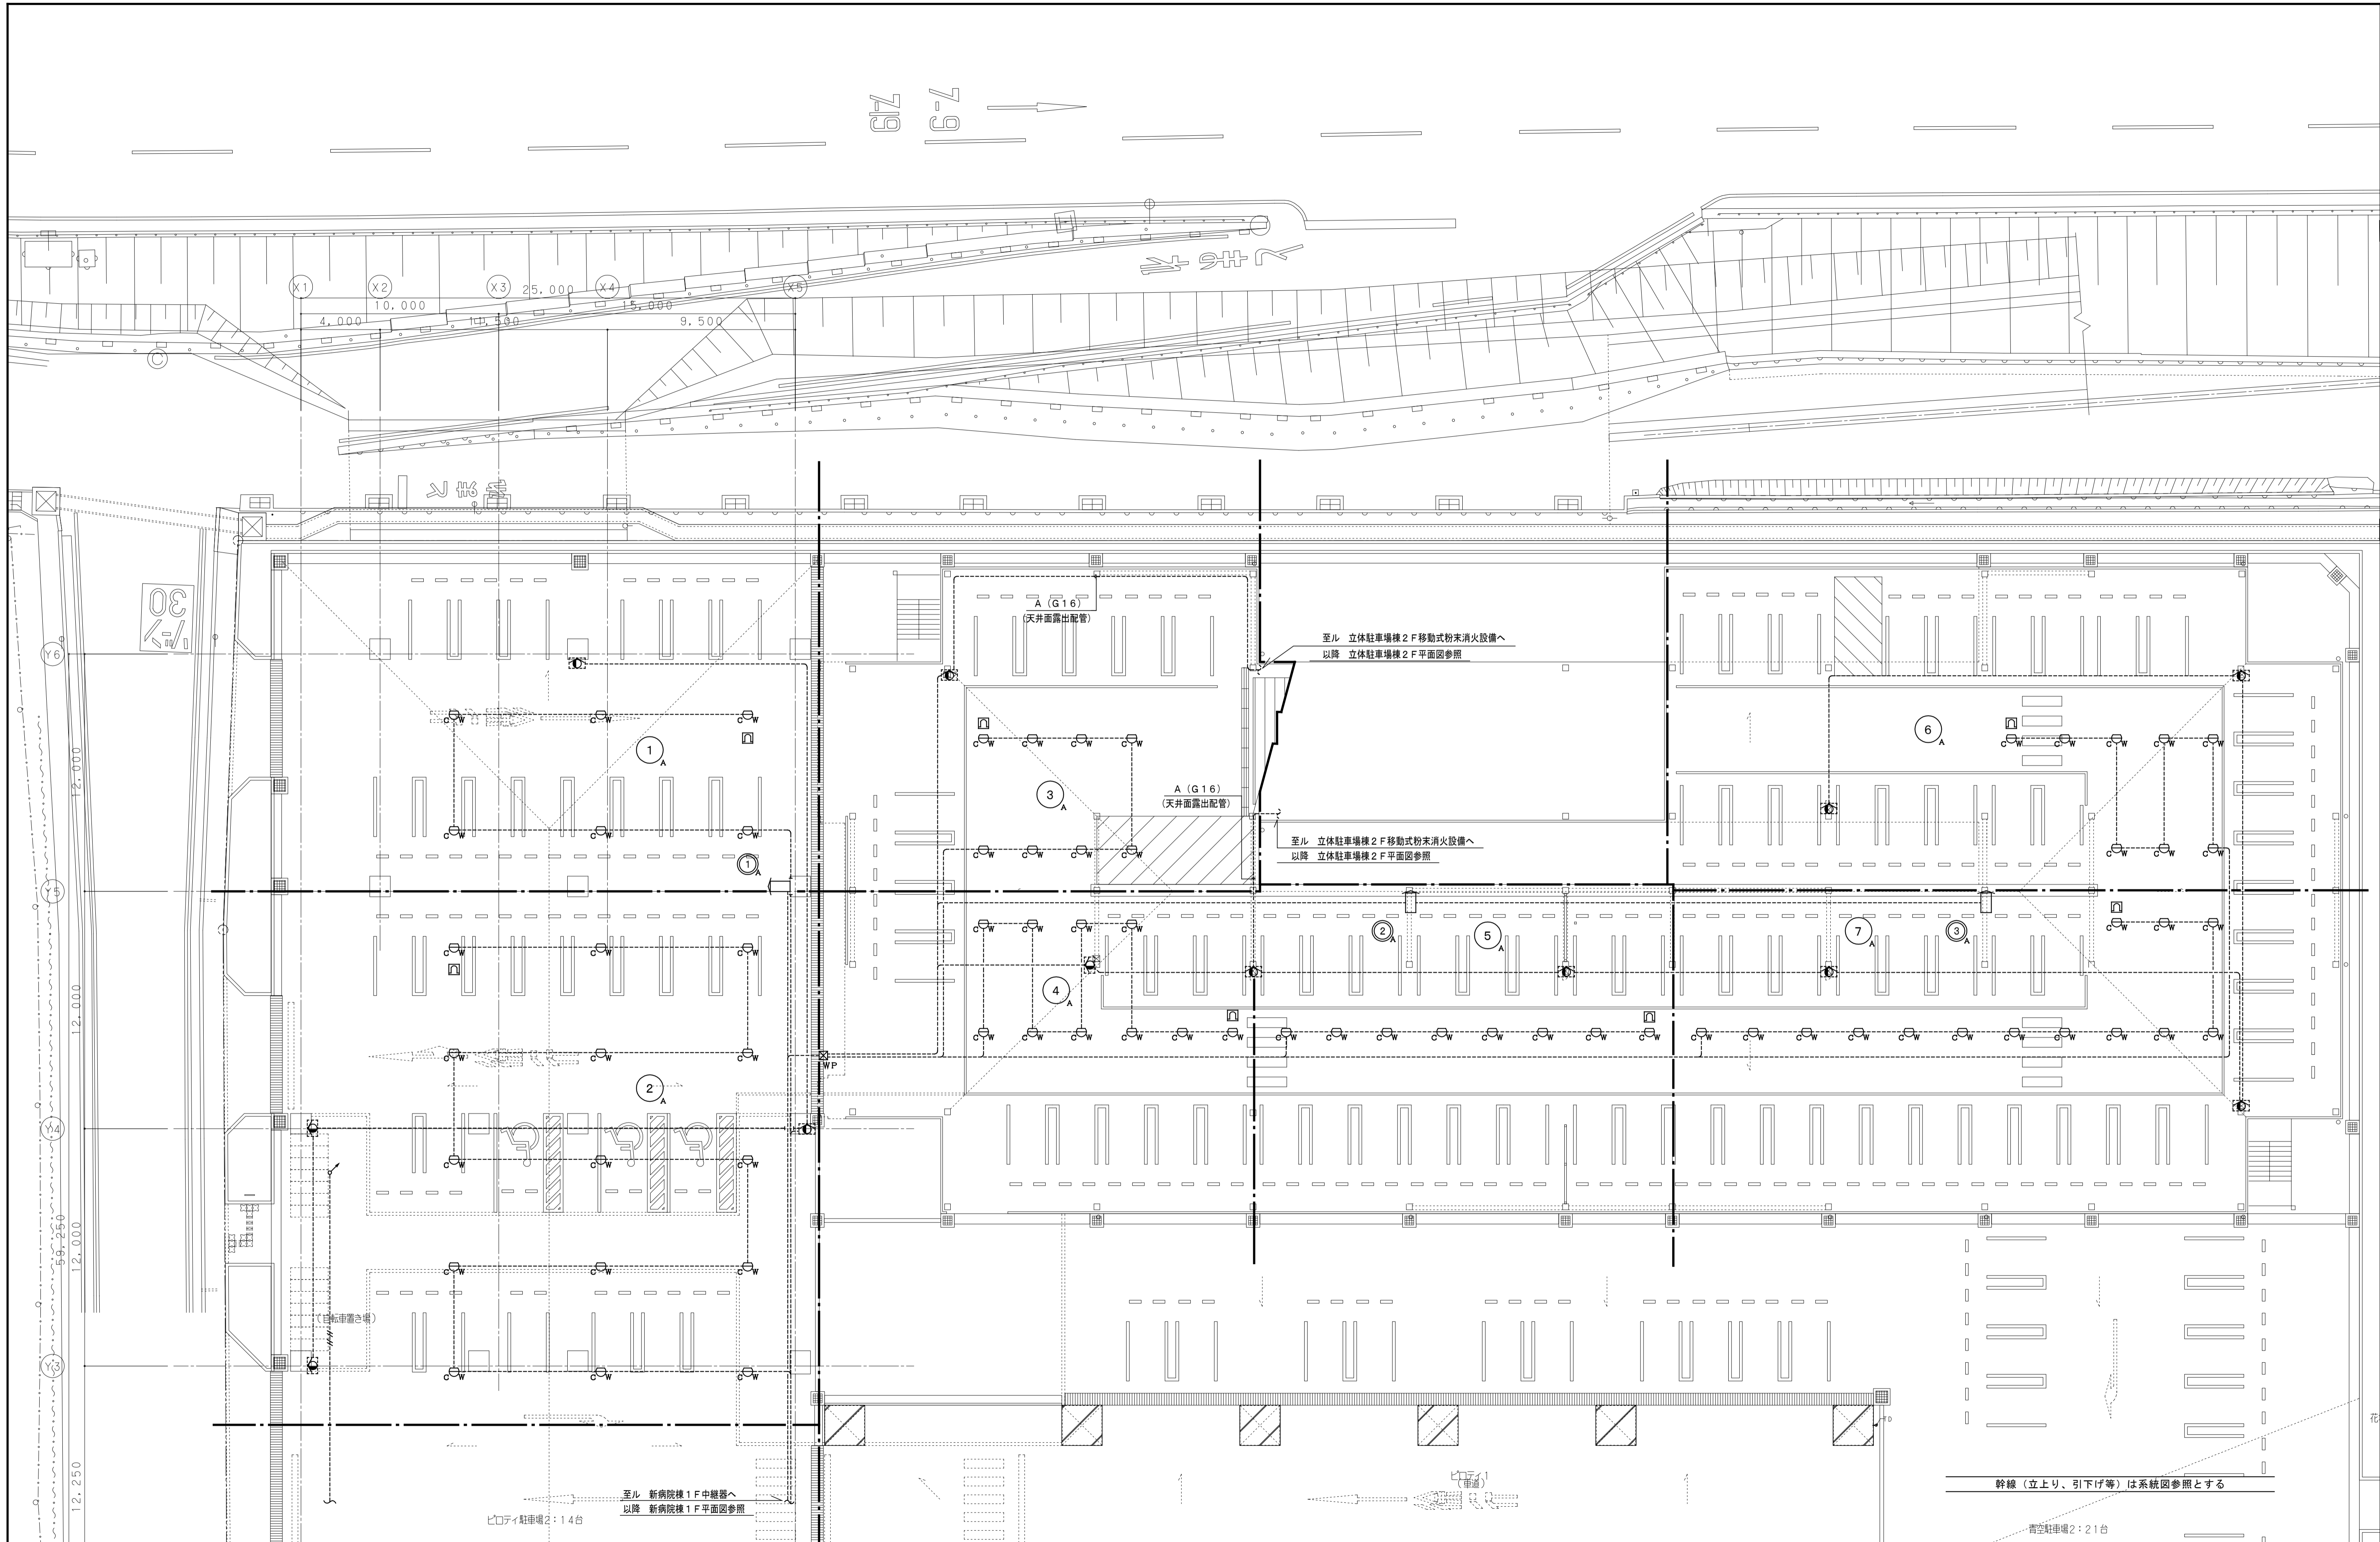

<p>株式会社 内藤建築事務所</p> <p>〒600-8501 京都市左京区田中大塚町1-8-2</p> <p>代表取締役 神先 誠司 (登録第091139号)</p> <p>代表取締役 高野 裕子 (登録第022919号)</p>	<p>【一級建築士 登録第244140号】 【構造設計一級建築士 第7053号】 矢口 正宏</p> <p>【構造関係規定に開く部分が含まれる】</p> <p>【一級建築士 登録第361974号】 【設備設計一級建築士 第5999号】 山本 篤史</p> <p>【設備関係規定に開く部分が含まれる】</p>	<p>工事名 新有田市立病院建設工事 (本体工事) 別添資料11</p> <p>図名 立体駐車場 自動火災報知設備 (自動火災報知・自動閉鎖) 1階平面図</p> <p>縮尺 A1: 1/150 A3: 1/300</p> <p>図番 E-3031</p> <p style="text-align: right;">P.19</p>
---	---	---

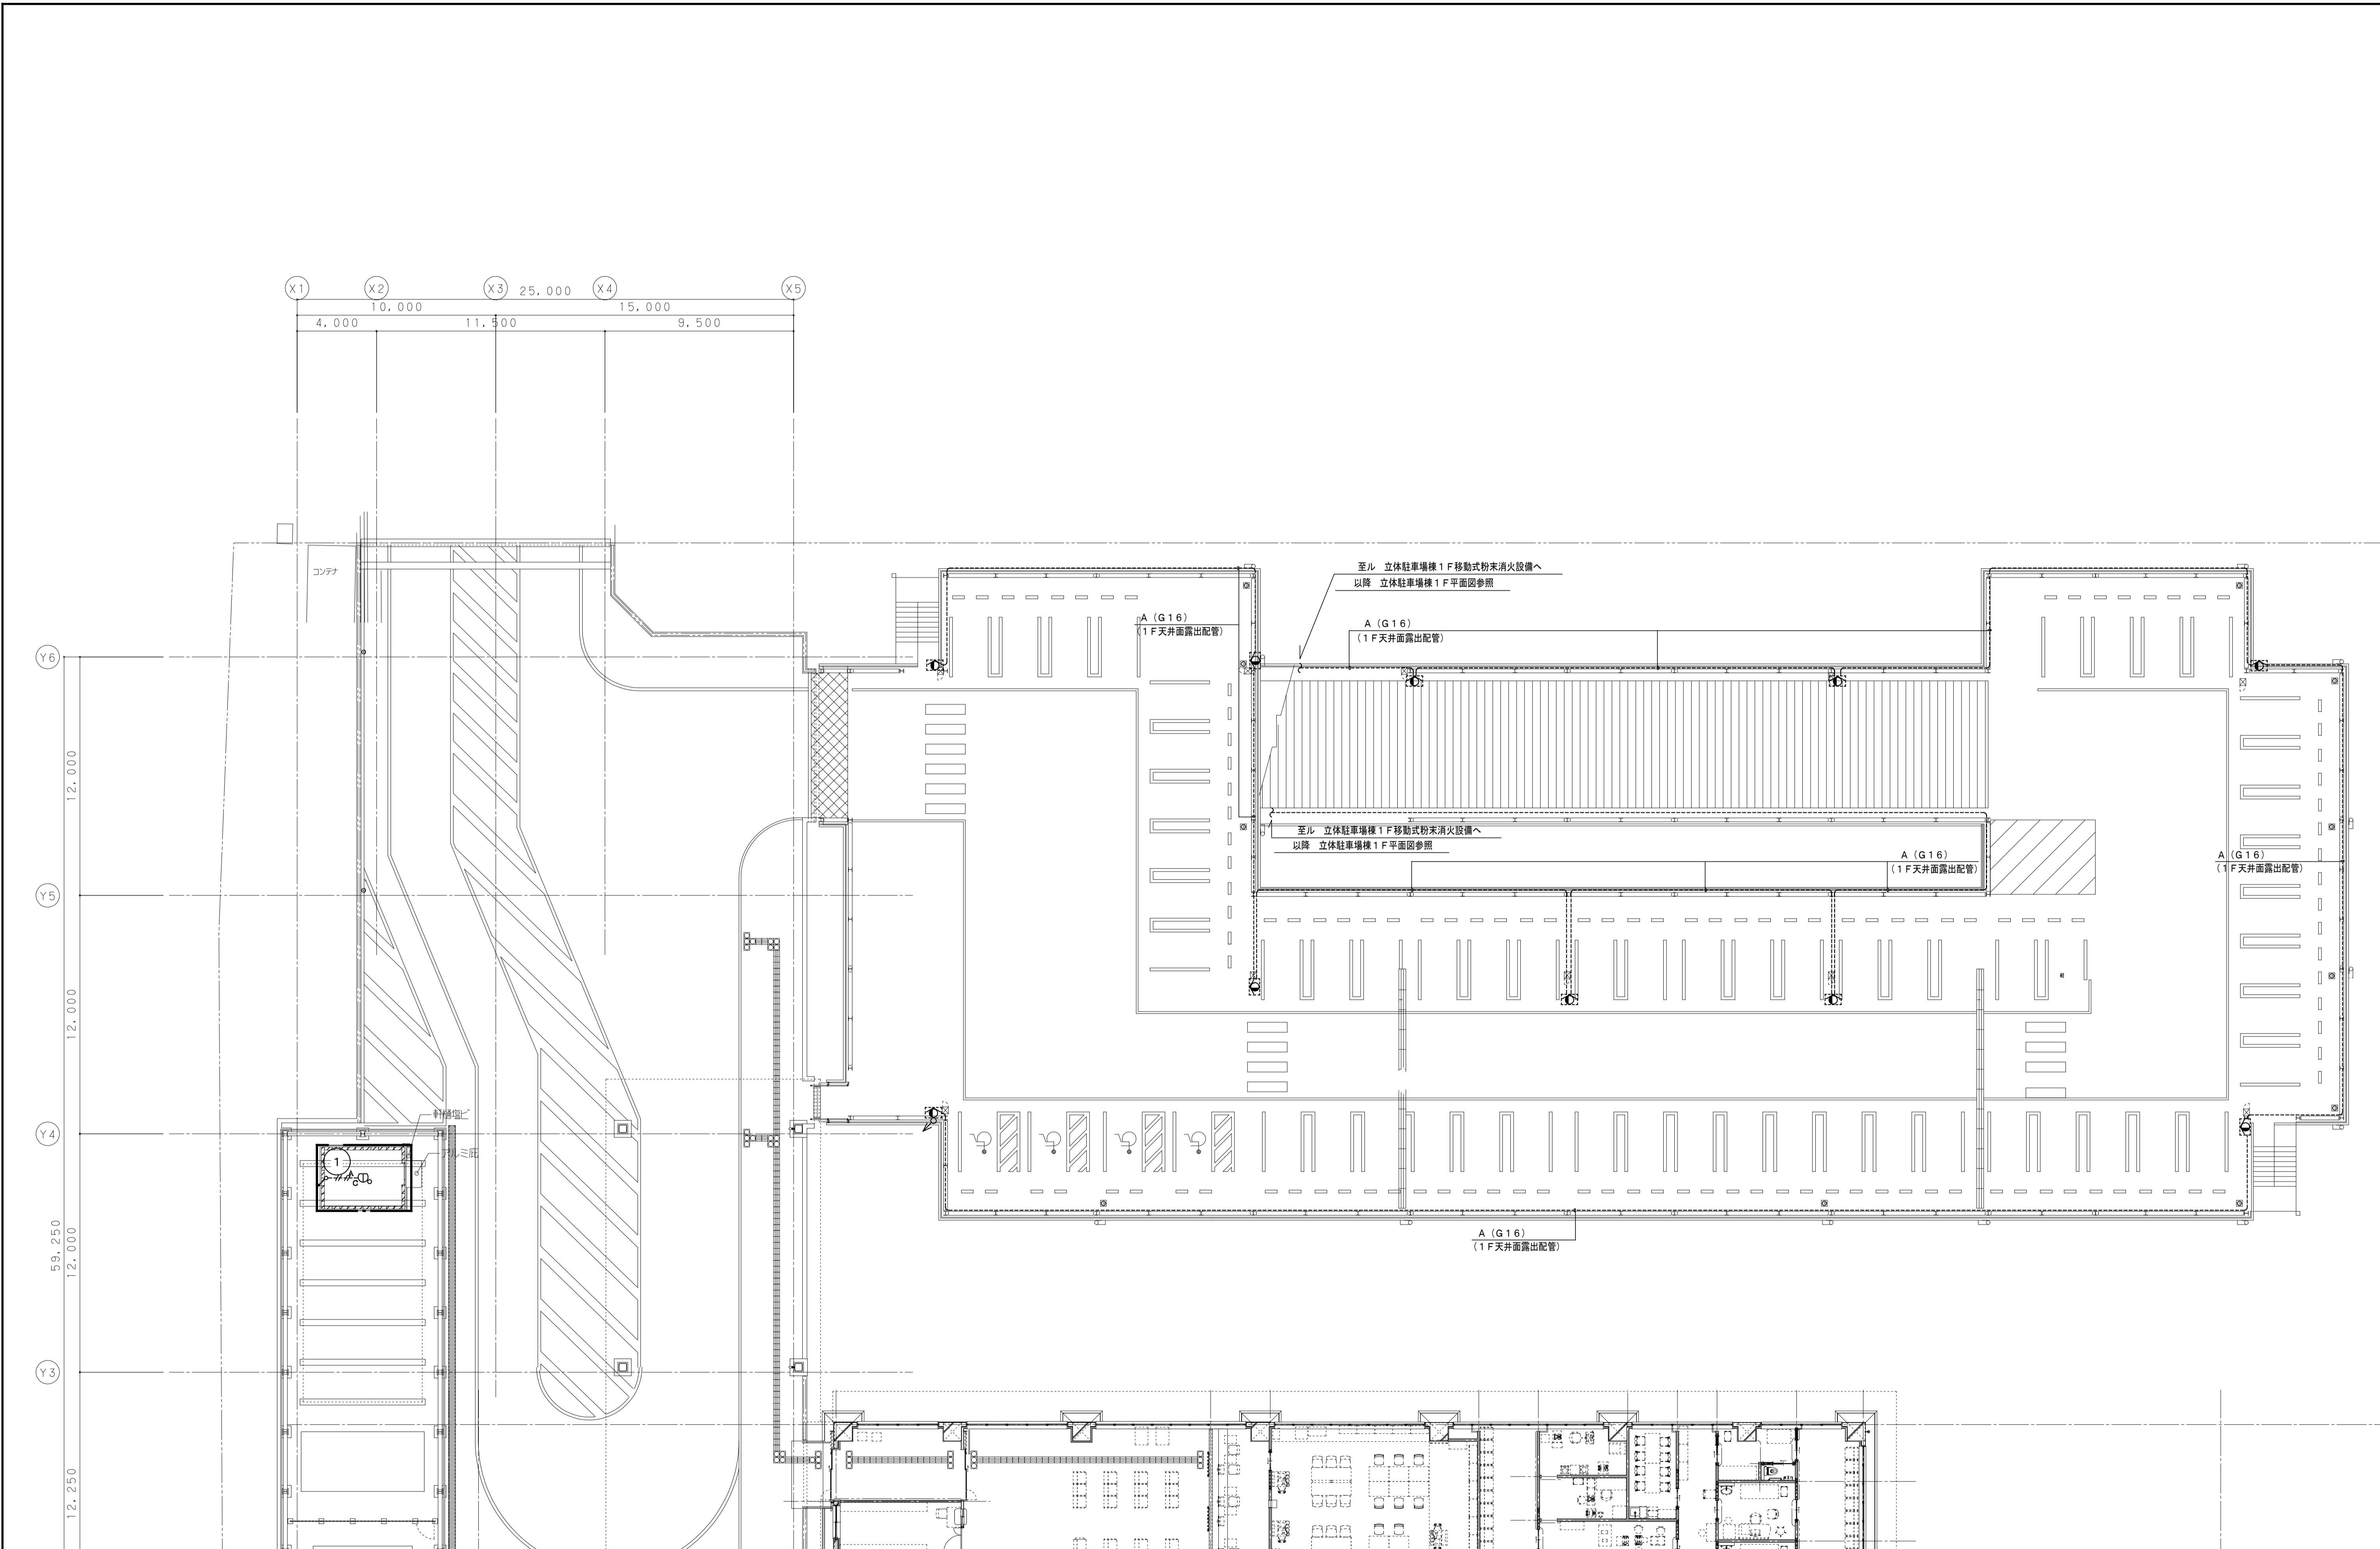

<p>株式会社 内藤建築事務所</p> <p>〒600-0001 京都市左京区田中大塚町182</p> <p>代表取締役 神先 誠司 (TEL) 075-311319</p> <p>代表取締役 山本 篤史 (TEL) 075-311319</p>	<p>【一般建築士 登録第244140号】 【構造設計一般建築士 第7053号】</p> <p>矢口 正宏</p> <p>【一般建築士 登録第361974号】 【設備設計一般建築士 第3993号】</p> <p>山本 篤史</p> <p>【設備設計一般建築士 第3993号】</p>	<p>工事名 新有田市立病院建設工事 (本体工事)</p> <p>図名 立体駐車場 自動火災報知設備 (自動火災報知・自動閉鎖) 2階平面図</p> <p>縮尺 A1: 1/150 A3: 1/300</p> <p>設計日</p> <p>図章 E-3032</p> <p>別添資料11</p> <p>P.20</p>
--	---	--