



株式会社 内藤建築事務所 京都府左京区田中大塚町182 一級建築士 神先 誠司 (登録第131219号) 一級建築士事務所 京都府知事登録(06A)第02291号		一級建築士 登録第244160号 (構造設計一級建築士 登録第1059号) 矢口 正宏 (構造関係規定に關する部分が含まれる) 一級建築士 登録第301974号 (設計設計一級建築士 登録第5999号) 山本 篤史 (設備関係規定に關する部分が含まれる)	工事名 新有田市立病院建設工事 図名 衛生設備 2階 平面図(1)	別添資料03 図番 縮尺 A1 : 1/100 A3 : 1/200	設計日 M-0809 P.04
---	--	--	---	--	-----------------------

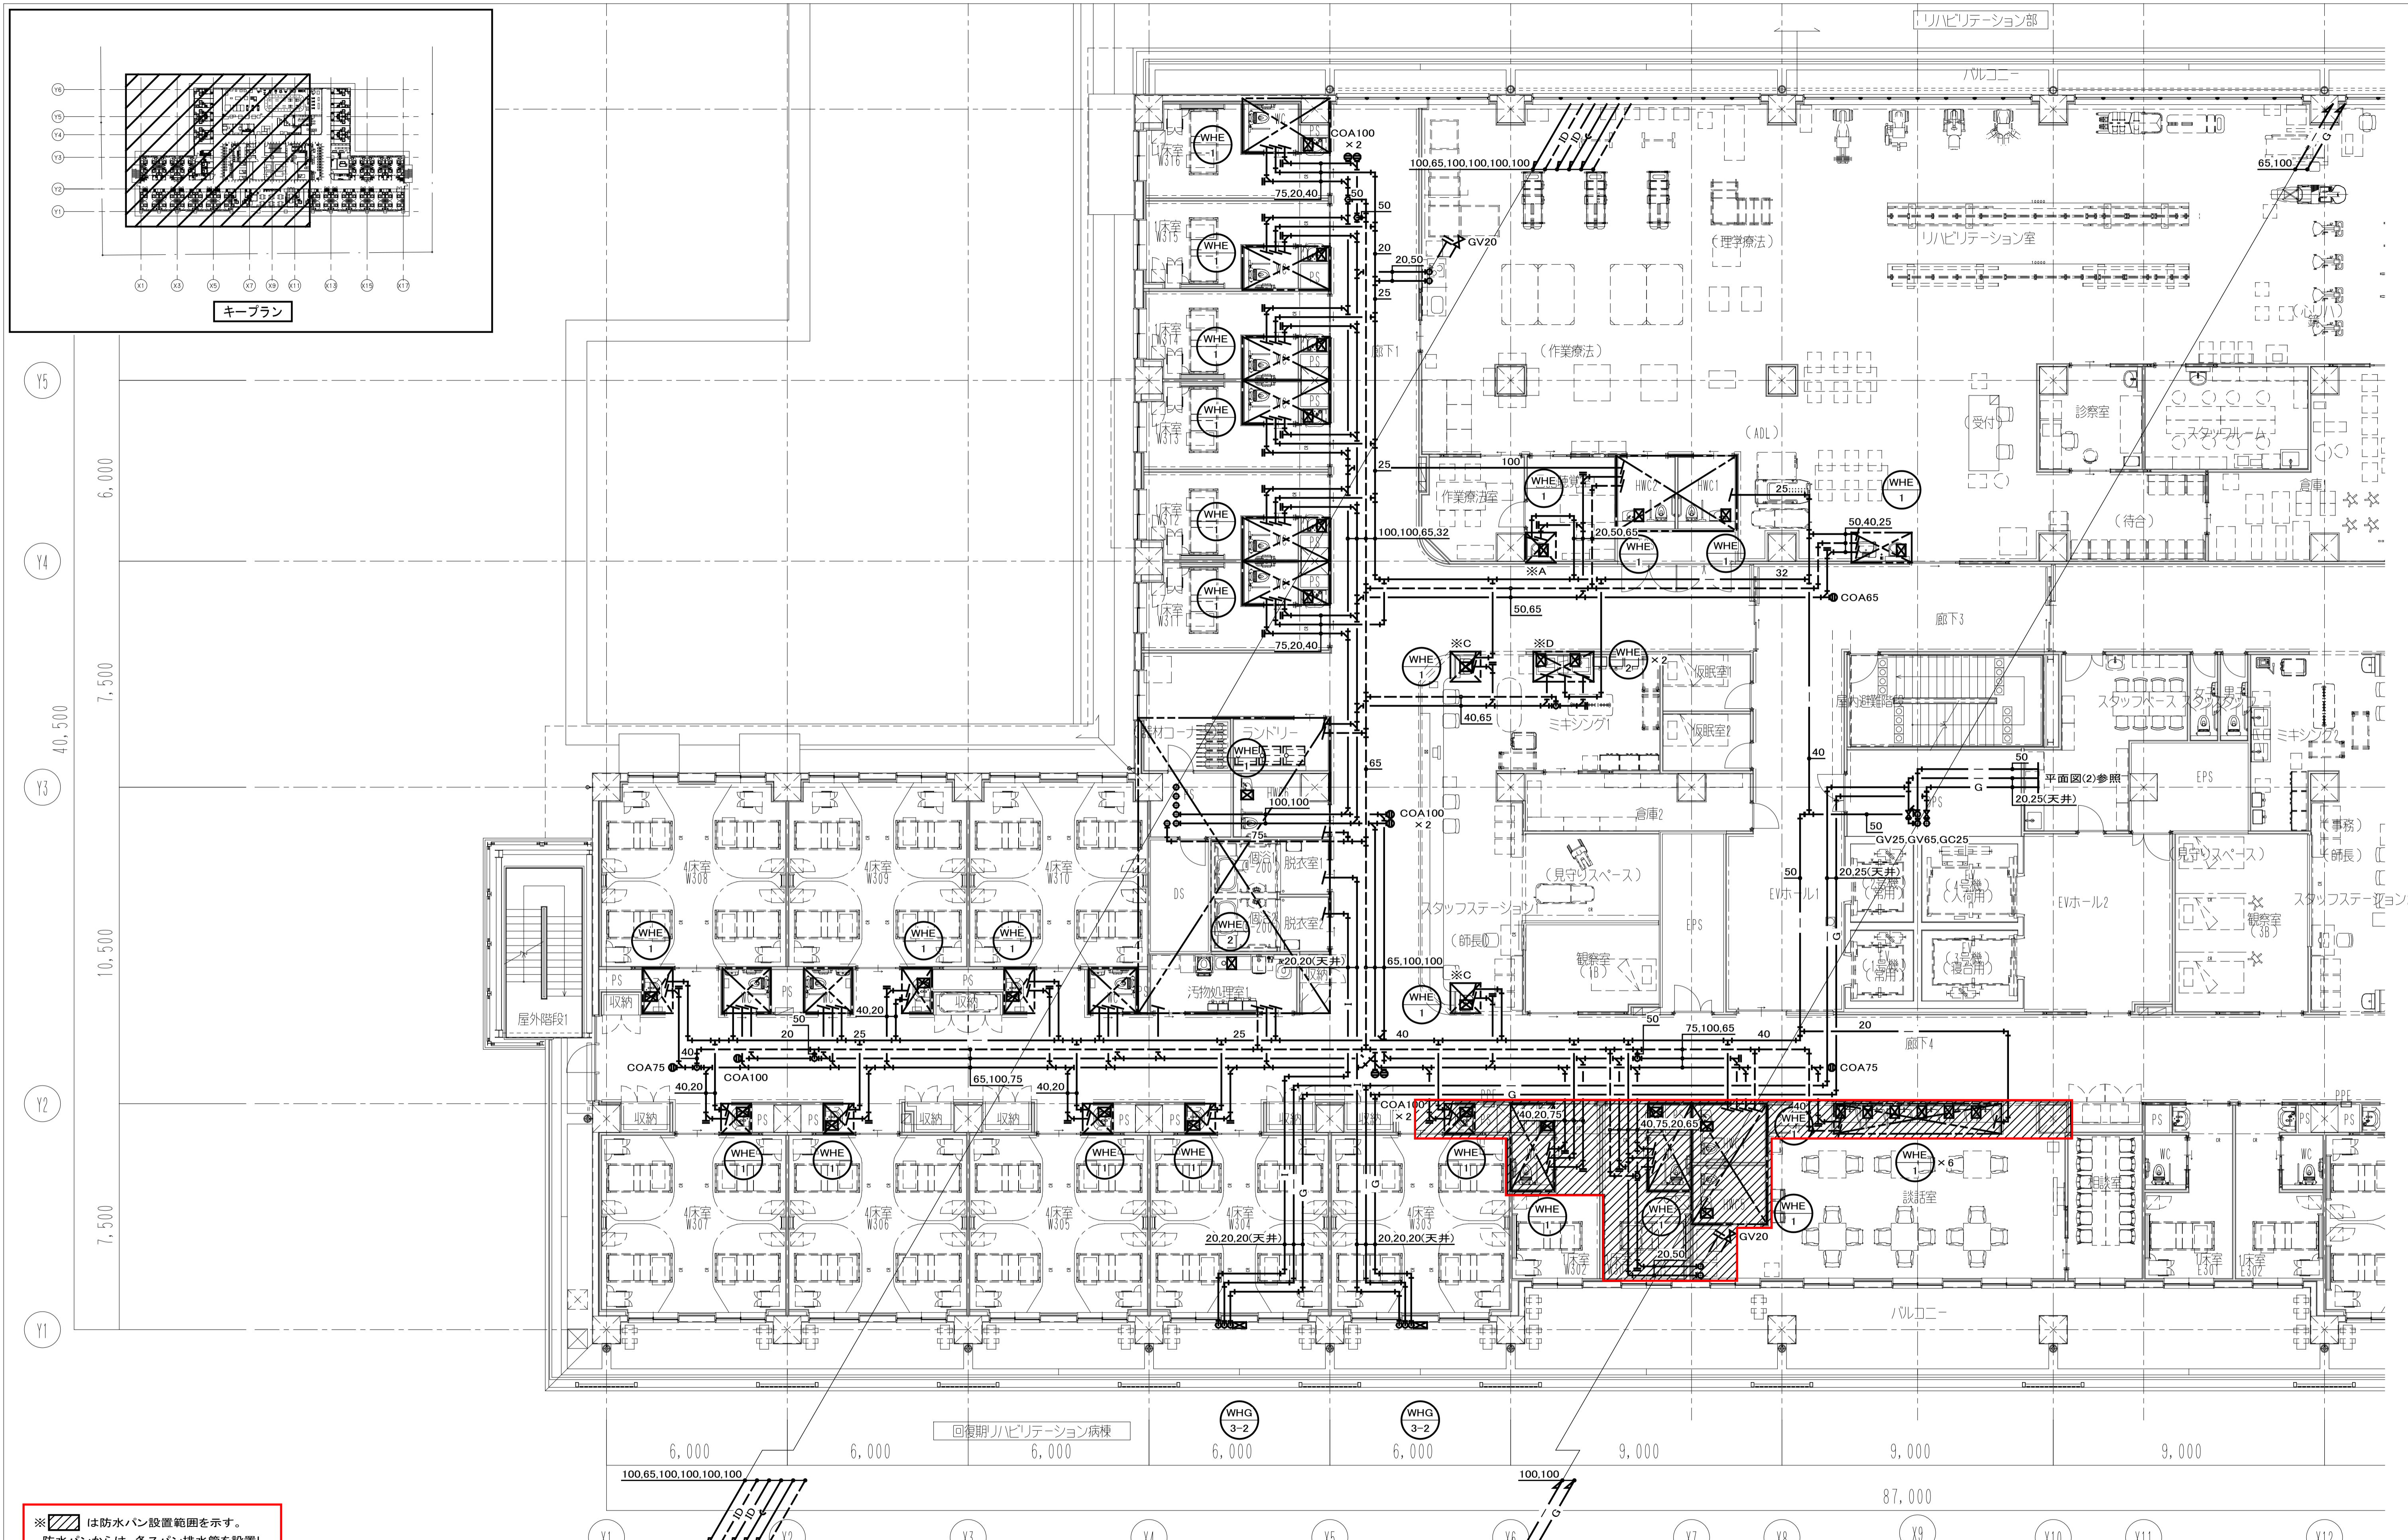

※  は防水パン設置範囲を示す。
 防水パンからは、各スパン排水管を設置し、
 漏水センサーを設置する。

<p>株式会社 内藤建築事務所</p> <p>〒160-8555 東京都中央区田中大塚町1-8-2</p> <p>一級建築士 神先 誠司 (登録第132129号)</p> <p>一級建築士事務所 東京都知事登録(第00)第02291号</p>		<p>一級建築士 登録第244160号 (構造設計一級建築士 第1059号)</p> <p>矢口 正宏</p> <p>【構造関係規定に關する部分が含まれる】</p> <p>一級建築士 登録第301974号 (設備設計一級建築士 第5999号)</p> <p>山本 篤史</p> <p>【設備関係規定に關する部分が含まれる】</p>	<p>工事名 新有田市立病院建設工事</p> <p>図名 衛生設備</p> <p>3階 平面図(1)</p>	<p>別添資料03</p> <p>縮尺 設計日</p> <p>A1 : 1/100</p> <p>A3 : 1/200</p>	<p>M-0811</p> <p>P.05</p>
---	--	---	--	---	---------------------------