



MEMBER LIST	
01	P-89, 1φ×3, 2t
01	P-89, 1φ×3, 2t 要遮込み掛り布
02	P-60, 5φ×2, 3t
03	方杖: L-50×50×4
04	WR-6, 3φ (ターンバックル付) X 形状
05	支持材: P-89, 1φ×3, 2t
06	P-42, 7φ×2, 3t
07	本体追加膜下地梁材: H-125×125×6, 5×9

天井膜材	
膜材名: クリーンマックス CMX220 (CMX220)	
認定番号	建築基準法第37条第二号 (材料認定) MEM-9023
	建築基準法施行令第2条第九号 (不燃材料) NM-3032

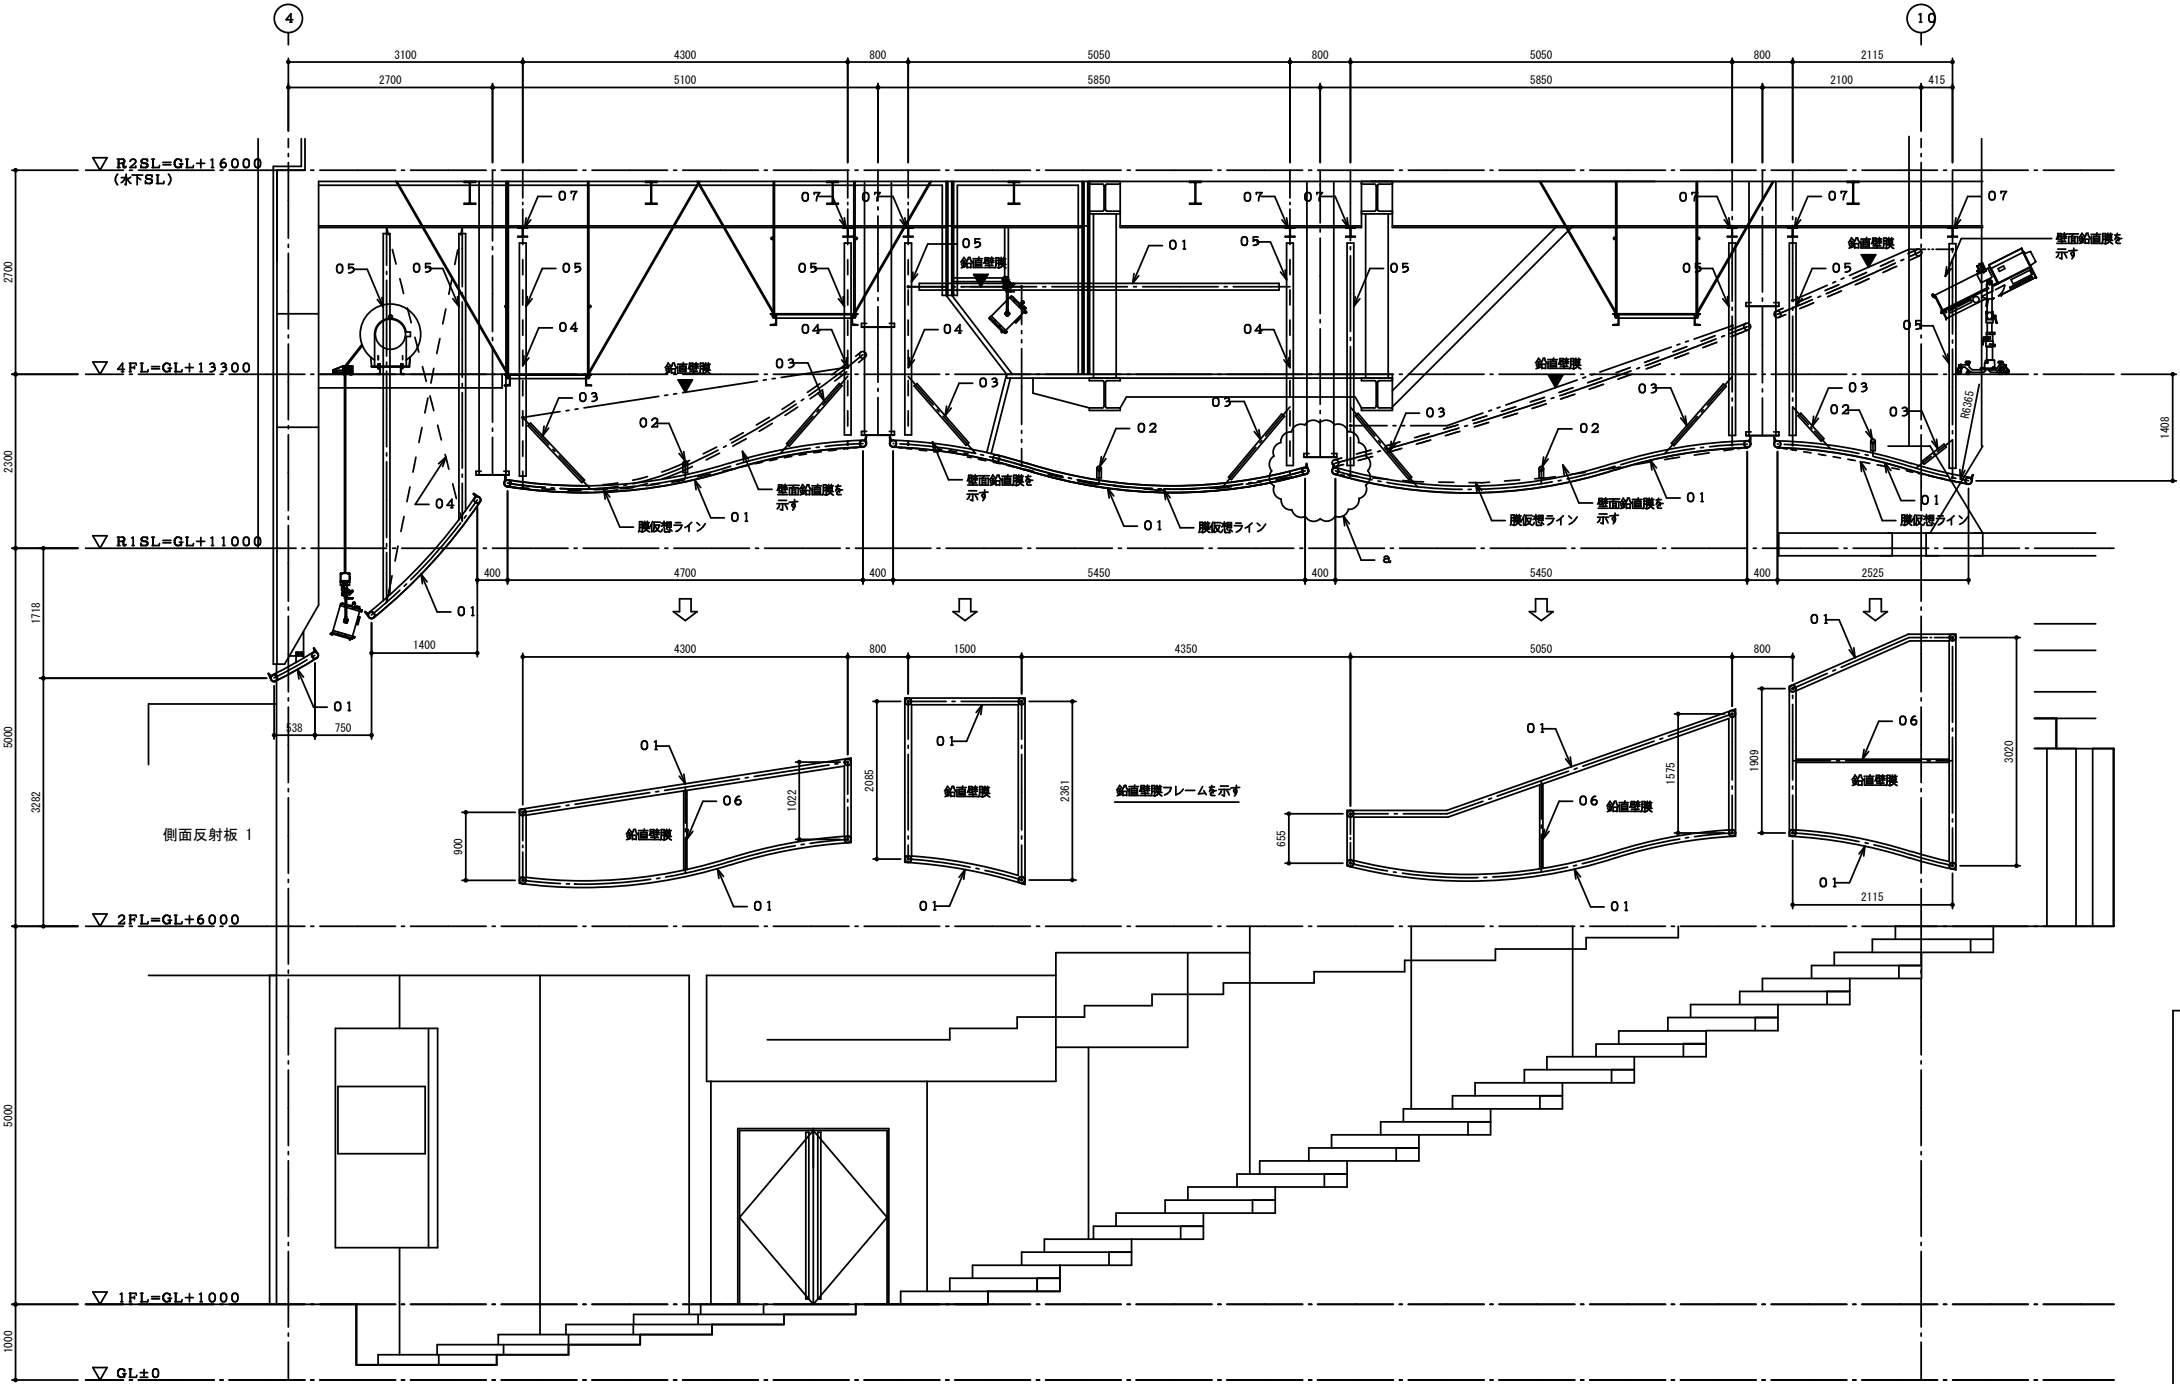

A - A 矢視 断面図 S=1:50


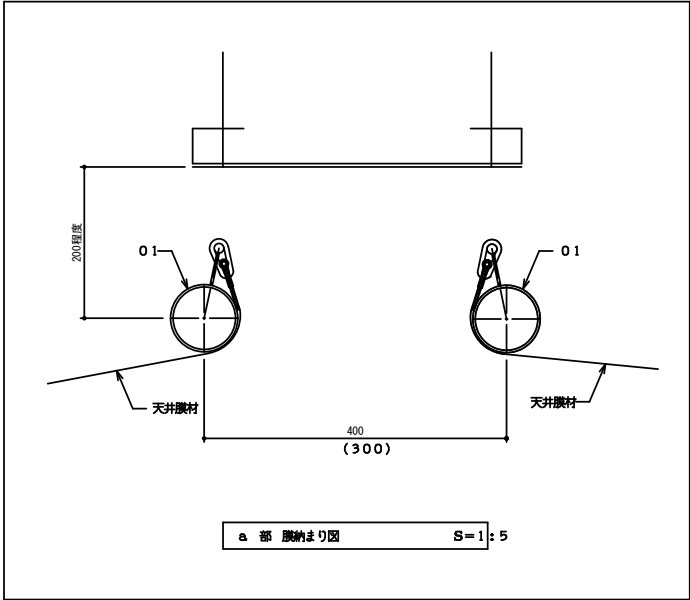


a 部 膜納まり図 S=1:5

質問回答書 4 4 番

訂正	月 日			備考	(仮称) 有田市地域交流センター設計 徳岡設計・アール企画・Spazio 設計共同企業体	作成 年 月 日 監理 徳岡 浩二 （建築業上登録第 100022 号）			工事名称 （仮称）有田市地域交流センター新築工事		設計 NO. 2015001	図 面 NO. 00 A-67			
						発行 年 月 日 設計 藤城 義文 （建築業上登録第 100015 号）		担当	製 図	図面名称 ホール天井膜断面図（1）	別紙 4 - 2		1:50（A1） 1:100（A3）		

	天井膜材	
	膜材名： クリーンマックス CMX220 (CMX220)	
認定番号	建築基準法第37条第二号（材料認定）	MEM-9023
	建築基準法施行令第2条第九号（不燃材料）	NM-3032

  


別紙 4 - 3

訂正	月	日			備考	(仮称)有田市地域交流センター設計 徳岡設計・アール企画・Spazio 設計共同企業体	作 成	年	月	日	菅野由希香 1級建築士登録第20082号 徳 岡 浩 二		工事名称	(仮称)有田市地域交流センター新築工事		設 計 NO.	2015001		図 面 NO. 00 A-67	
							発 行	年	月	日	柳本まゆみ/徳岡浩香 1級建築士登録第19923号 藤 城 義 文		担 当	製 図	図面名称	ホール天井断面図(2)		1:50 (A1) 1:100 (A3)		

別図5


質問回答書 58番

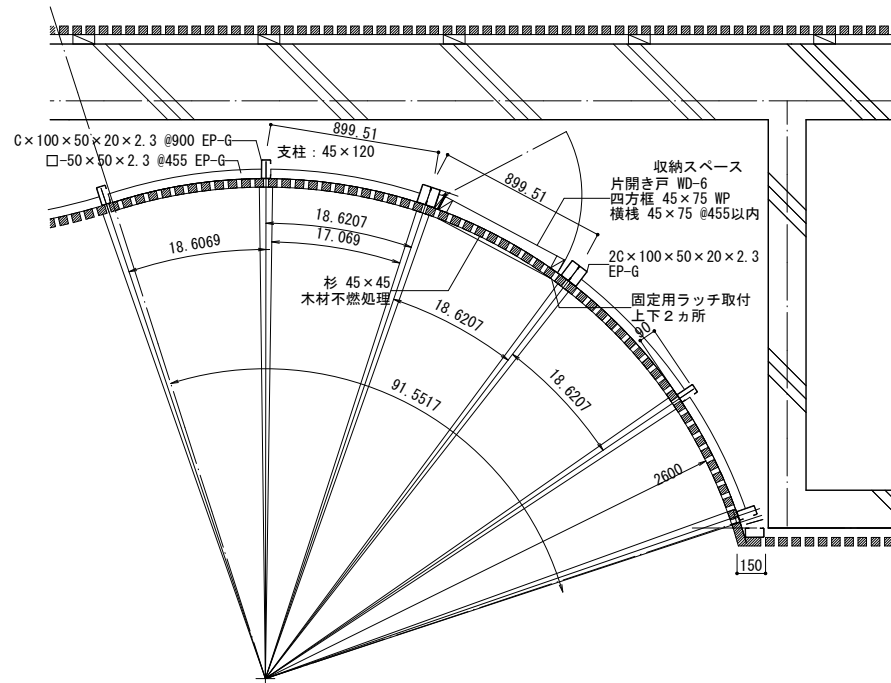

S1/20

別図6


質問回答書 65番

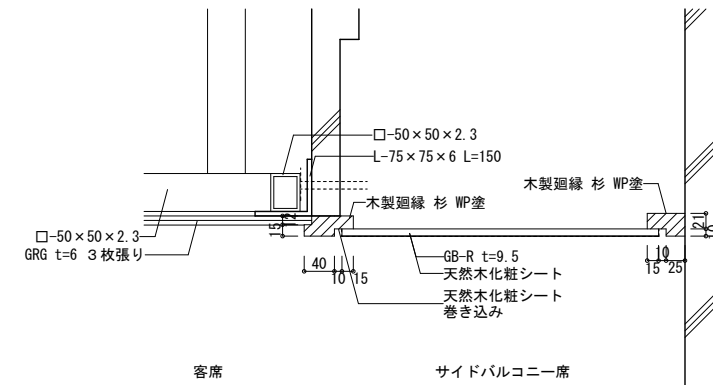

1/5

別図7

質問回答書 73 番

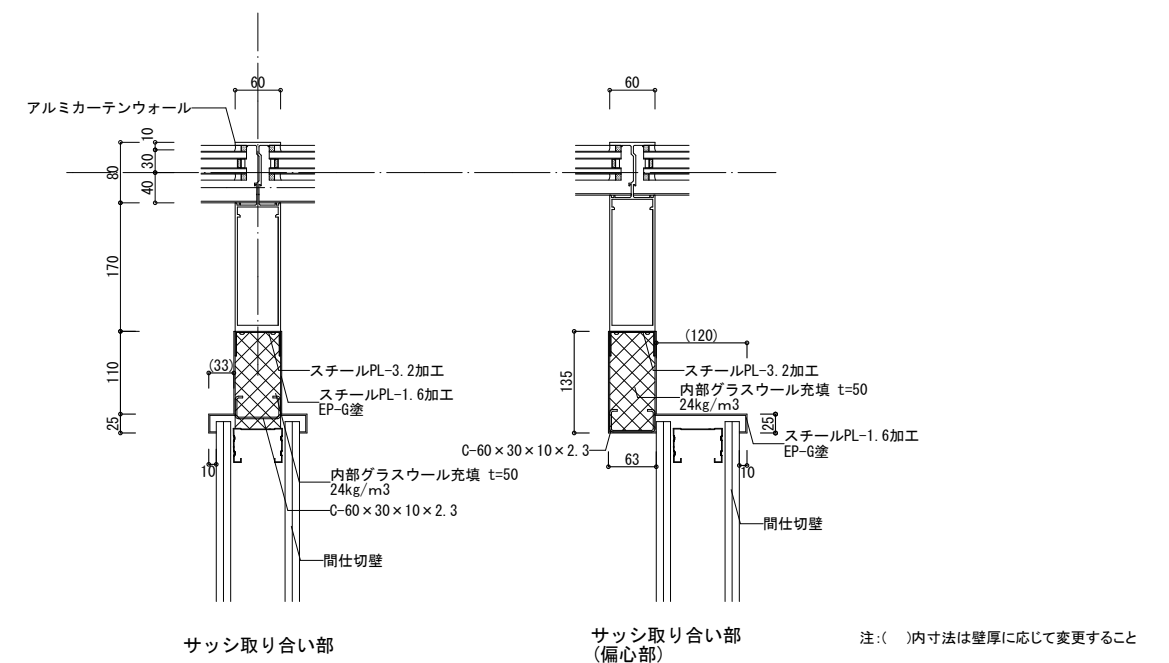


/5

訂正	月	日			備 考	(仮称) 有田市地域交流センター設計 徳岡設計・アール企画・Spazio 設計共同企業体	作成	年	月	日	管理棟新築 1級建築士登録第209382号 徳 岡 浩 二	工事名称	(仮称) 有田市地域交流センター新築工事	設計 NO.	2015001	図 面 NO. 00
								発行	年	月	日	監 造 1級建築士登録第199925号 藤 城 義 文	監 査 山 崎 友 也 松 岡 志 延	別紙 5	1 : 50 (A1) 1 : 100 (A3)	

別図8


質問回答書 87 番

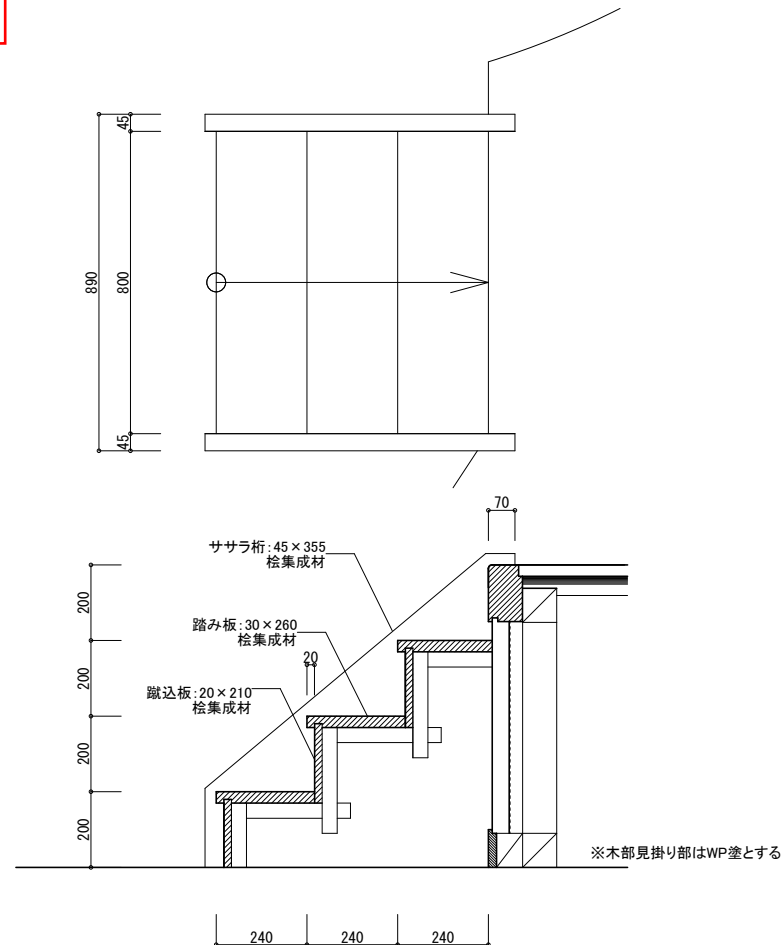

舞台階段
S1/10

別図9


質問回答書102番
質問回答書290番

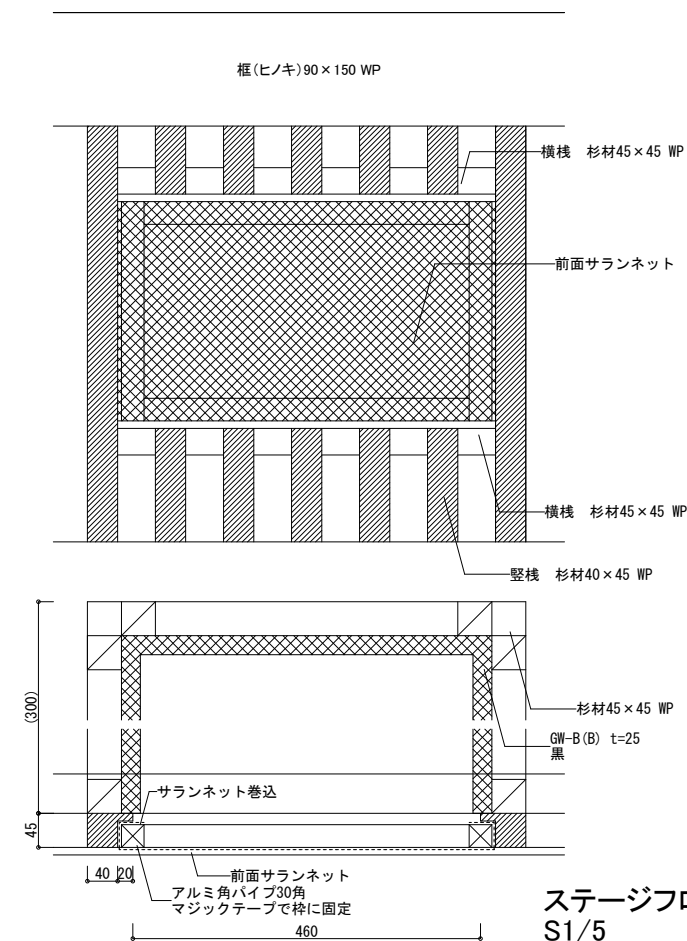




ステージフロントスピーカー取付詳細図
S1/5


[illegible]

質問回答書 8 8 番

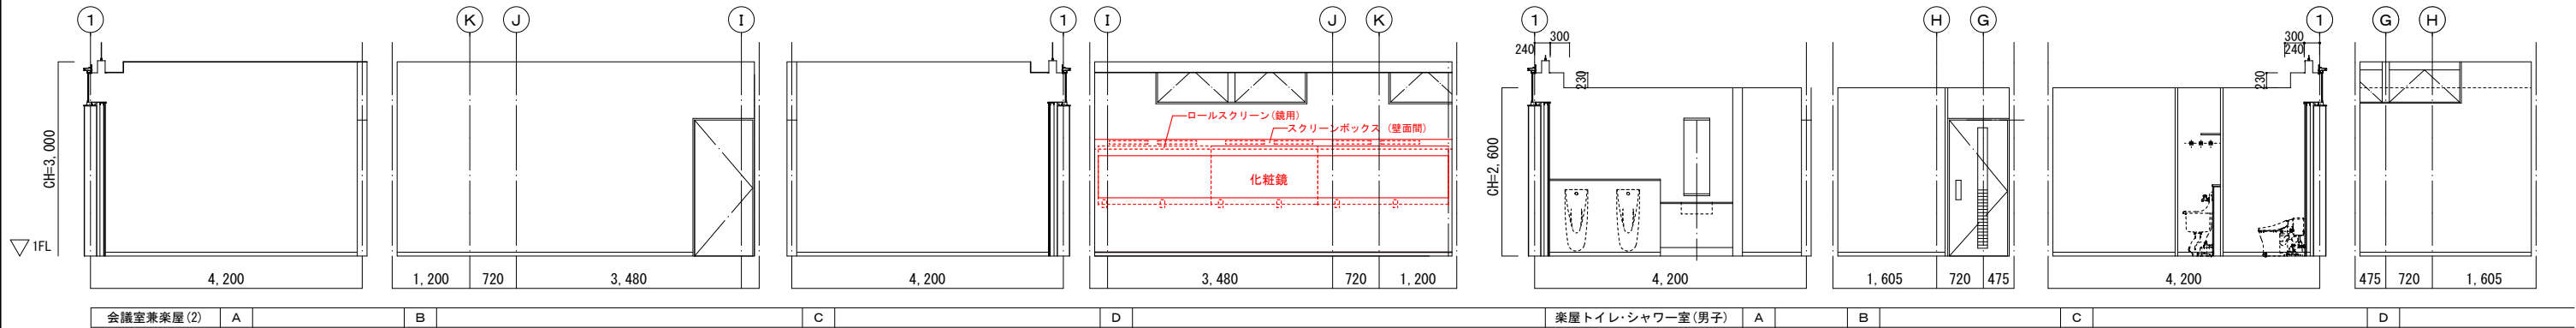

質問回答書 8 8 番

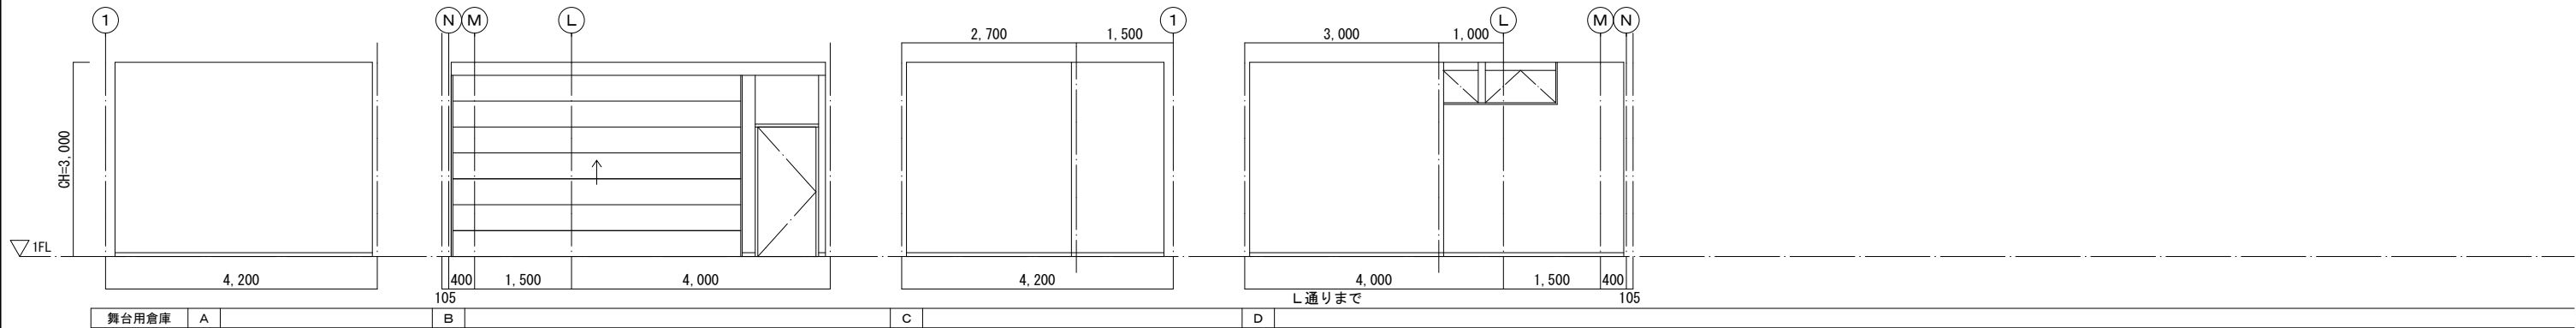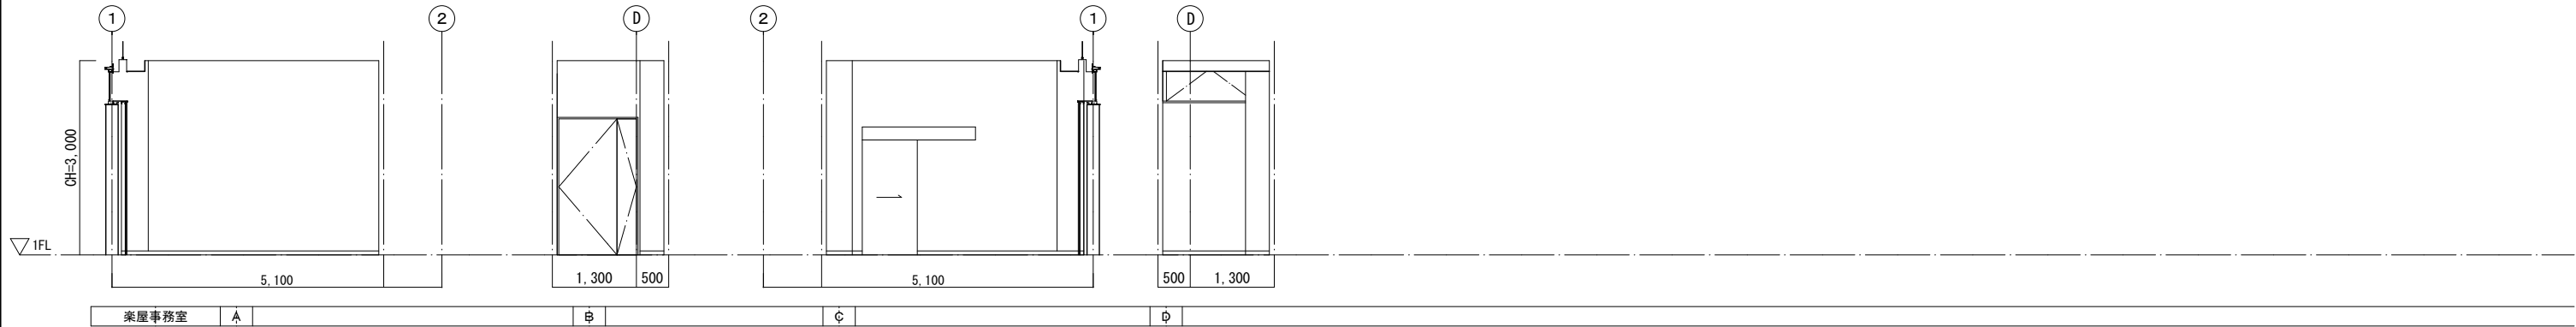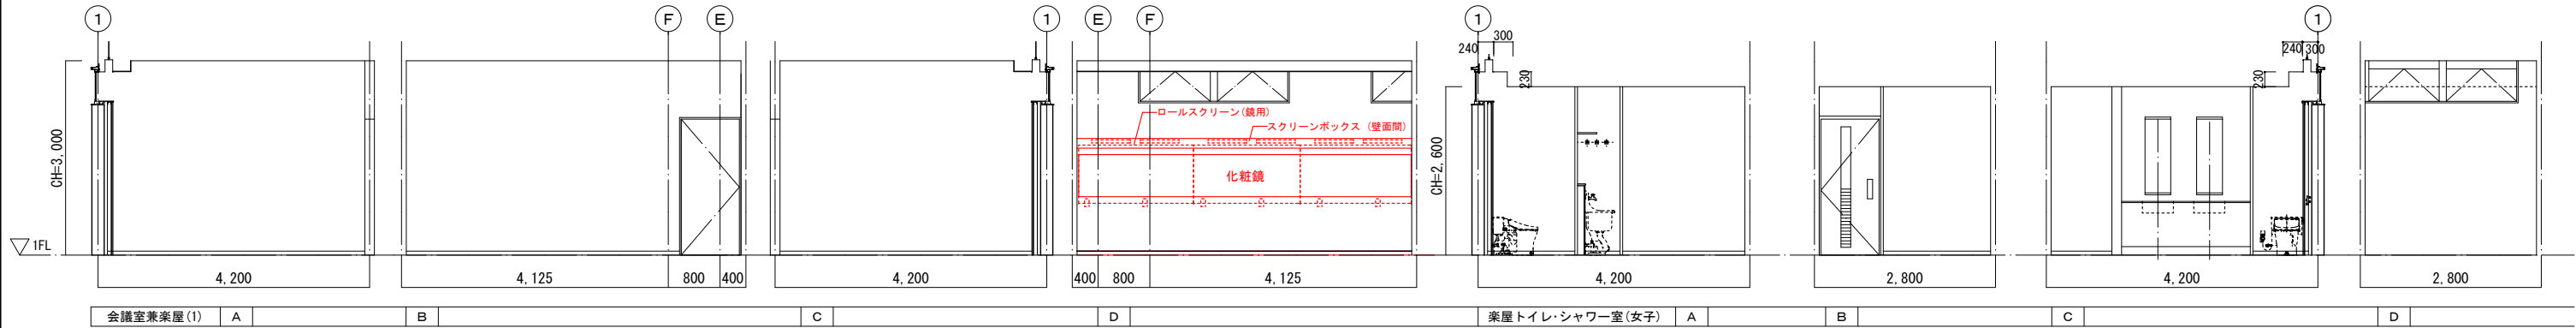

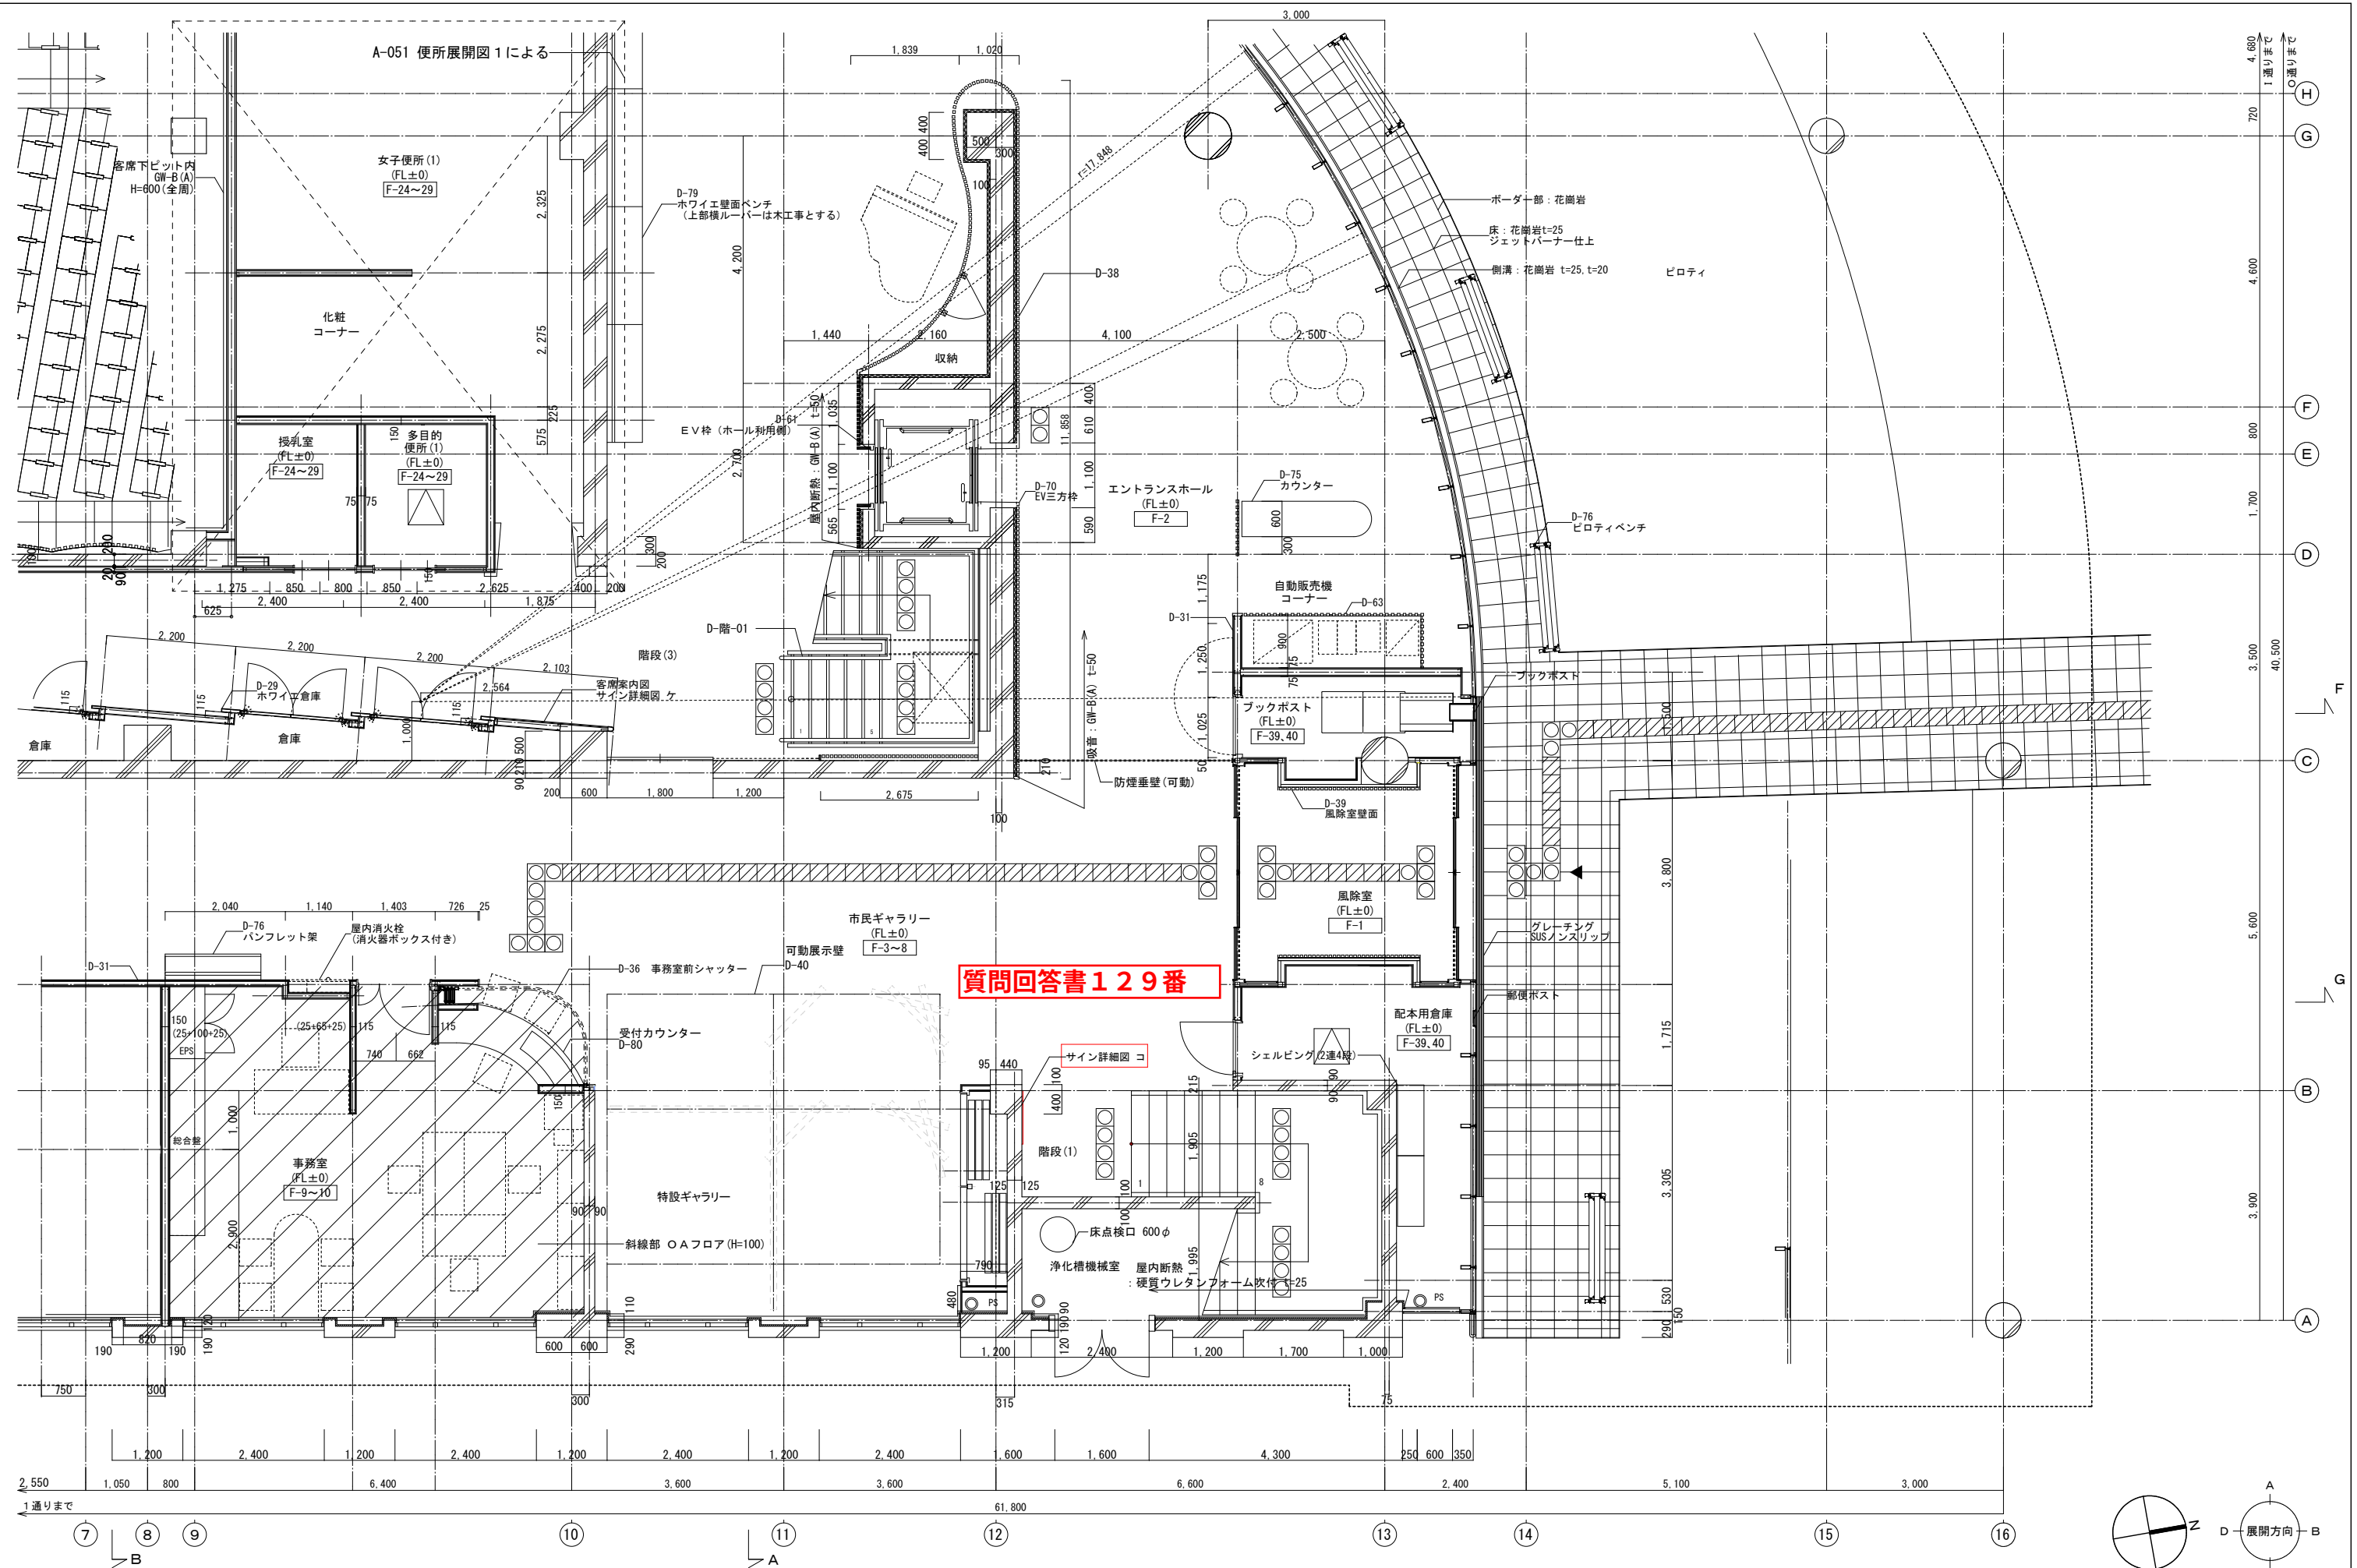

訂正	月	日	備 考	(仮称)有田市地域交流センター設計 徳岡設計・アル企画・Spazio 設計共同企業体	作成 年 月 日 2015 9 1 管理技術者 (総建築士登録第209382号) 徳 岡 浩 二				工事名称 (仮称)有田市地域交流センター新築工事			図 計 NO. 2015012	製 図 NO. A-044
					発行 年 月 日	製 図	製 図	製 図	1 階平面詳細図 4 (別紙 9)			1 : 50 (A1) 1 : 100 (A3)	A-130

記号・数量		① 1階 ホワイエ・エントランスホール・市民ギャラリー		1 ④ 2階 図書館 西側		1	
形状・寸法							
型 式		アルミ製カーテンウォール				アルミ製カーテンウォール(屋内)	
枠 見 込		250				250	
枠 - 査 摺		図示 (D-20)				図示 (D-23)	
硝子・ガラリ		IG Low-e10+A12+P8				P8、耐火パネル部 ; P6	
仕 上		B-2種 ステンカラー (無目、障子はブラック系とする)				B-2種	
金 物		-				-	
備 考		オペレーター装置 (操作部隠蔽式、手動ワンタッチ開放 (排煙)) 固定網戸、両開き戸 (2箇所) ; うち非常用電気錠1箇所 衝突防止表示SUS HL 60×10×t1.5+t1 (クッション材) 両面貼り				片開き戸 (1箇所)	
記号・数量		② 2階 図書館				1	
形状・寸法							
型 式		アルミ製カーテンウォール				タイプD	
枠 見 込		250					
枠 - 査 摺		図示 (D-21)					
硝子・ガラリ		IG Low-e10+A12+P8, IG Low-e6+A6+P5 (下部換気窓)					
仕 上		B-2種					
金 物		-					
備 考		下部換気窓 25箇所 ; 回転ハンドル操作 (ハンドルボックスは指定色焼付 取付け位置FL+1,200、開閉ともハンドル操作による)、内側固定網戸 西側換気窓 7箇所 : 上下共電動オペレータ、内側固定網戸					
記号・数量		③ 2階 図書館				1	
形状・寸法							
型 式		アルミ製カーテンウォール(防)				タイプC	
枠 見 込		250					
枠 - 査 摺		図示 (D-21)					
硝子・ガラリ		IG NP10+A12+Low-e8、IG Low-e6+A6+P5 (下部換気窓)、耐火パネル部 ; P6					
仕 上		B-2種					
金 物		-					
備 考		下部換気窓 22箇所 ; 換気用オペレータ装置 (操作部隠蔽式、回転ハンドル操作 (ハンドルボックスは指定色焼付 取付け位置FL+1,200)、内側固定網戸 設備チャンバー接続 防虫網					
記号・数量		① 3階 図書館トップサイドライト (排煙窓) 2連窓 9		② 3階 図書館トップサイドライト (自然換気) 2連窓 10		⑥ 劇場排煙窓 2	
形状・寸法							
型 式		アルミ製突出し窓 (排煙窓)		アルミ製自然換気窓		アルミ製突出し窓	
枠 見 込		70		70		70	
枠 - 査 摺		図示 (D-13)		図示 (D-13)		図示 (D-13)	
硝子・ガラリ		IG P6+A6+P6		IG P6+A6+P6		IG P6+A6+P6	
仕 上		B-2種		B-2種		B-2種	
金 物		-		-		-	
備 考		オペレーター装置 (操作部隠蔽、手動ワンタッチ開放 (排煙)) 固定網戸		自然換気装置 (バランスウェイ同等品) 固定網戸		連動オペレーター装置 (操作部隠蔽式、手動ワンタッチ開放) ・固定網戸	
記号・数量		⑦ 楽屋前通路トップライト 2		⑧ 1階 市民ギャラリー 2		⑨ 1階 事務室・倉庫(1) 会議室 5	
形状・寸法							
型 式		アルミ製突出し窓		アルミ製窓		アルミ製窓	
枠 見 込		70		125		125	
枠 - 査 摺		図示 (D-13)		図示 (D-11-f, D-11-b)		図示 (D-11-a, D-11-b, D-11-d)	
硝子・ガラリ		IG P6+A6+P6		IG P6+A6+P6、ガラリⅡ型		IG P6+A6+P6、ガラリⅡ型	
仕 上		B-2種		B-2種		B-2種	
金 物		-		チャンバー接続アングルピース		チャンバー接続アングルピース	
備 考		オペレーター装置 (操作部隠蔽式、手動ワンタッチ開放 (排煙))、固定網戸		オペレーター装置 (操作部隠蔽式、手動ワンタッチ開放 (排煙))、固定網戸		オペレーター装置 (操作部隠蔽式、手動ワンタッチ開放 (排煙))、固定網戸	
訂 正							