

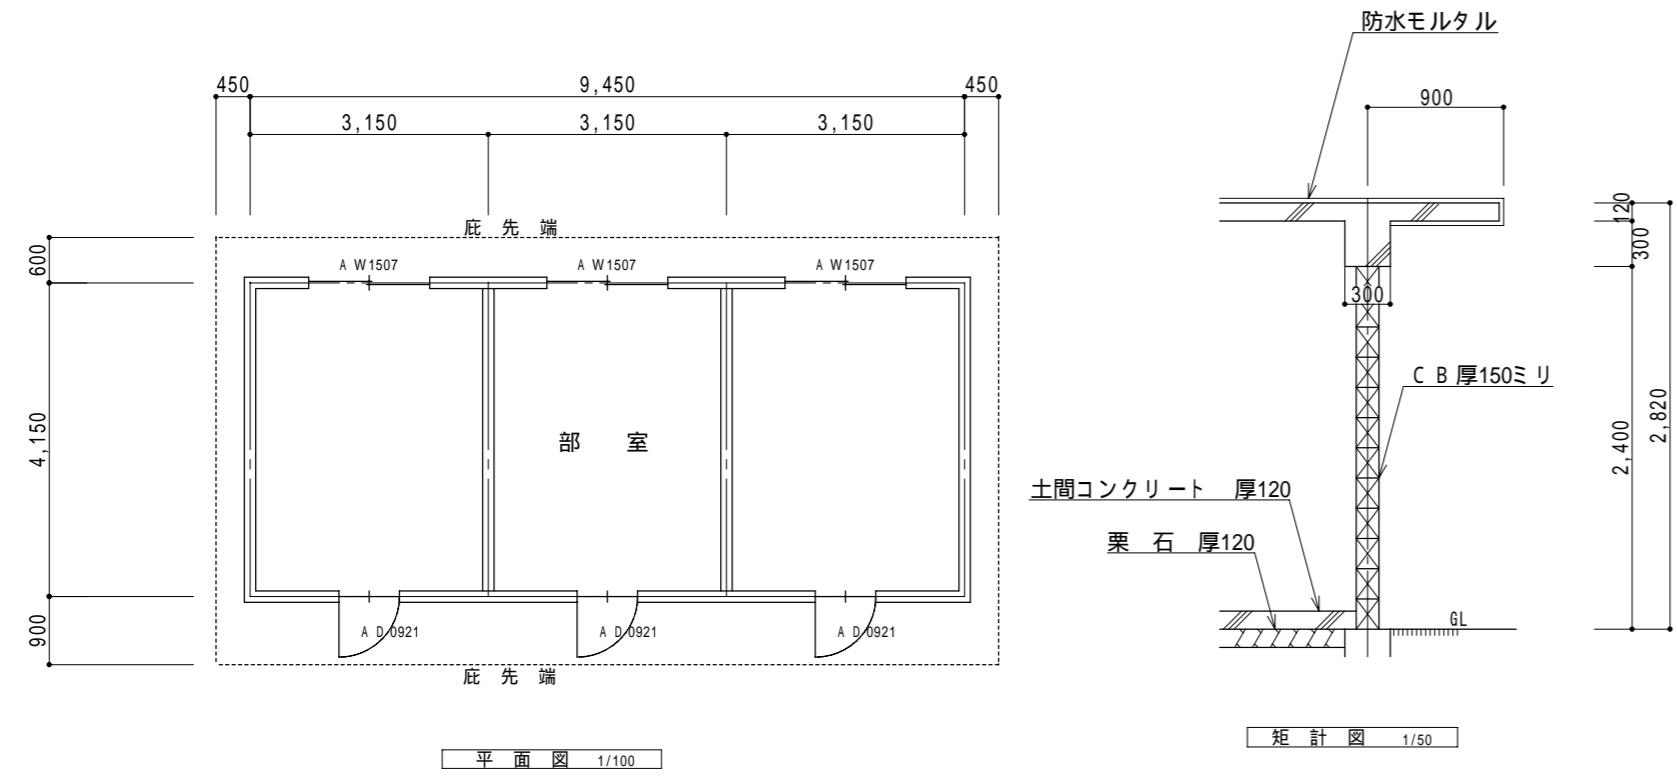


部室棟 1(補強コンクリートブロック造) 施設番号 005(39 m²)

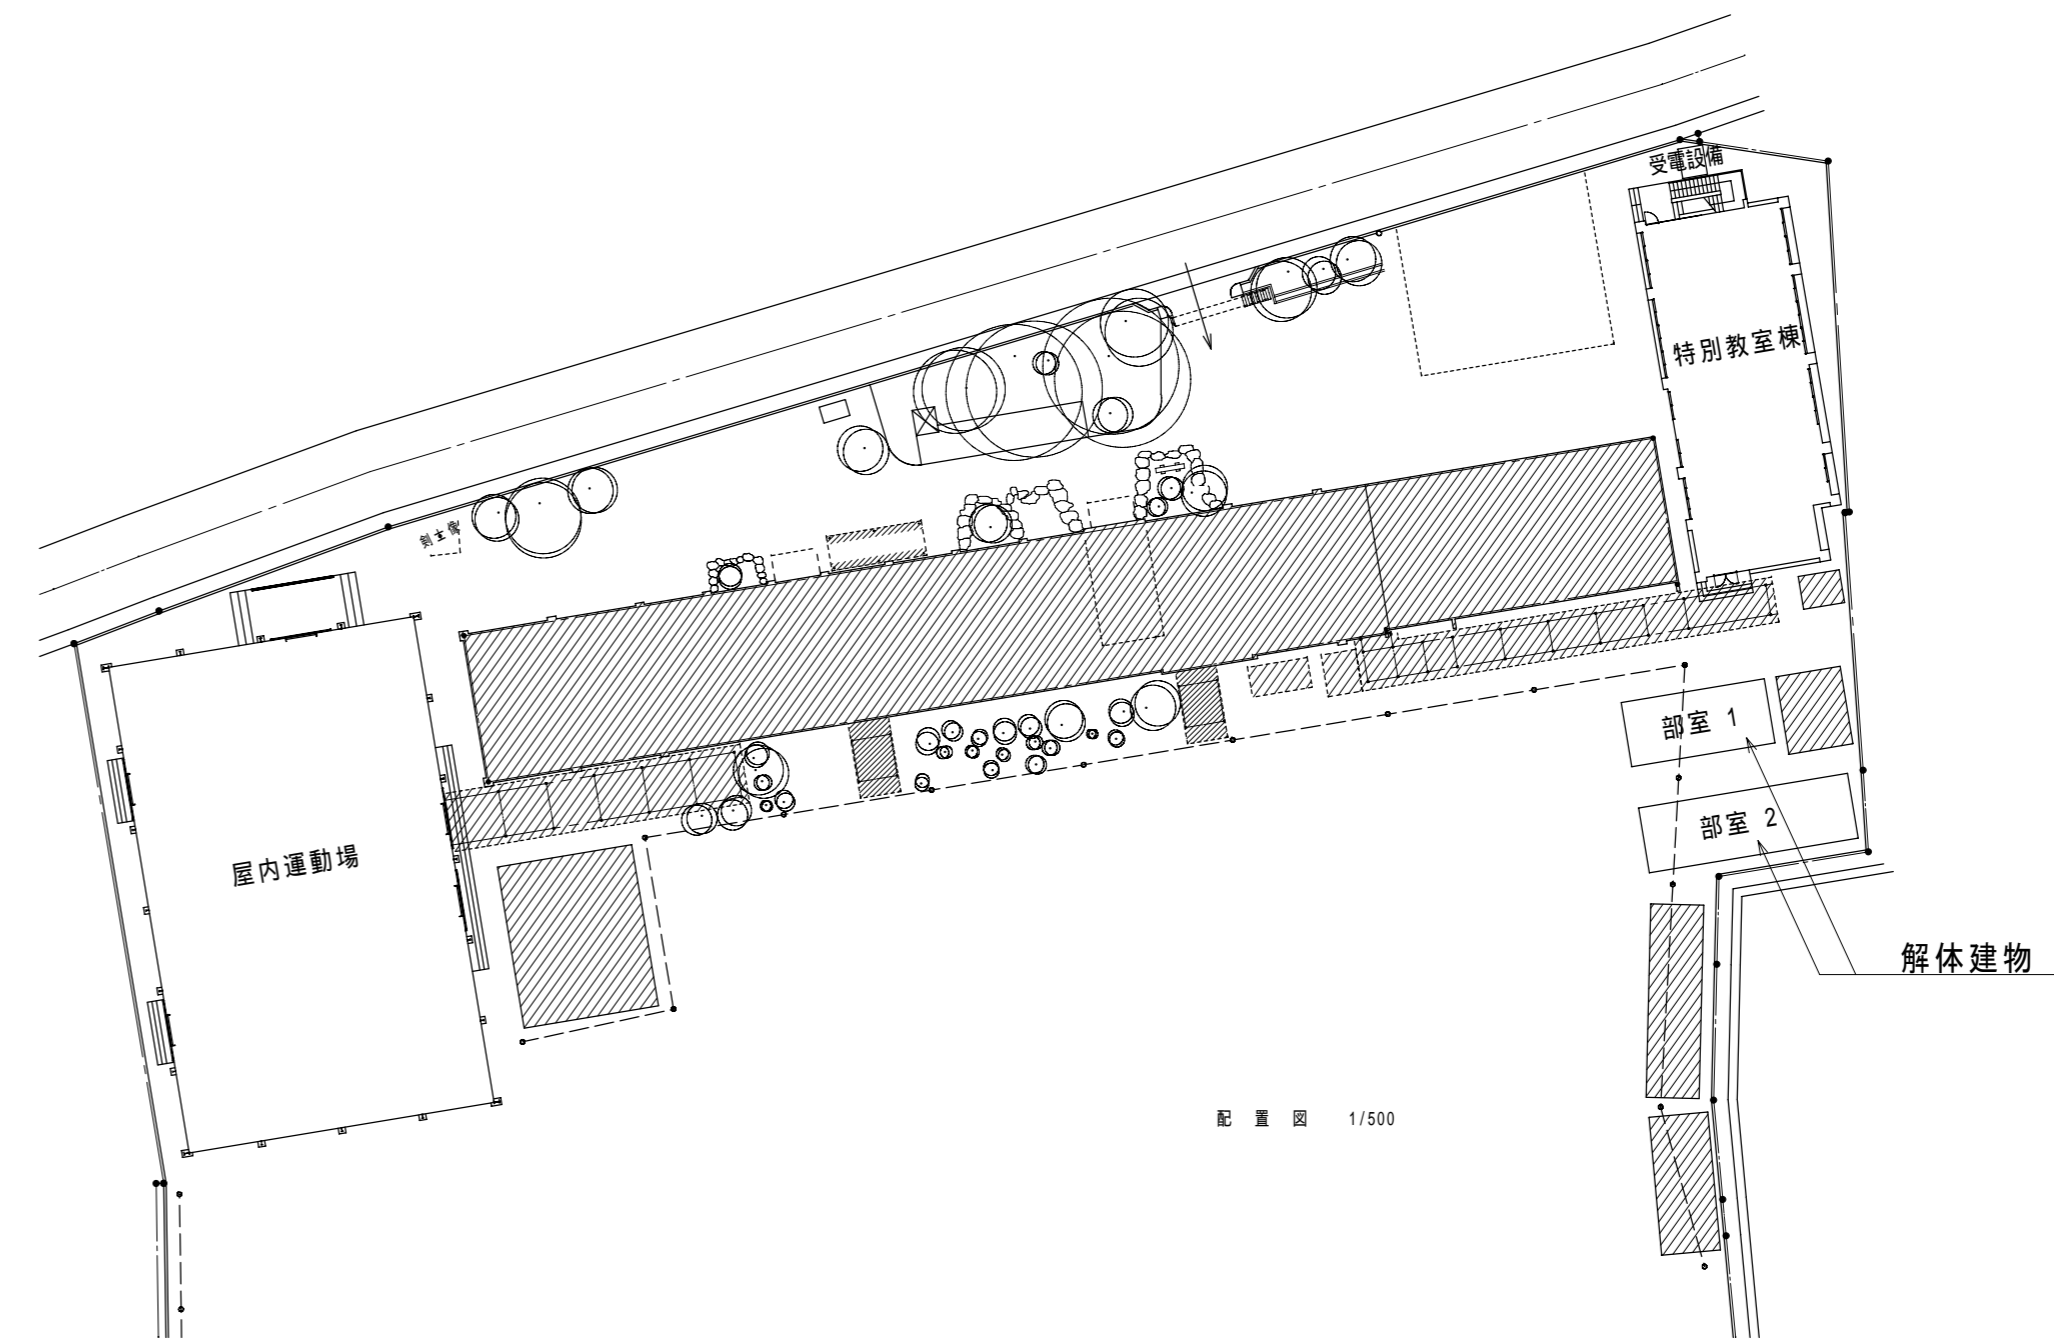

部室棟 2(補強コンクリートブロック造) 施設番号 006(58 m²)

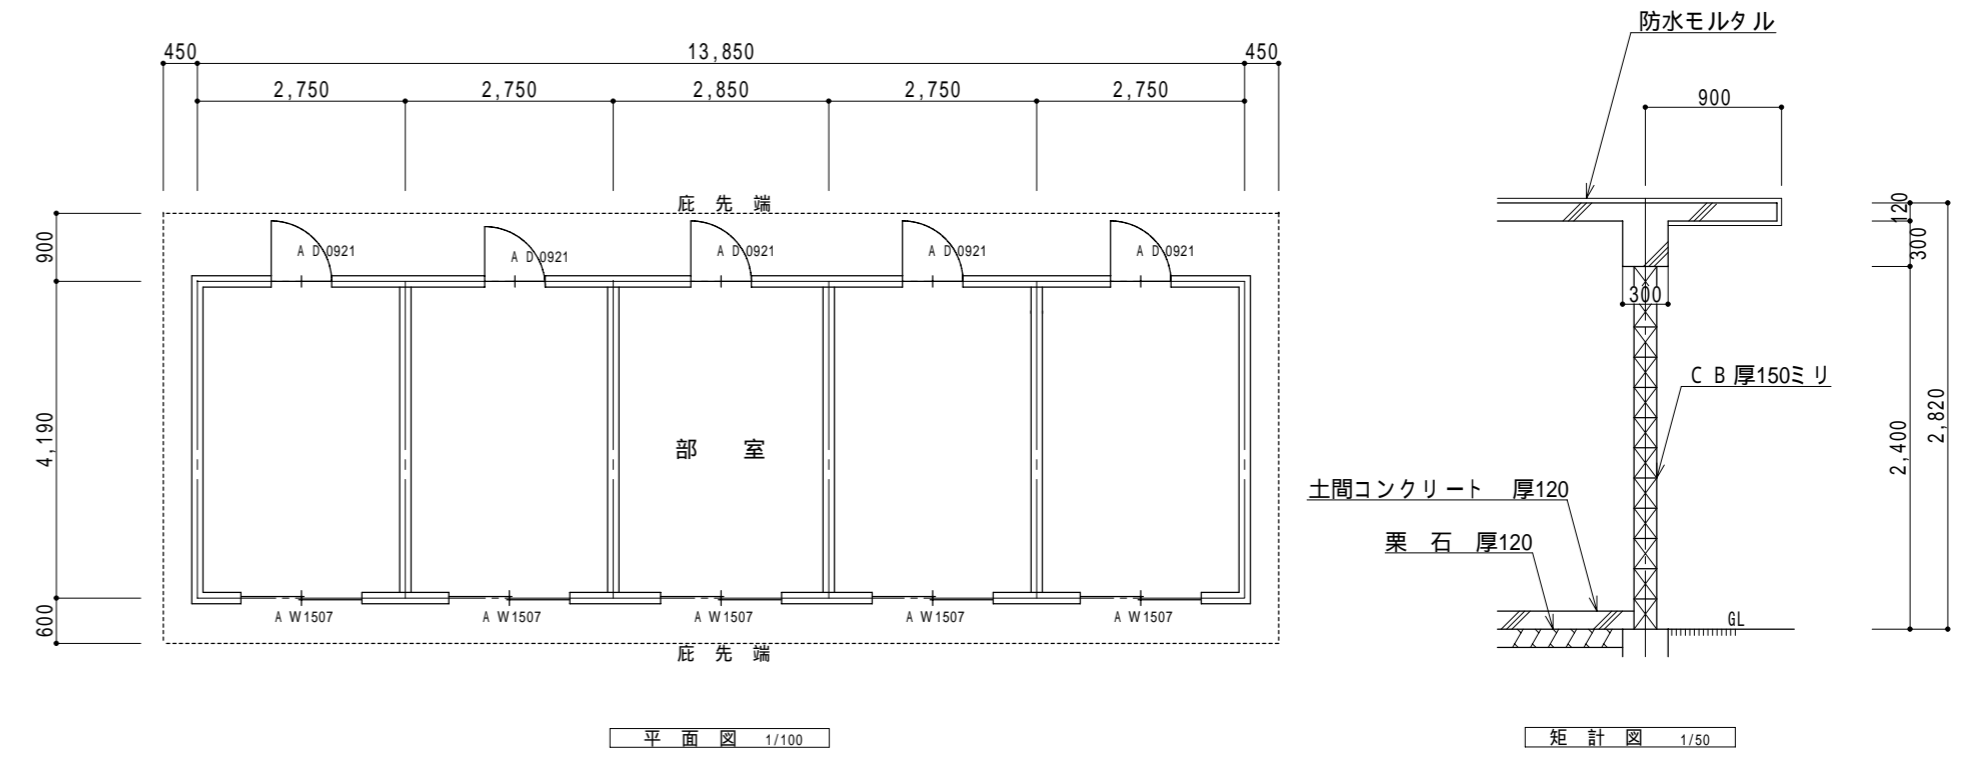

記 事	

PROJECT TITLE	文成中学校特別教室棟改修工事設計図
SHEET TITLE	解体工事 部室
SCALE	1/100 1/50 /

和歌山コンサル・山本・嶋田・ナル設計業務共同体	NO.
中谷 忠弘 一級建築士 第74182号	再掲-1