

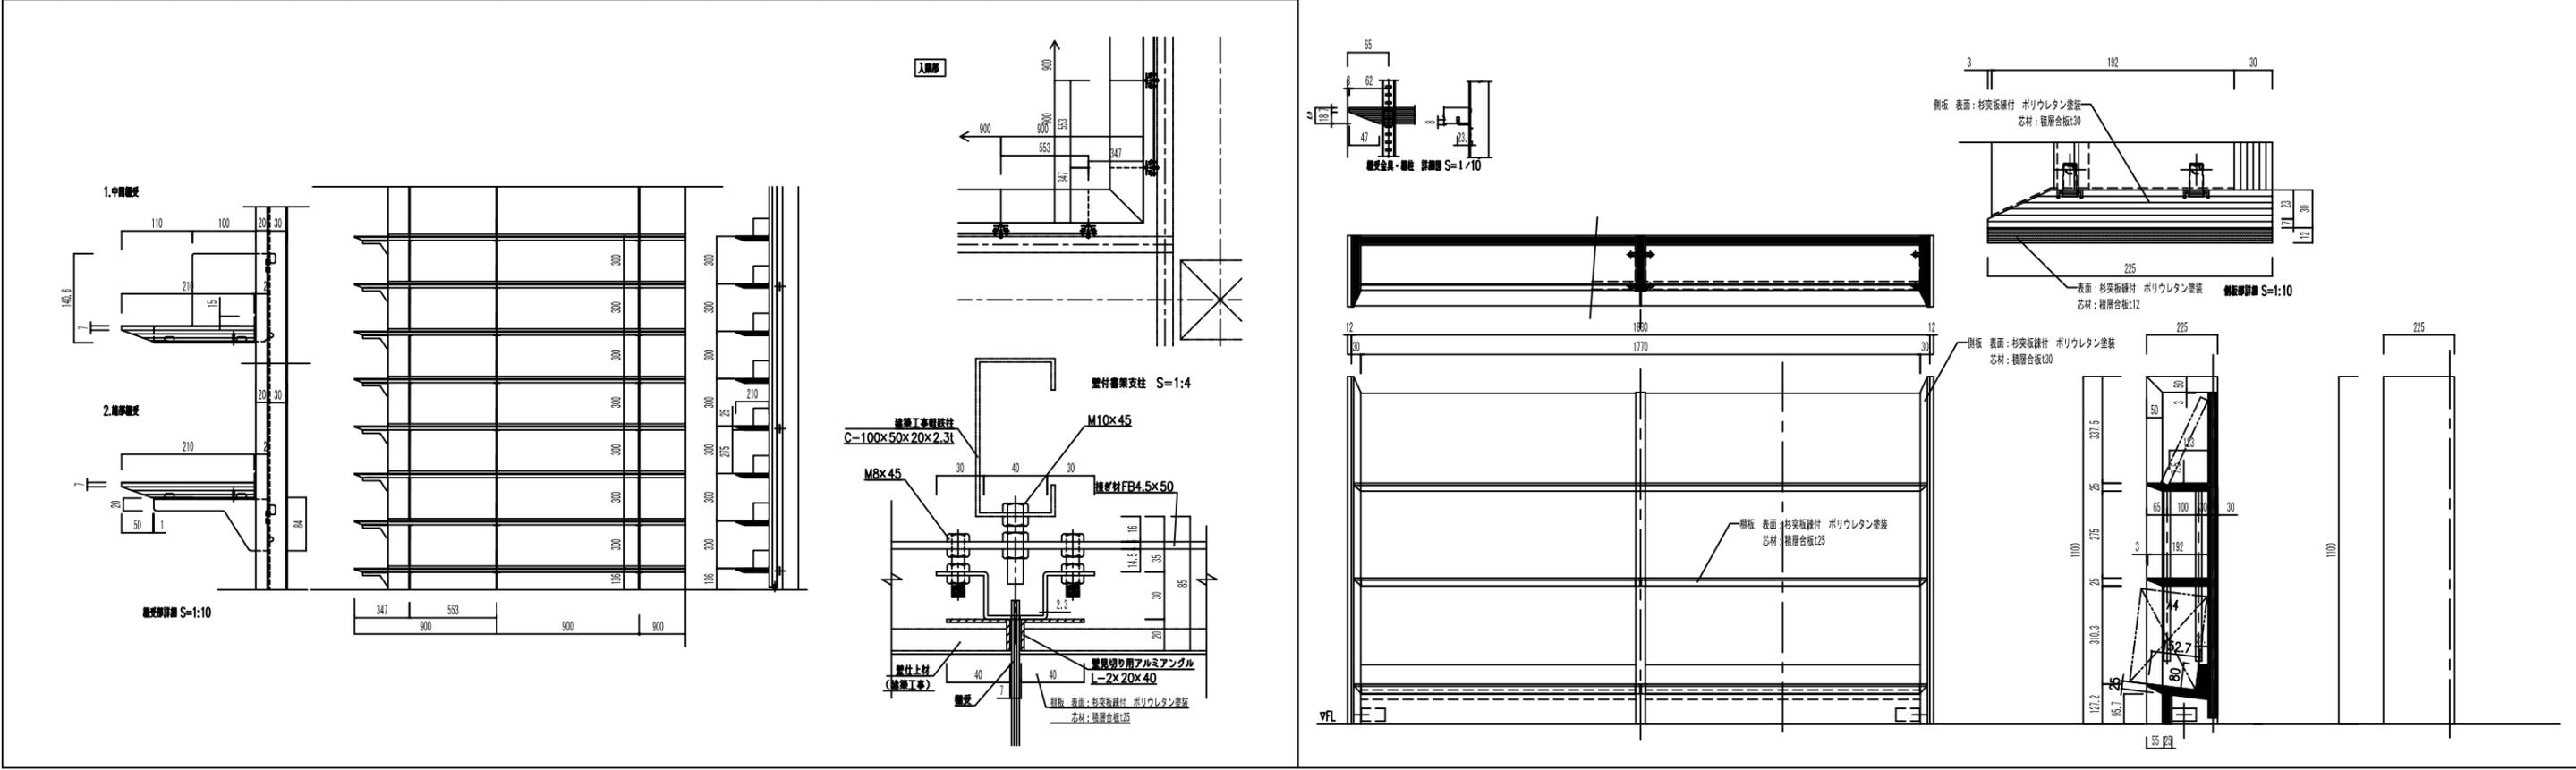



F-00	書付本棚	1/40	F-00	本棚(3階:上層展示)	1/40															
家具番号	W	D	H	数量	設置場所	備考	家具番号	W	D	H	数量	設置場所	備考	家具番号	W	D	H	数量	設置場所	備考
12000	210	2236	1式	2階	図書室	8階(一部2階)	1830	420	1100	1	2階	図書室								
16200	210	1936	1式	2階	図書室前廊下	3-6階(等分)														

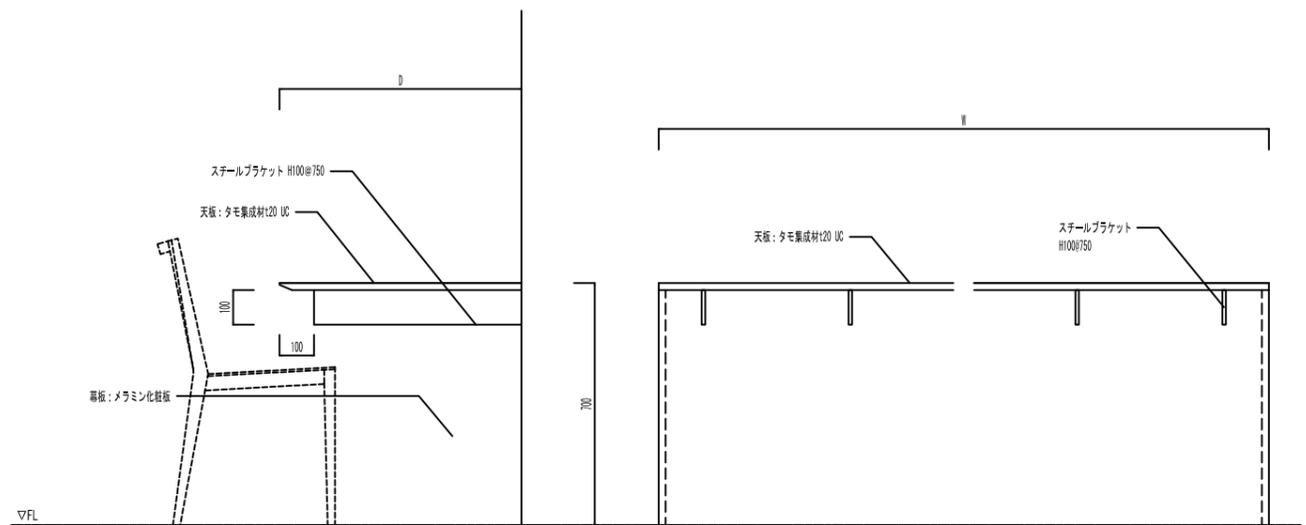

F-00 書架・新書架														1/40	F-00 カウンターテーブル														1/40																																			
家具番号	W	D	H	数量	設置場所		備考	家具番号	W	D	H	数量	設置場所		備考	家具番号	W	D	H	数量	設置場所		備考	家具番号	W	D	H	数量	設置場所		備考																																	
	1277	365	750	3	2階	図書室										5180	700	700	1	2階	図書室																											2080	845	700	1	2階	図書室											
																2080	845	700	1	2階	図書室	

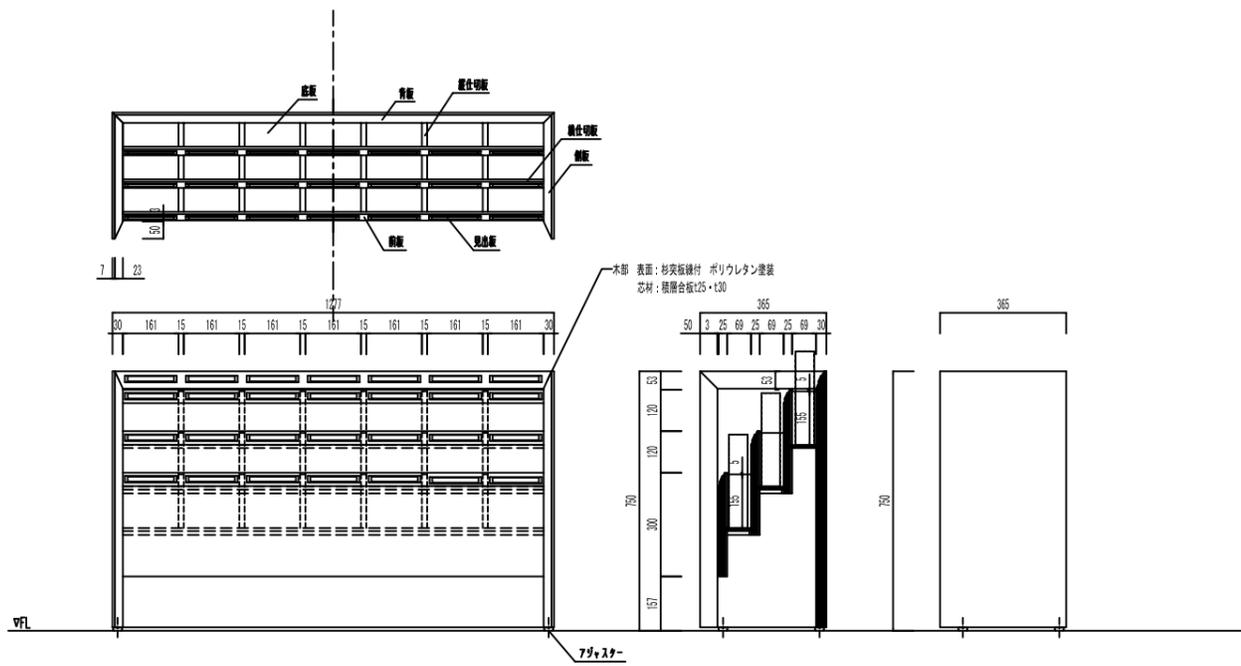

F-00 図書カウンター														1/60																
家具番号	W	D	H	数量	設置場所		備考	家具番号	W	D	H	数量	設置場所		備考															
	8200	1650	900	1	2階	図書室																								

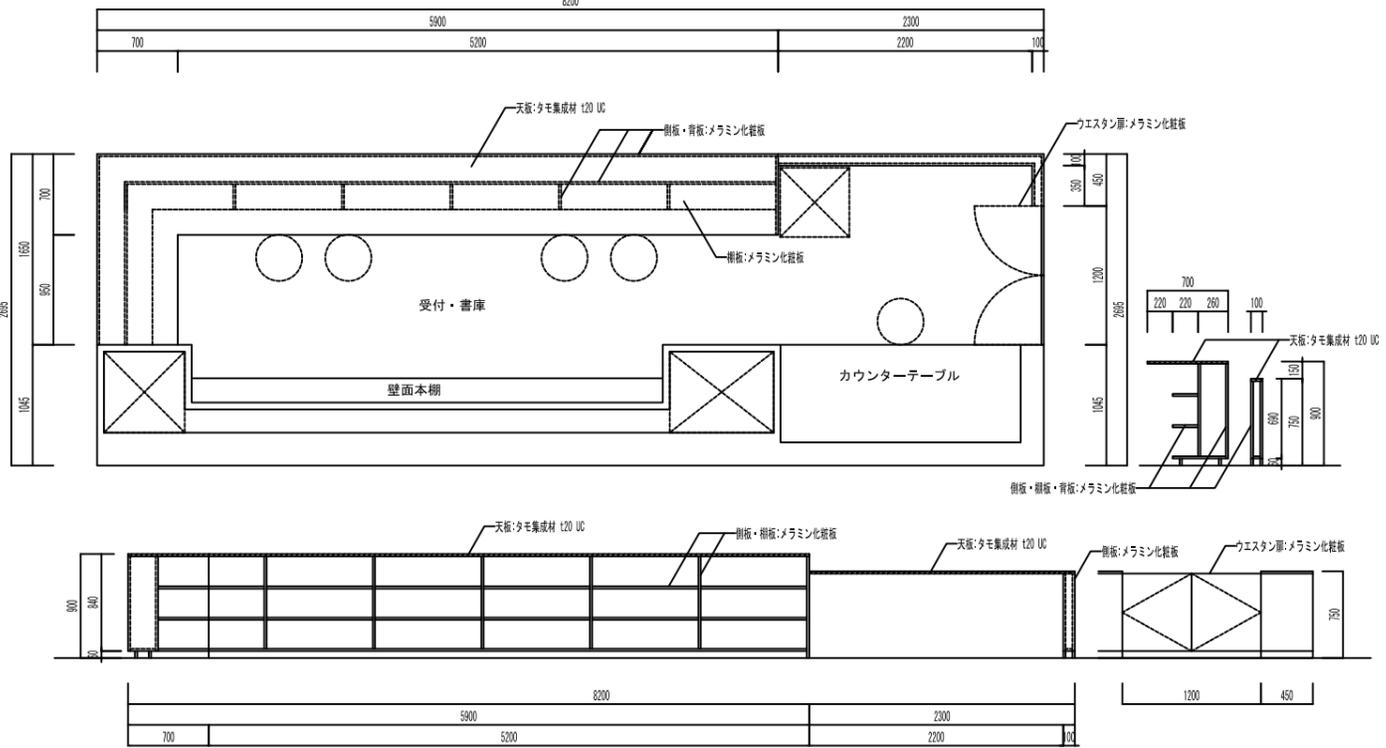

限研吾・二本柳慶一設計共同体	DRAWN	COMPLETION DRAWING DRAWN	REVISION	有和中学校改築工事	PROJECT No.	DRAWING TITLE	DRAWING No.
	CHECKED	CHECKED				家具詳細図(図書室)-2	A-11-02-5
	APPROVED	APPROVED				SCALE 図示 図示	2021/06/04