


<例>

代替地検討図

縮尺1:2500

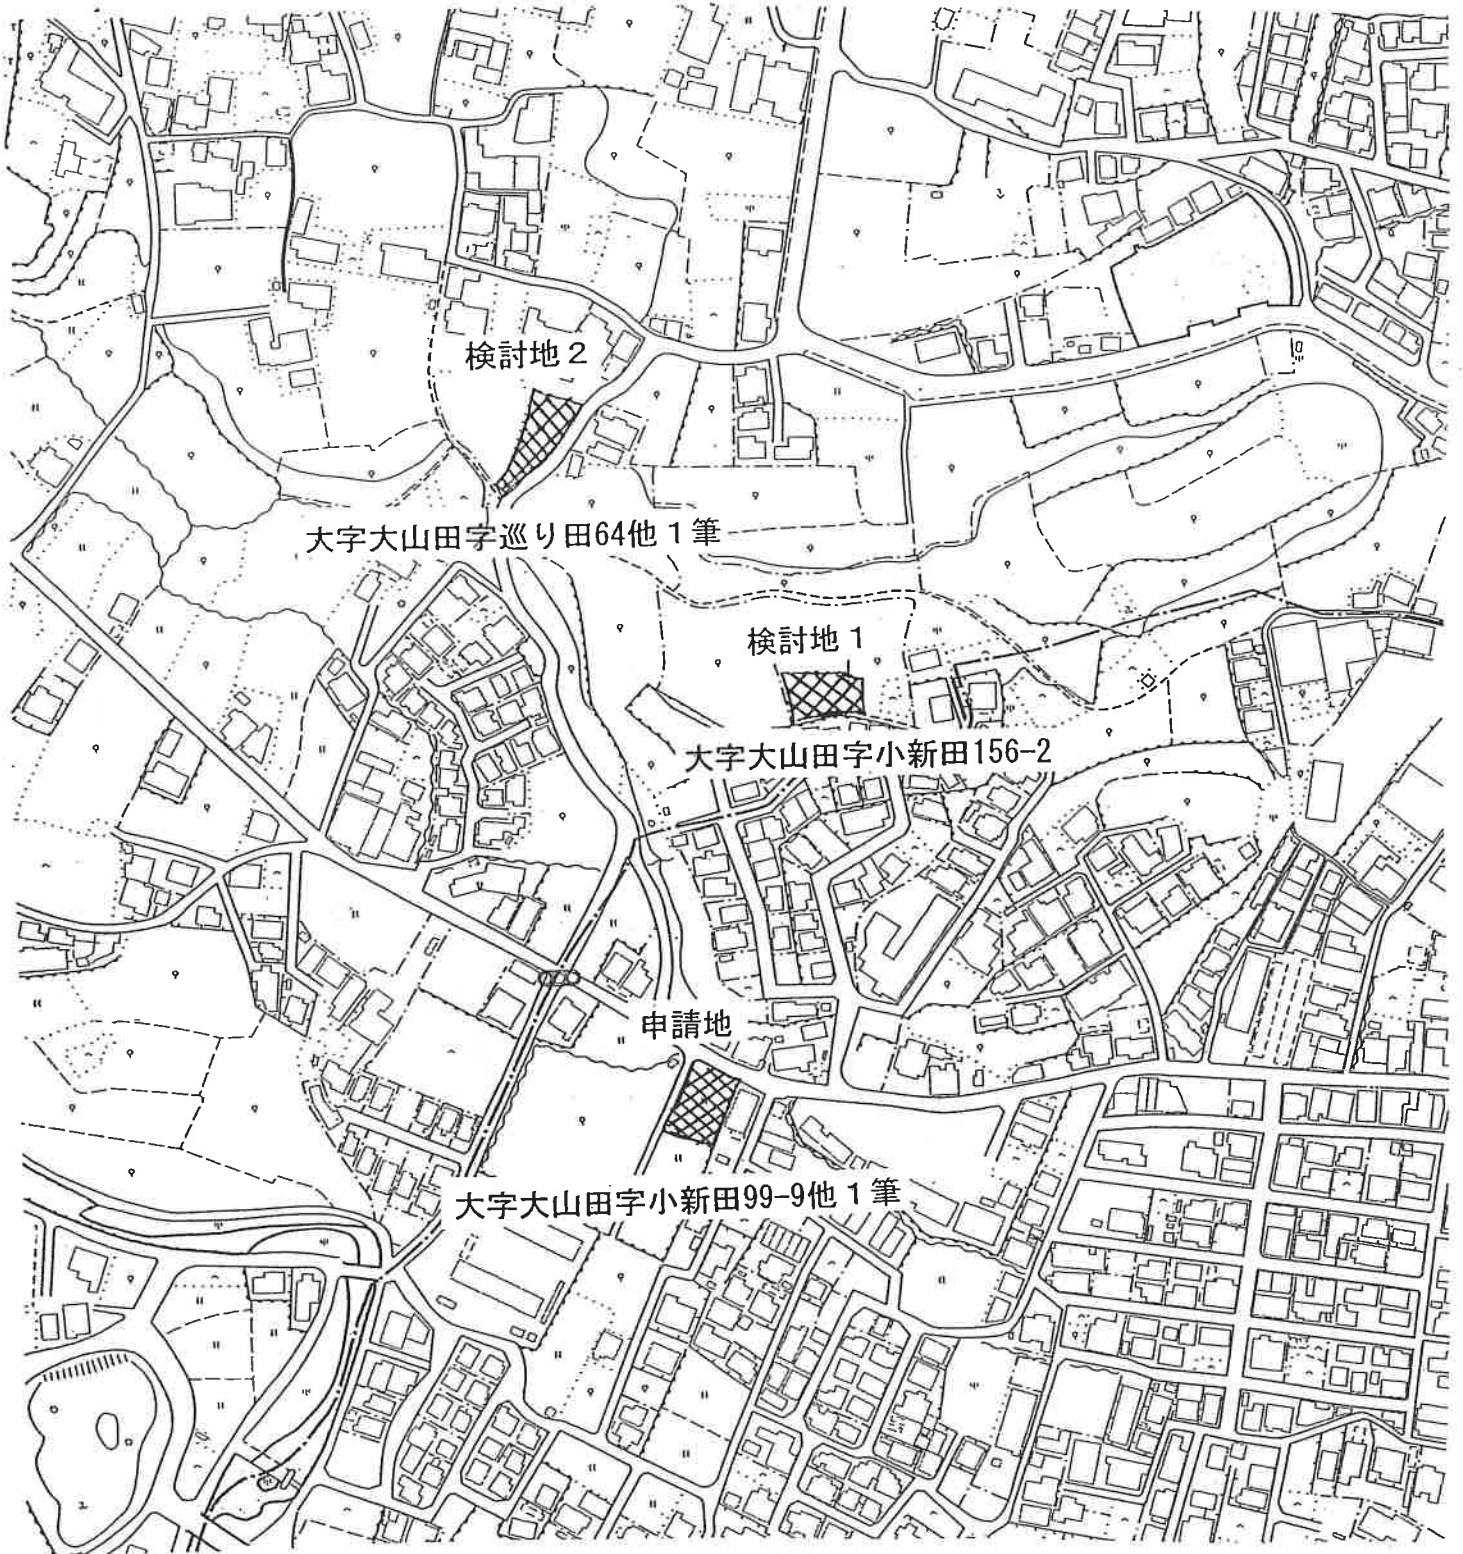

検討した代替地の地番、地目、面積、除外予定地を適当とした理由は以下のとおりです。

所 在	地目	面積㎡	除外予定地を適当とした理由
大字大山田字小新田156-2	畑	290	進入路がないため
大字大山田字巡り田64他 1筆	畑	389	不整形で建築が難しいため

〈例〉事業計画図（含排水計画）



1/200

