



コンクリート舗装 A1版: 1/10 A3版: 1/20

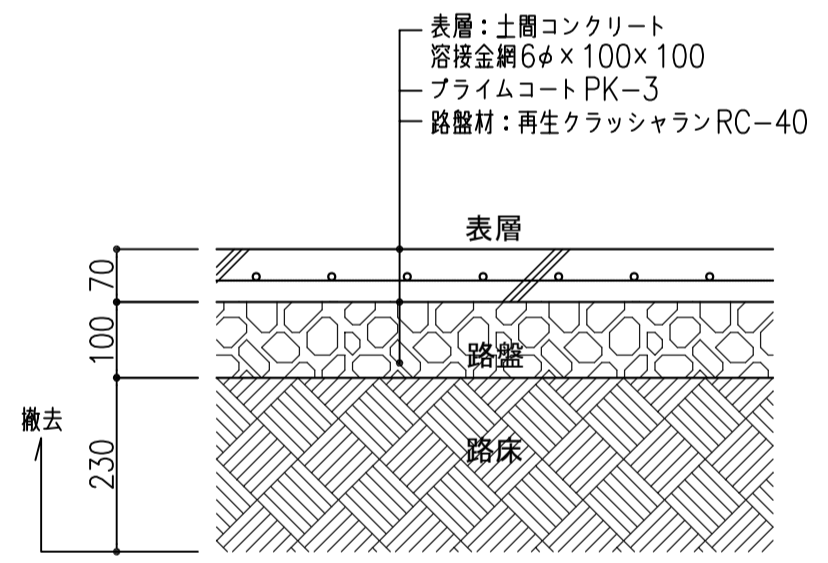

緑石 A1版: 1/10 A3版: 1/20

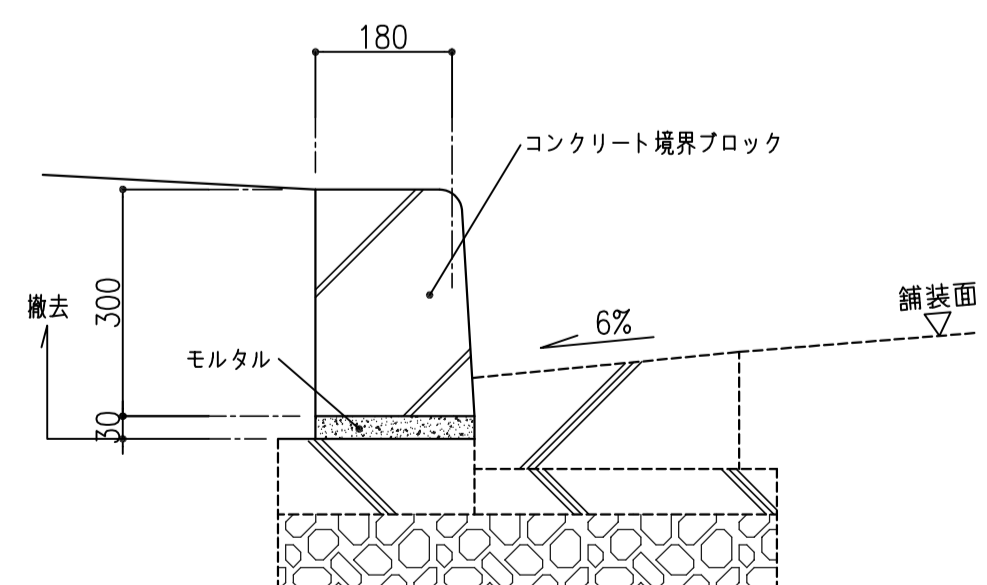

凡例

	現況掘削範囲
	現況地盤高さ
	敷地境界線
	コンクリート舗装 撤去範囲 (39.2㎡)
	緑石撤去範囲 (39.5㎡)

※本図面は参考図であり、地盤高さを含む敷地状況は現況を優先とする。

内藤・三谷設計共同企業体

京都市左京区田中大塚町182
 一級建築士 神先 誠司 (登録第111119号)
 一級建築士事務所 京都府知事登録(06A)第02221号

【一級建築士 登録第244140号】
 【構造設計一級建築士 第7053号】
 矢口 正宏
 【構造関係規定に関与する部分が含まれる】
 【一級建築士 登録第361974号】
 【設備設計一級建築士 第3999号】
 山本 篤史
 【設備関係規定に関与する部分が含まれる】

工事名 新有田市立病院建設工事(本体工事)

図名 現況配置図【参考図】

縮尺 A1:1/250 A3:1/500

設計日

A-020