ブルテンボード施工範囲

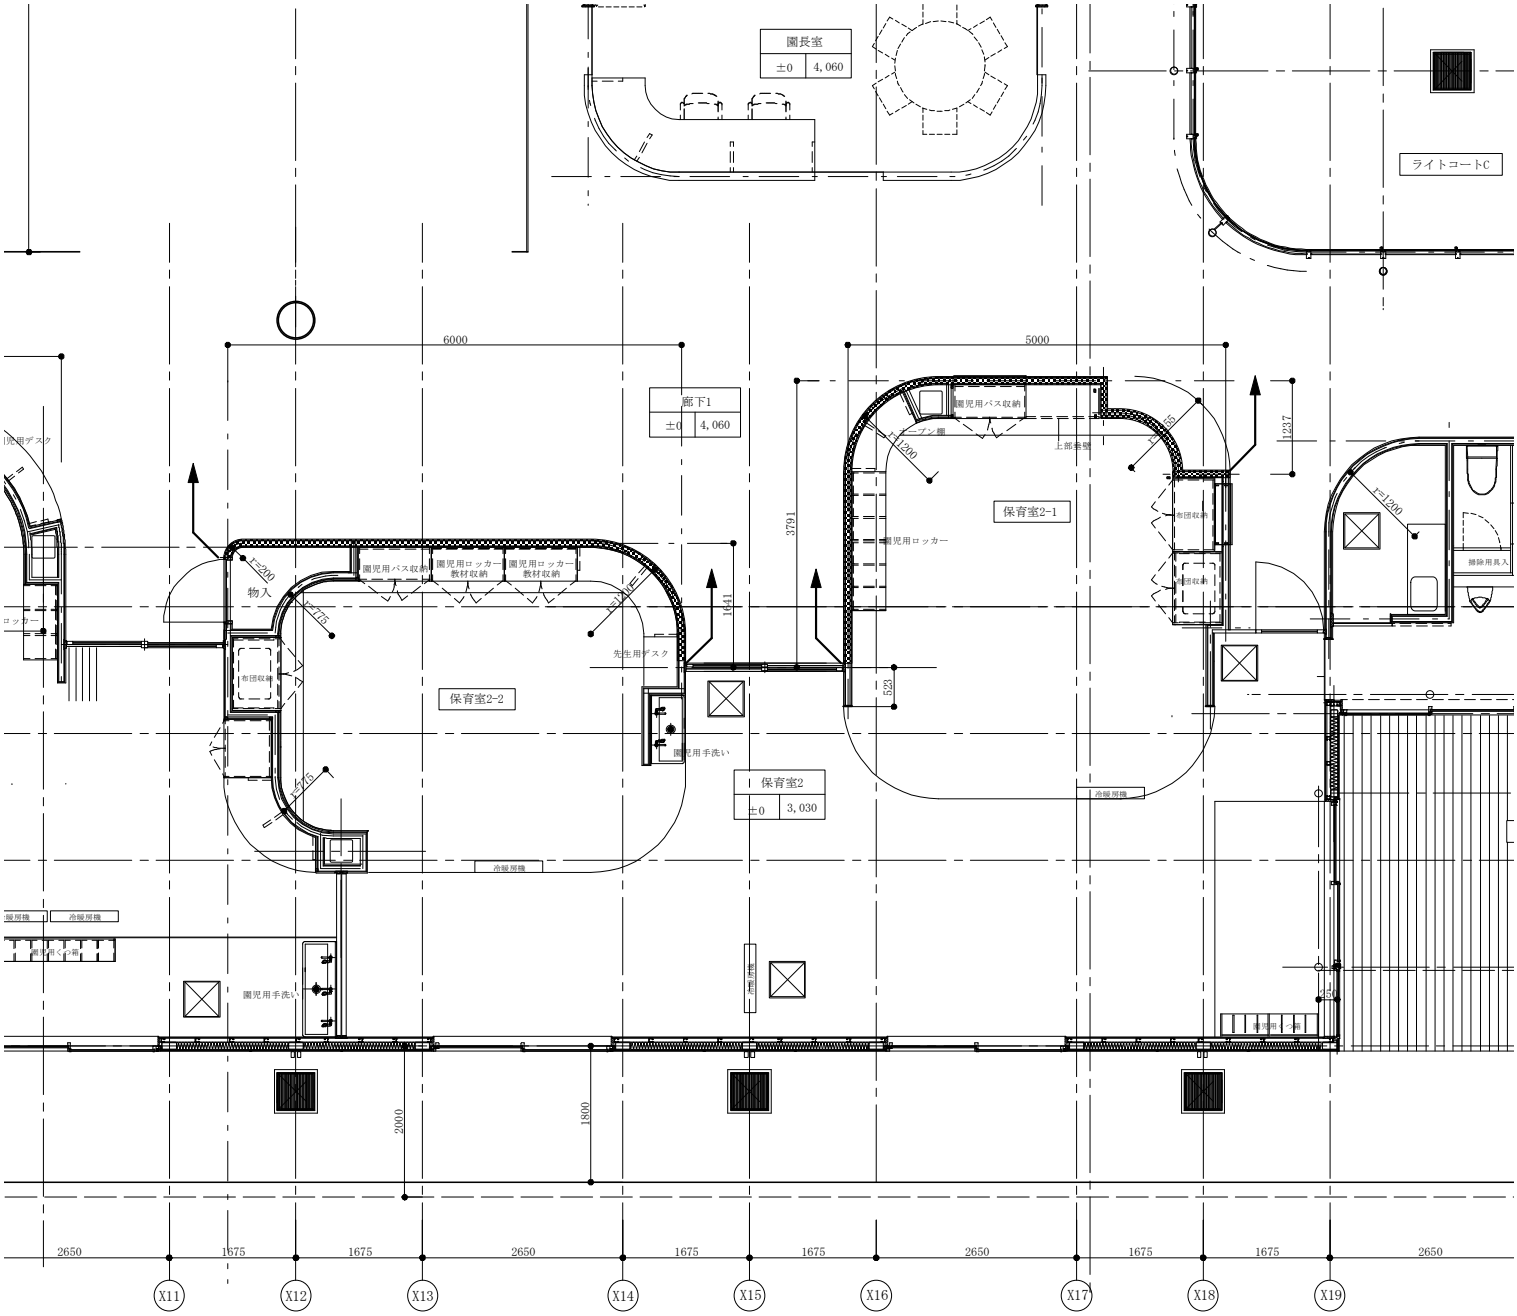

廊下１平面図 S.1:100

凡例

ブルテンボード施工範囲を示す
（ h=1200 ）