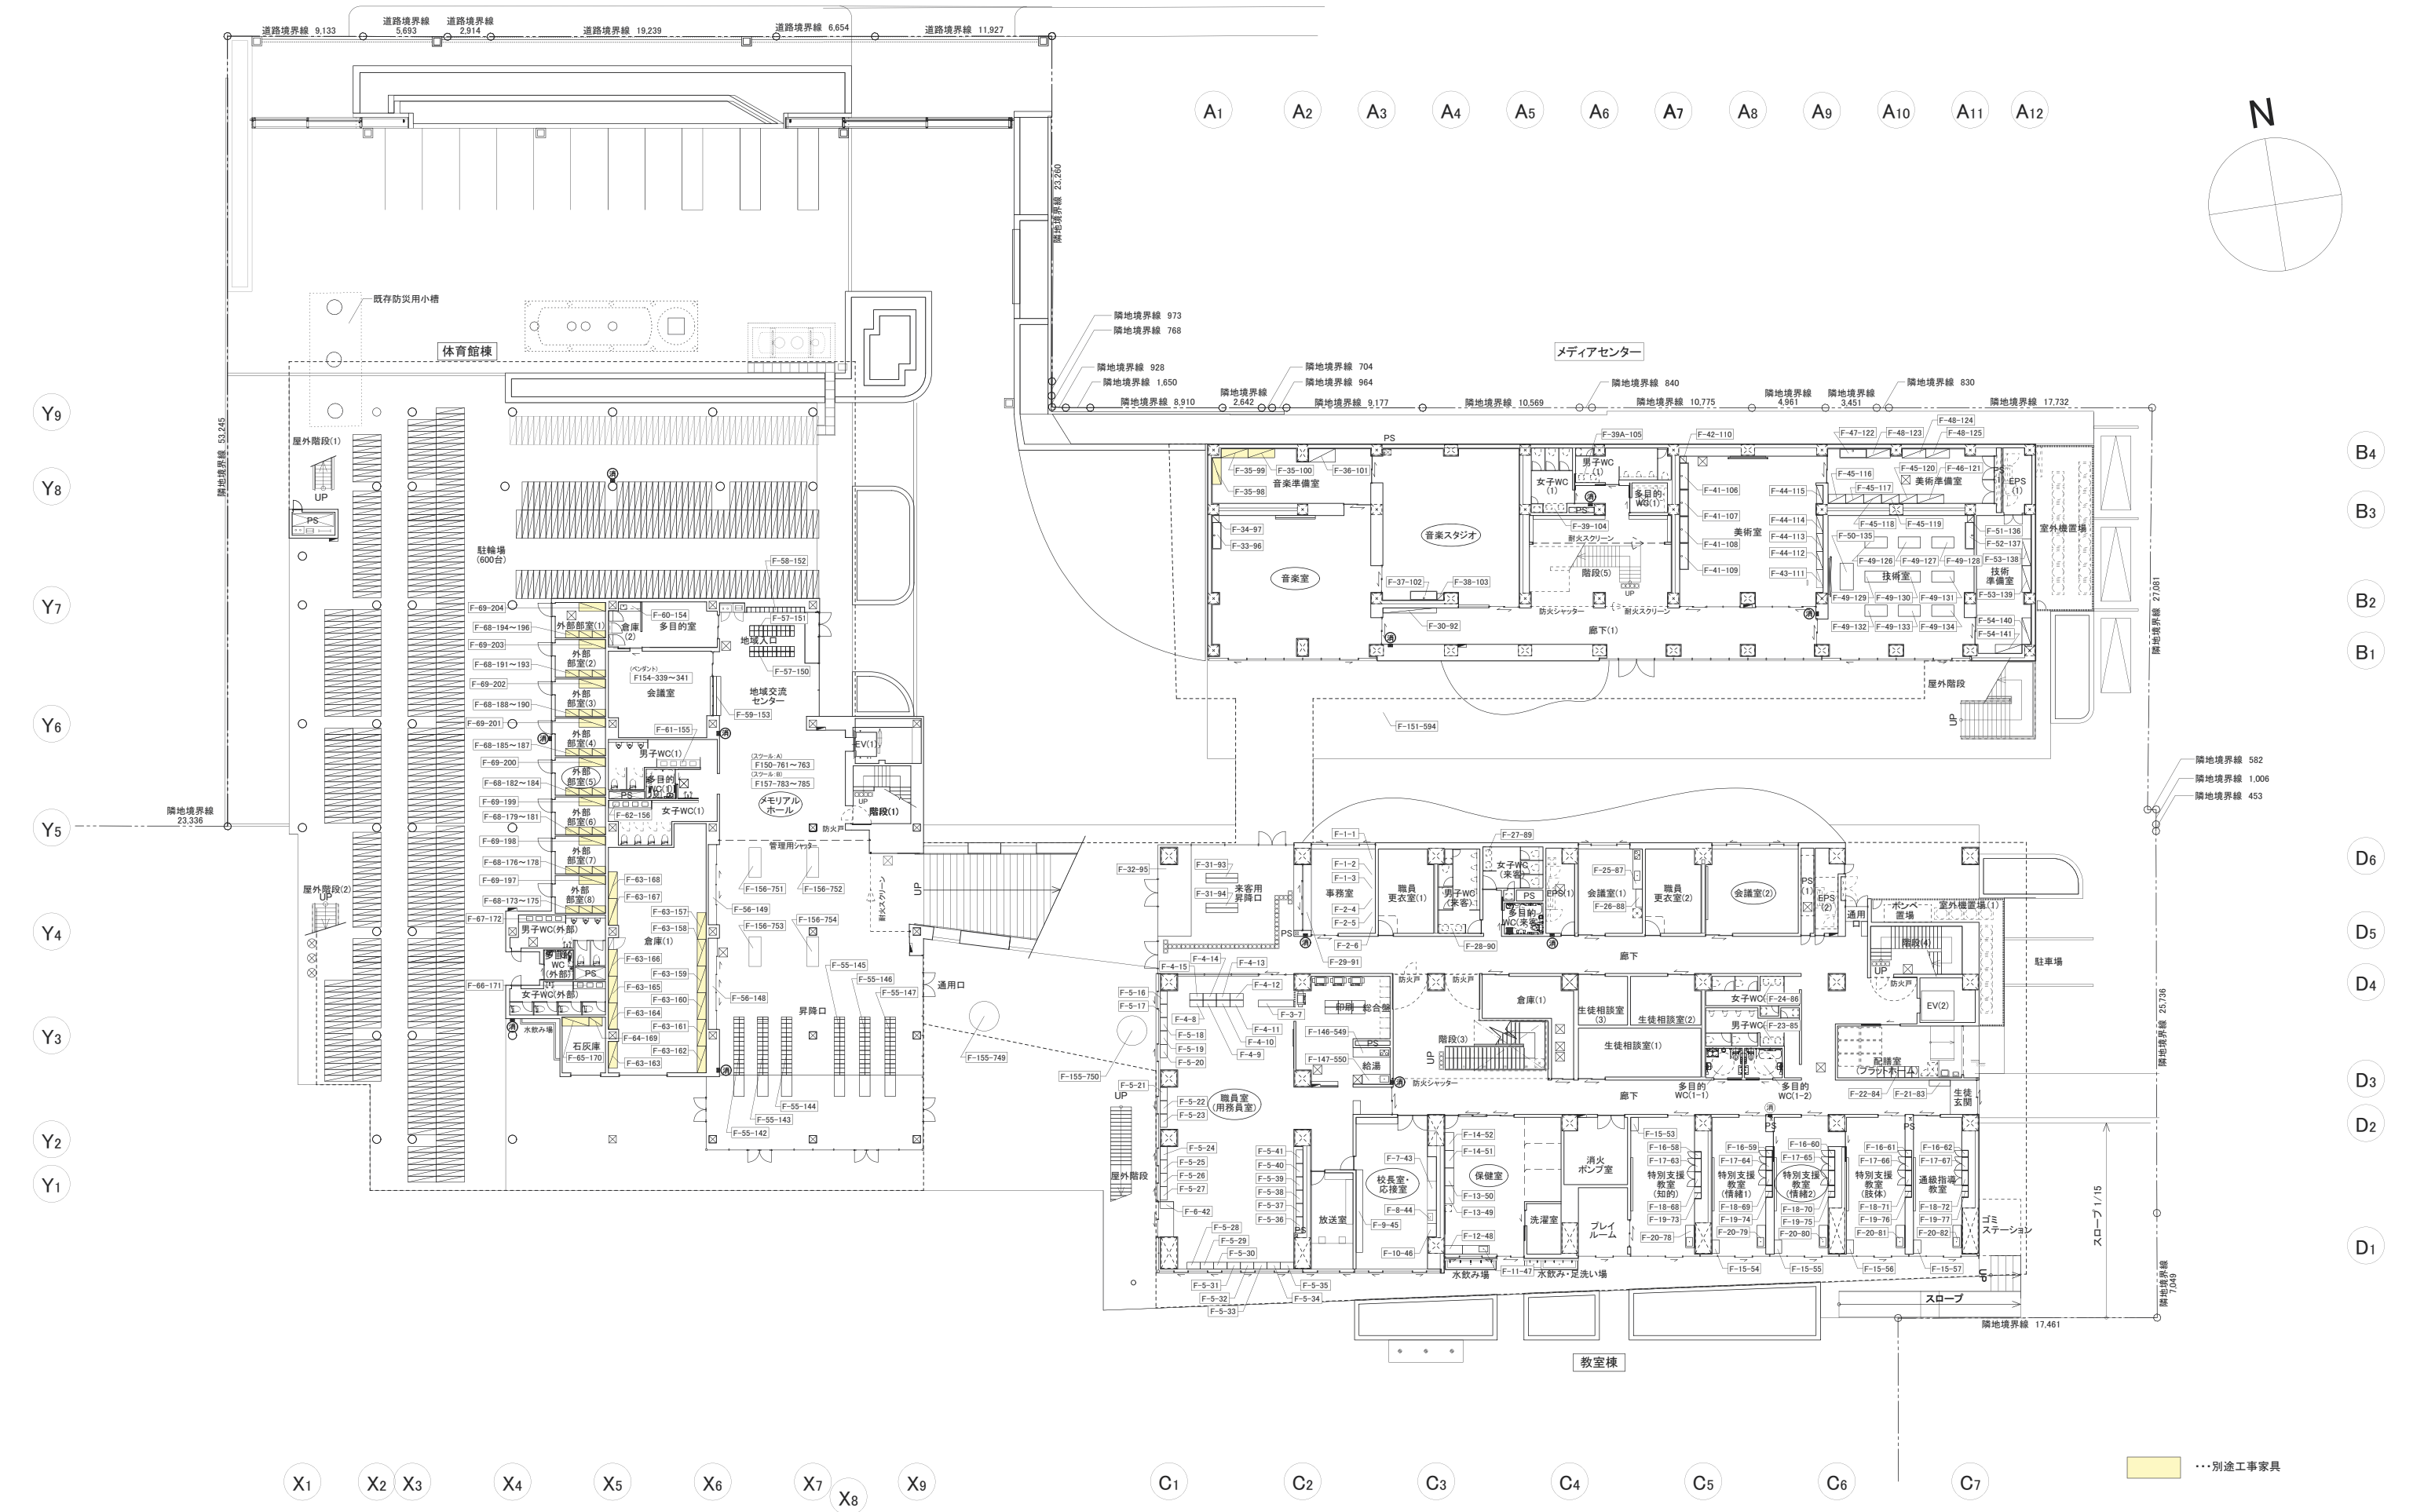
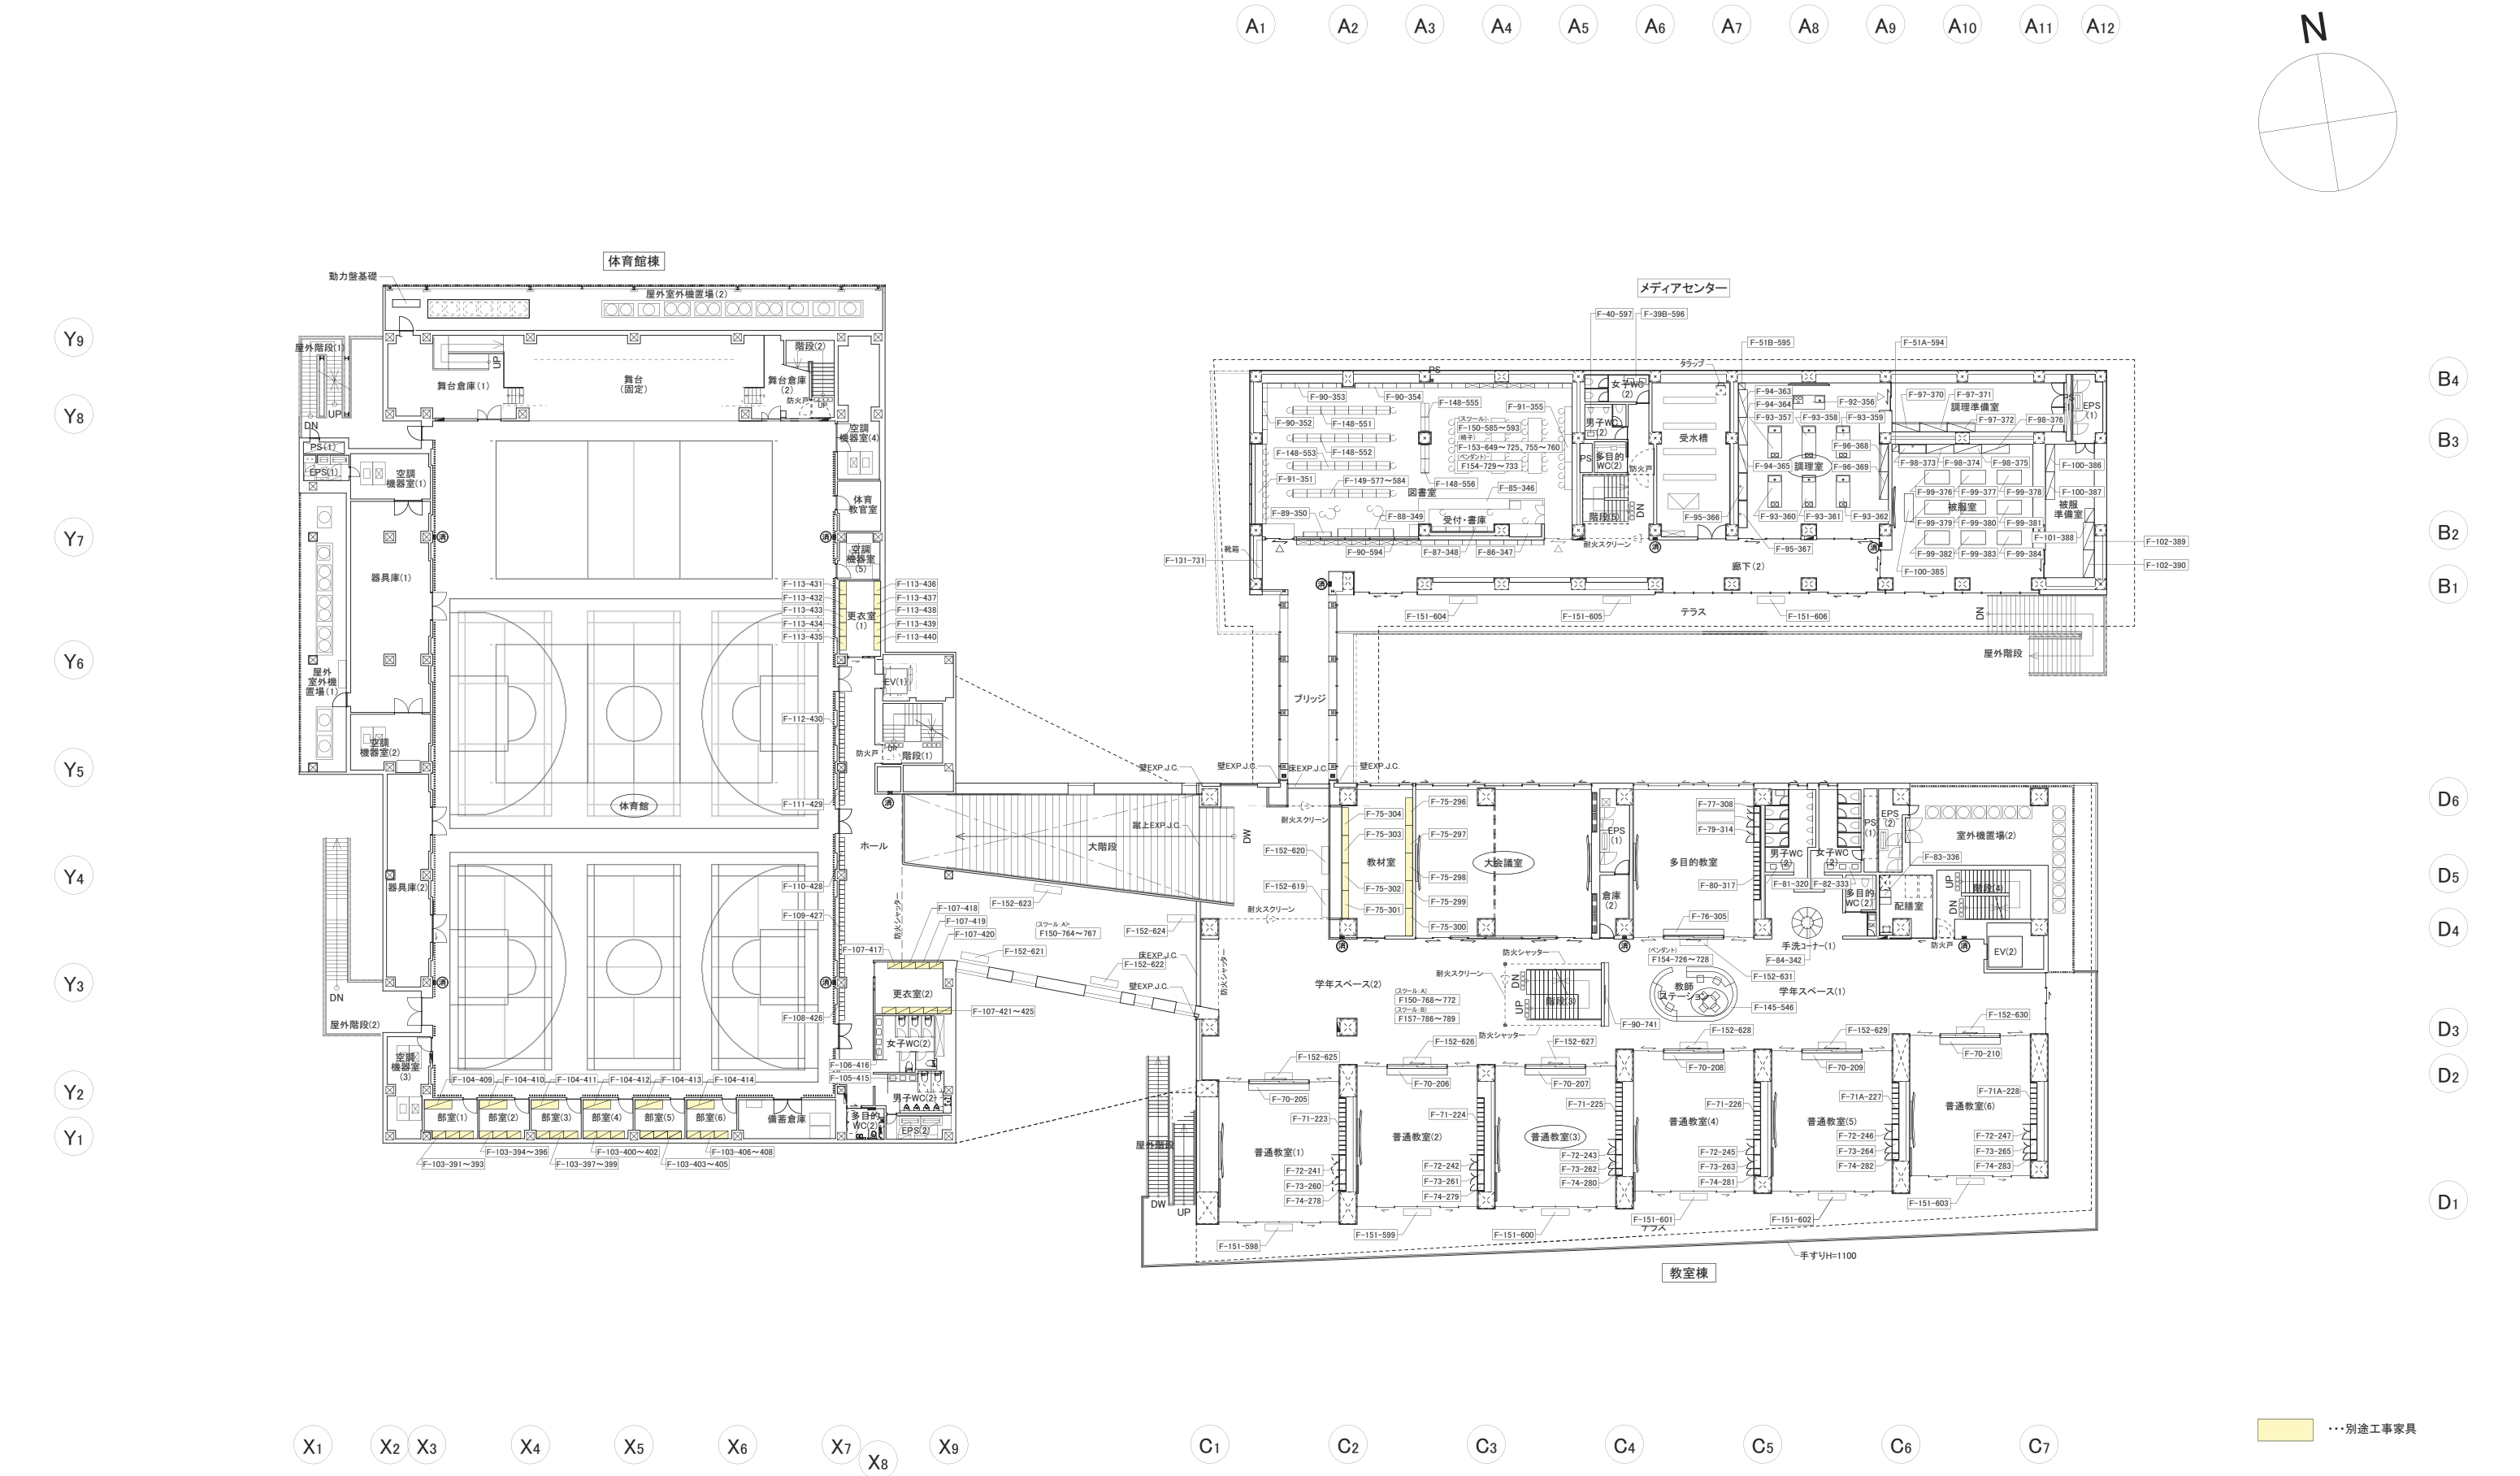
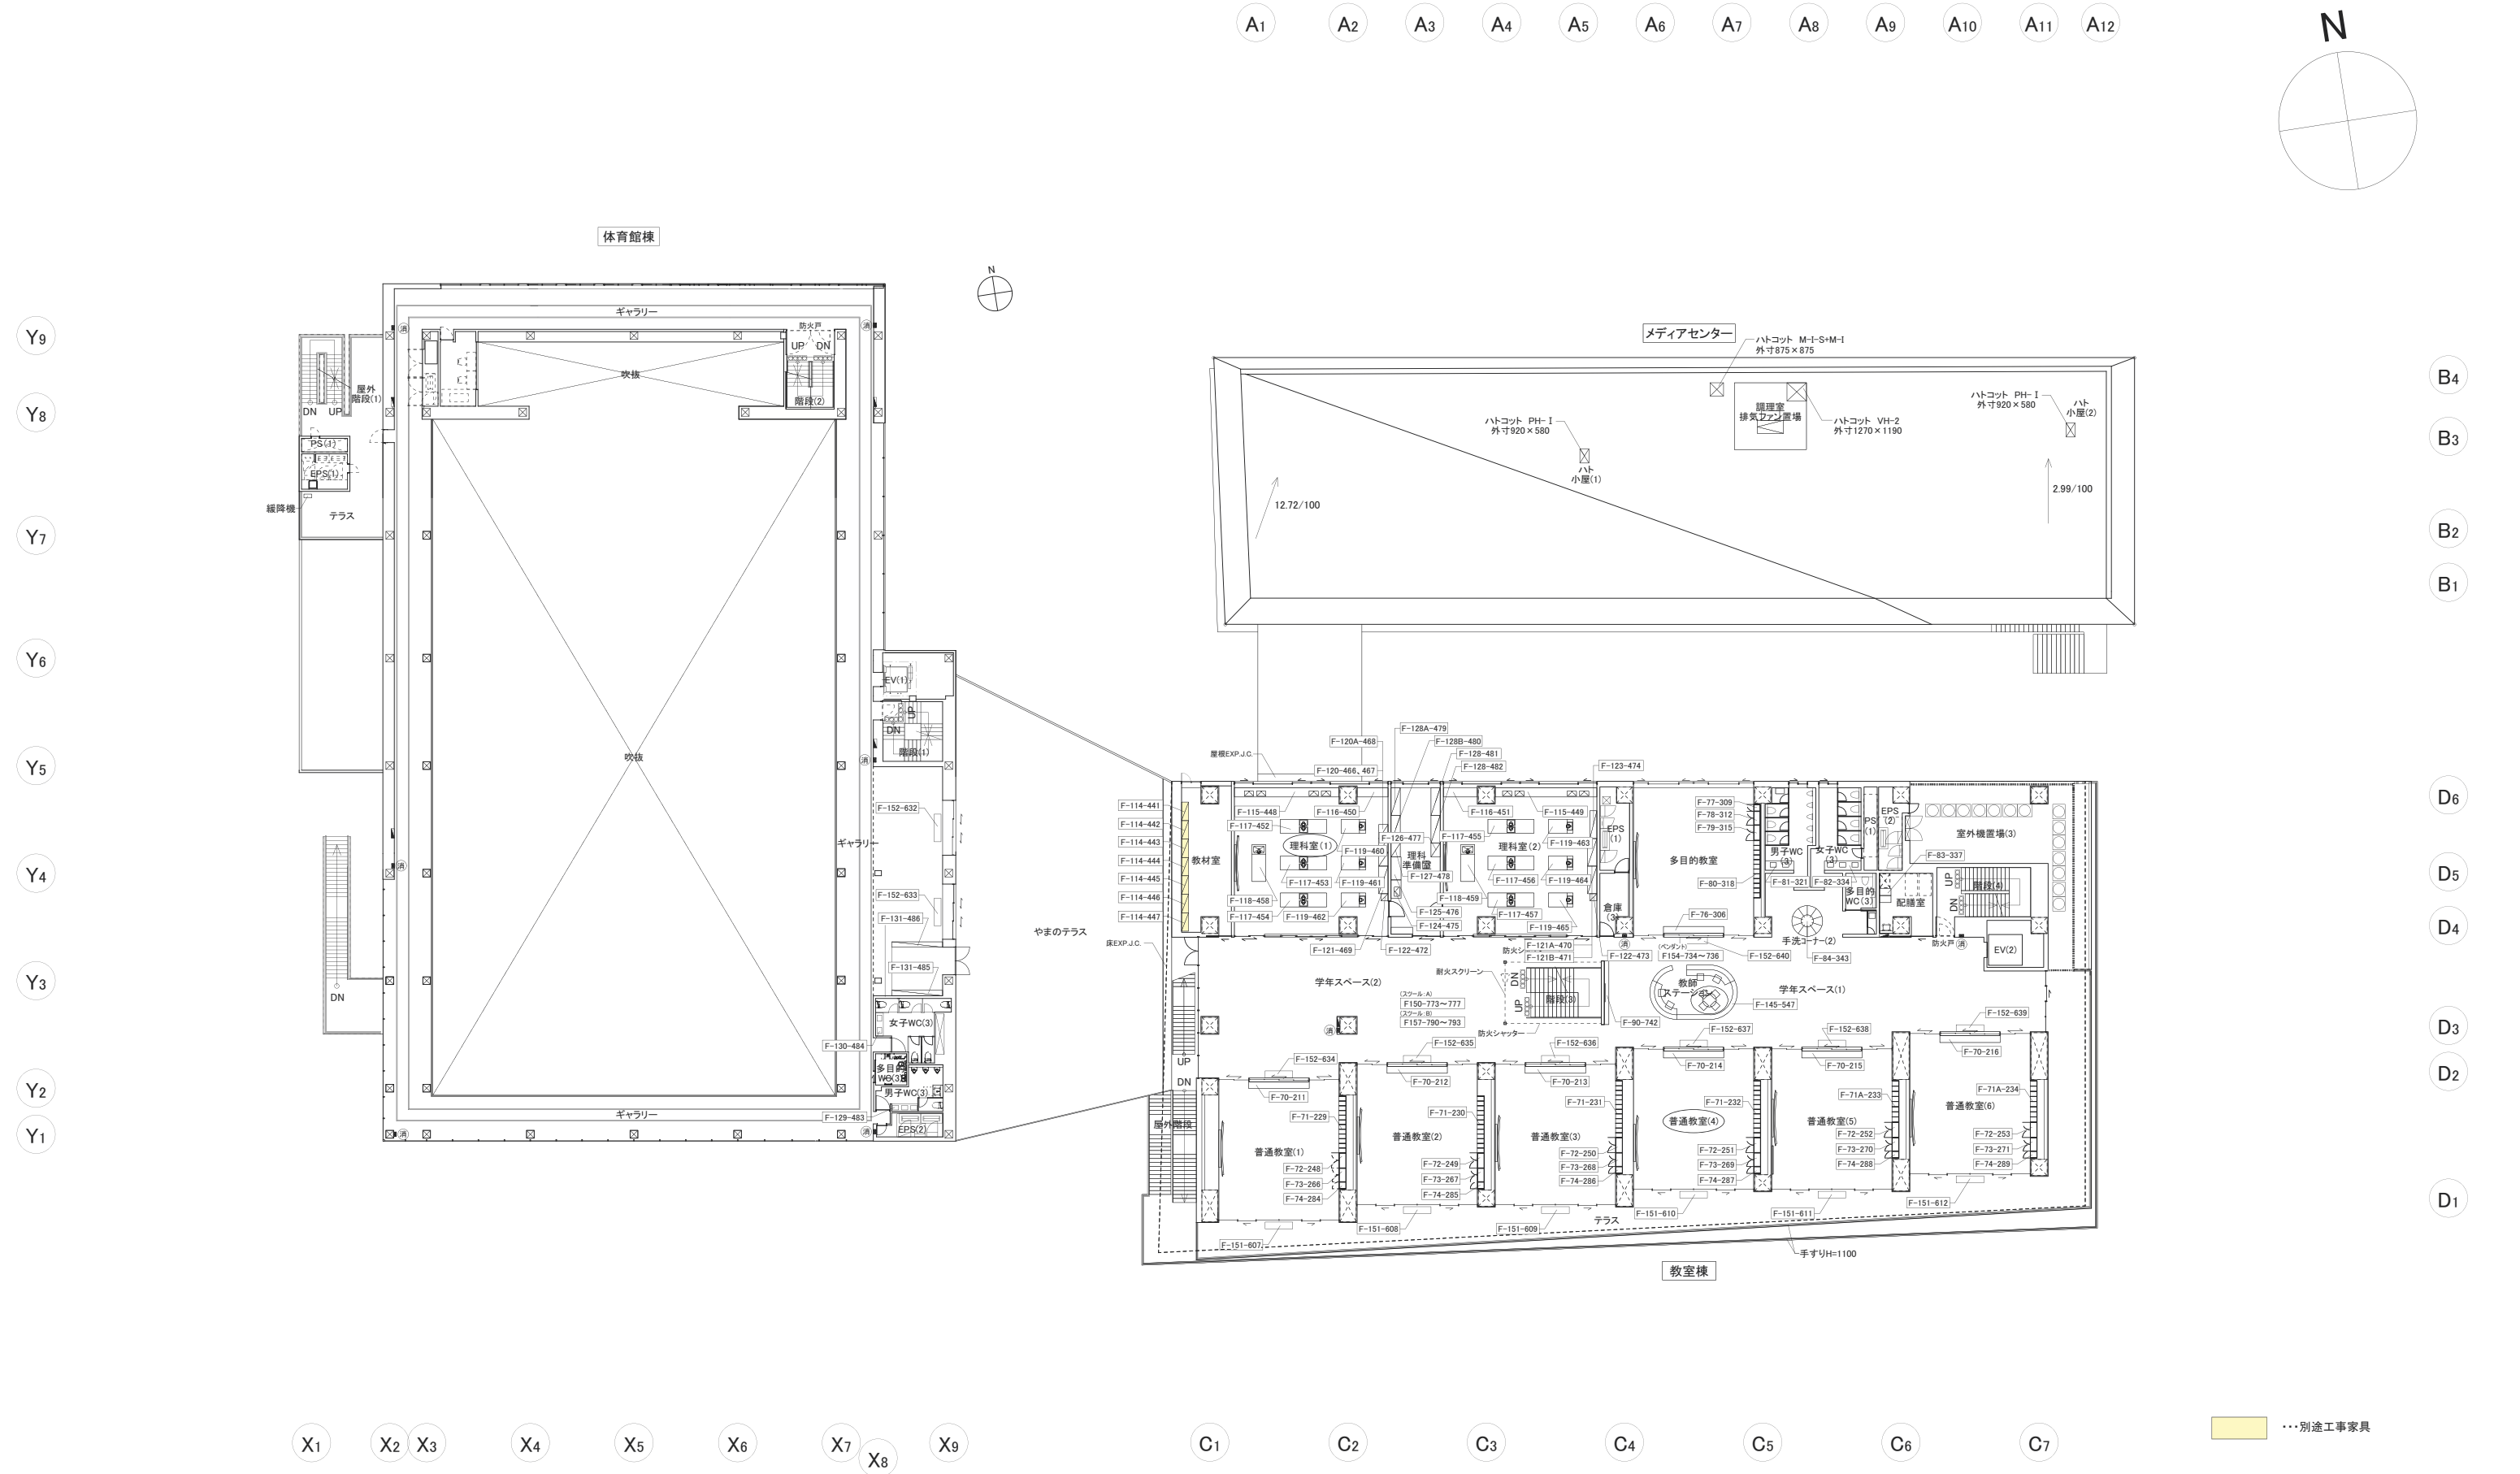




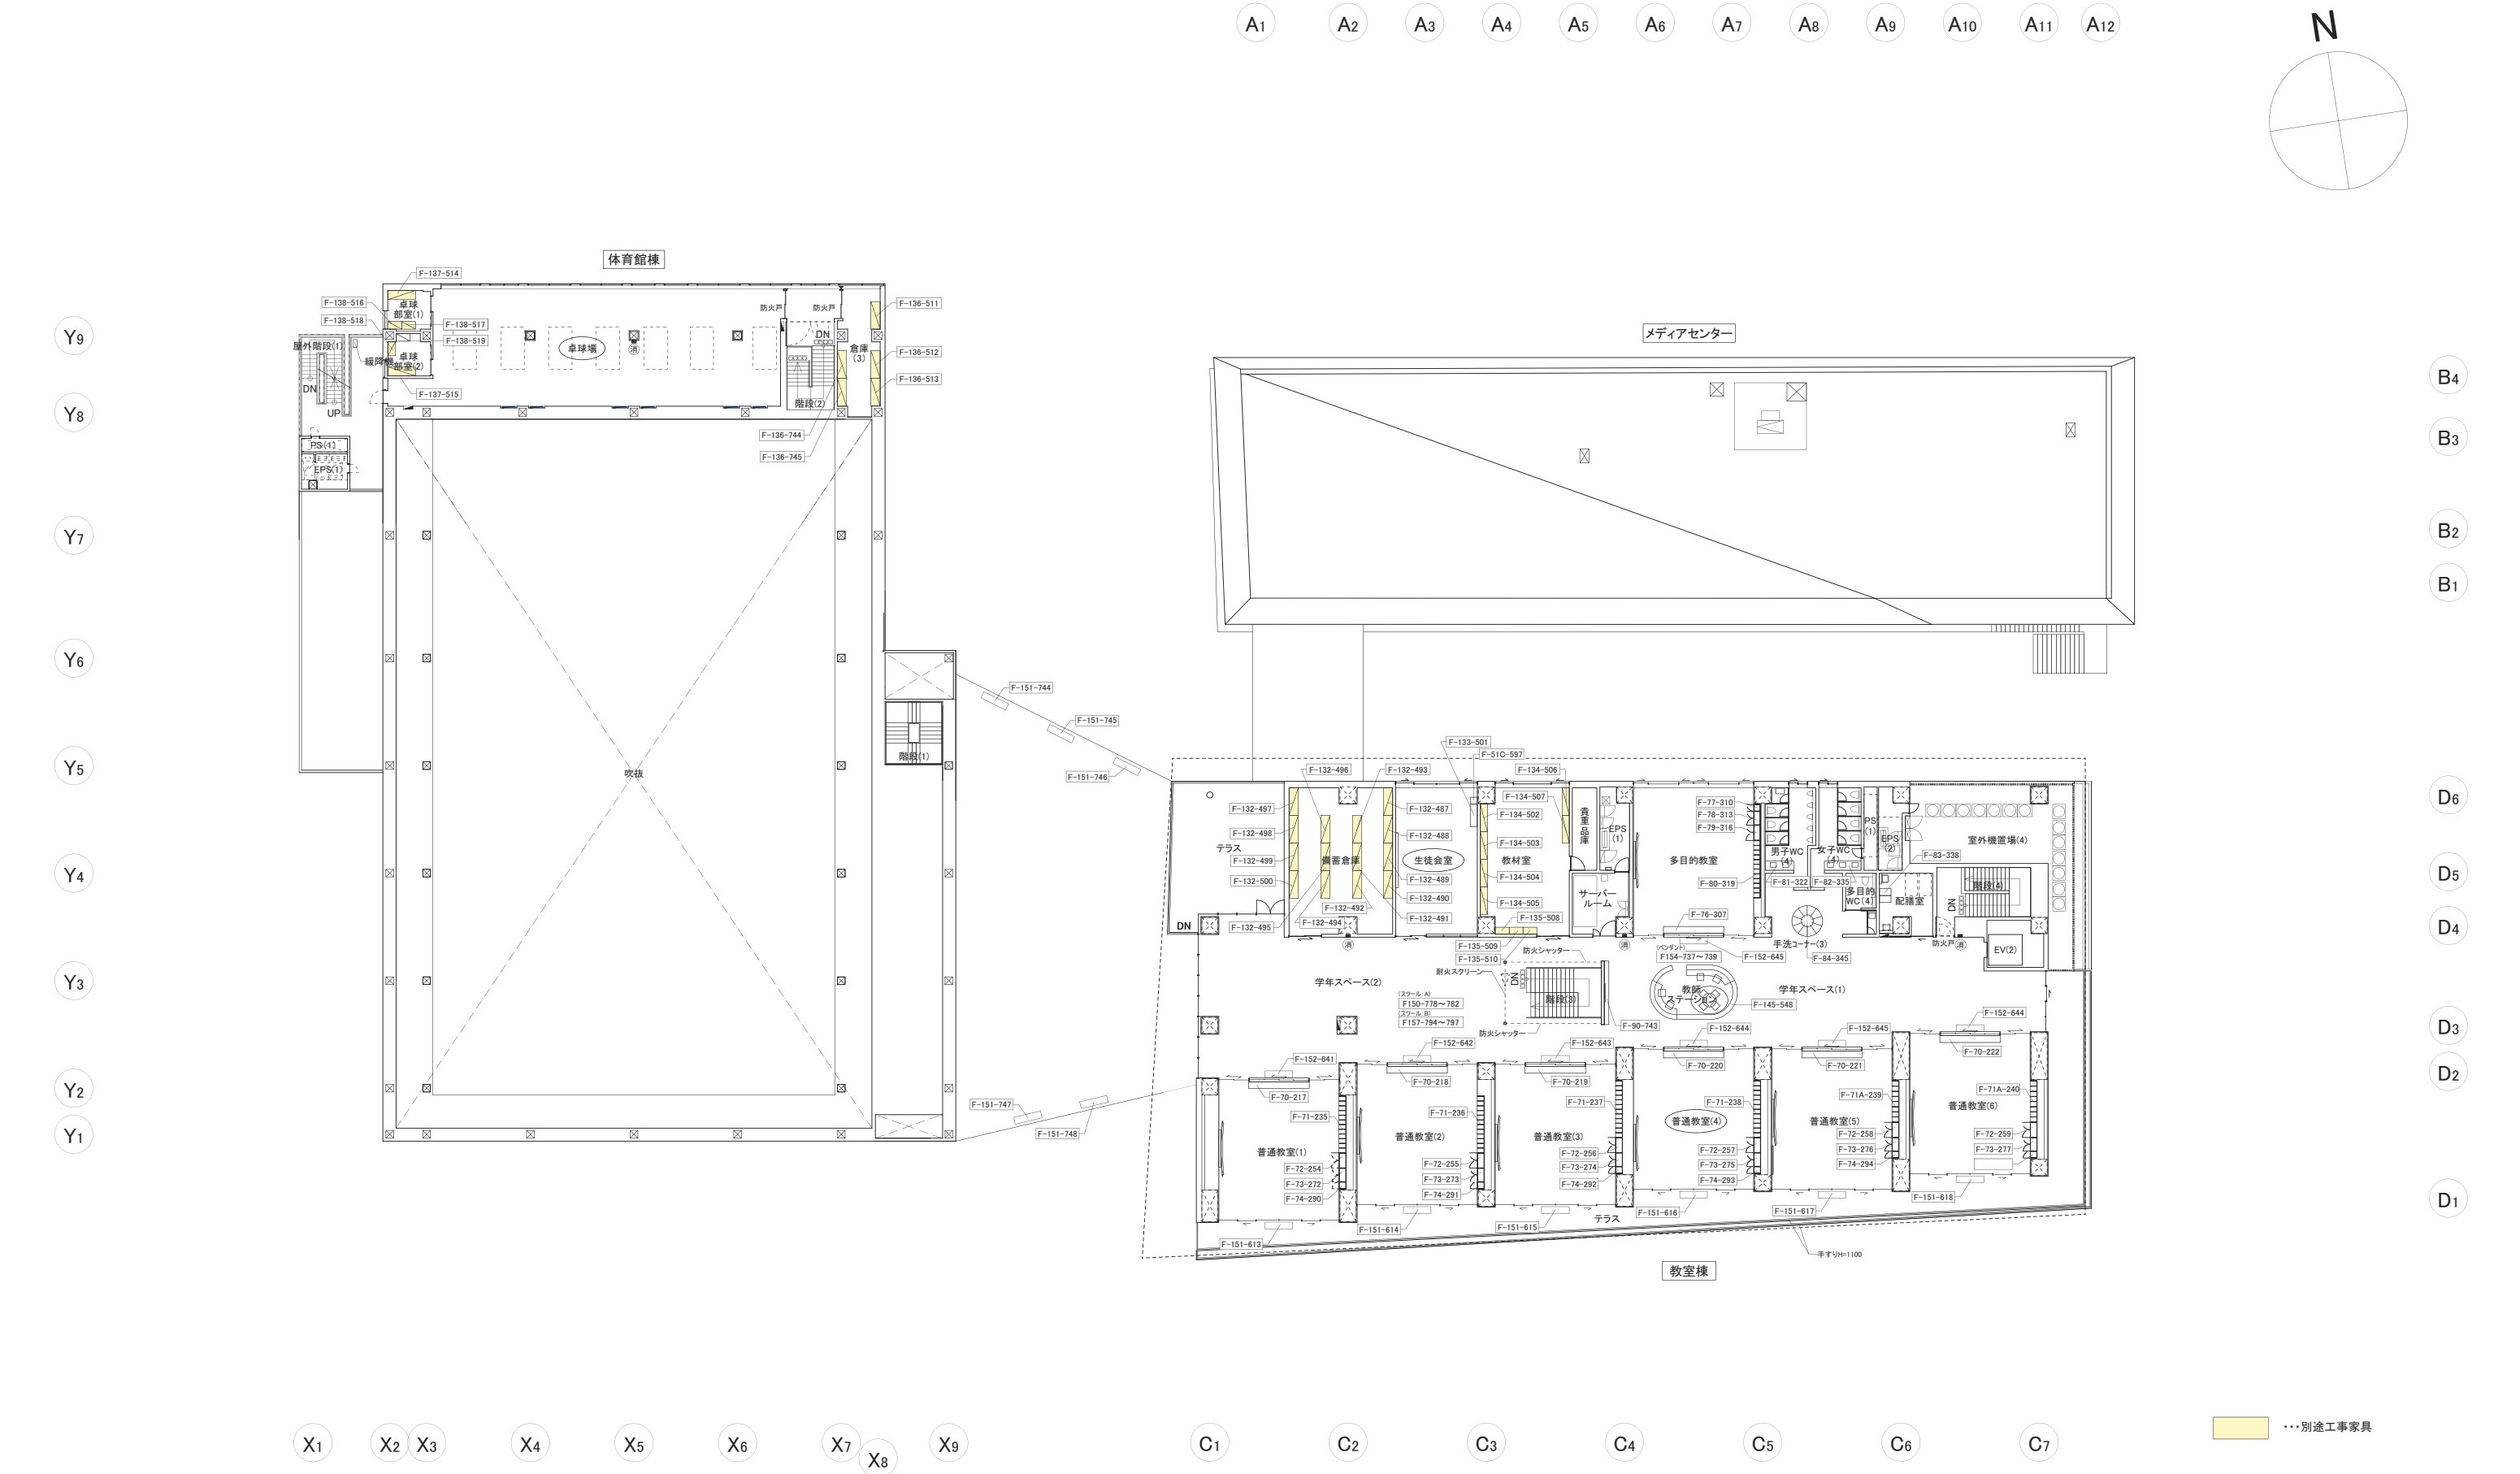
限 研 吾・二本柳慶一設計共同体	DRAWN	COMPLETION DRAWING DRAWN	REVISION	有和中学校建設工事	PROJECT No.	DRAWING TITLE	DRAWING No.	
	CHECKED	CHECKED				1階家具キープラン	A-11-01-1	
	APPROVED	APPROVED				SCALE	1/200(A1) 1/400(A3)	2021/06/18



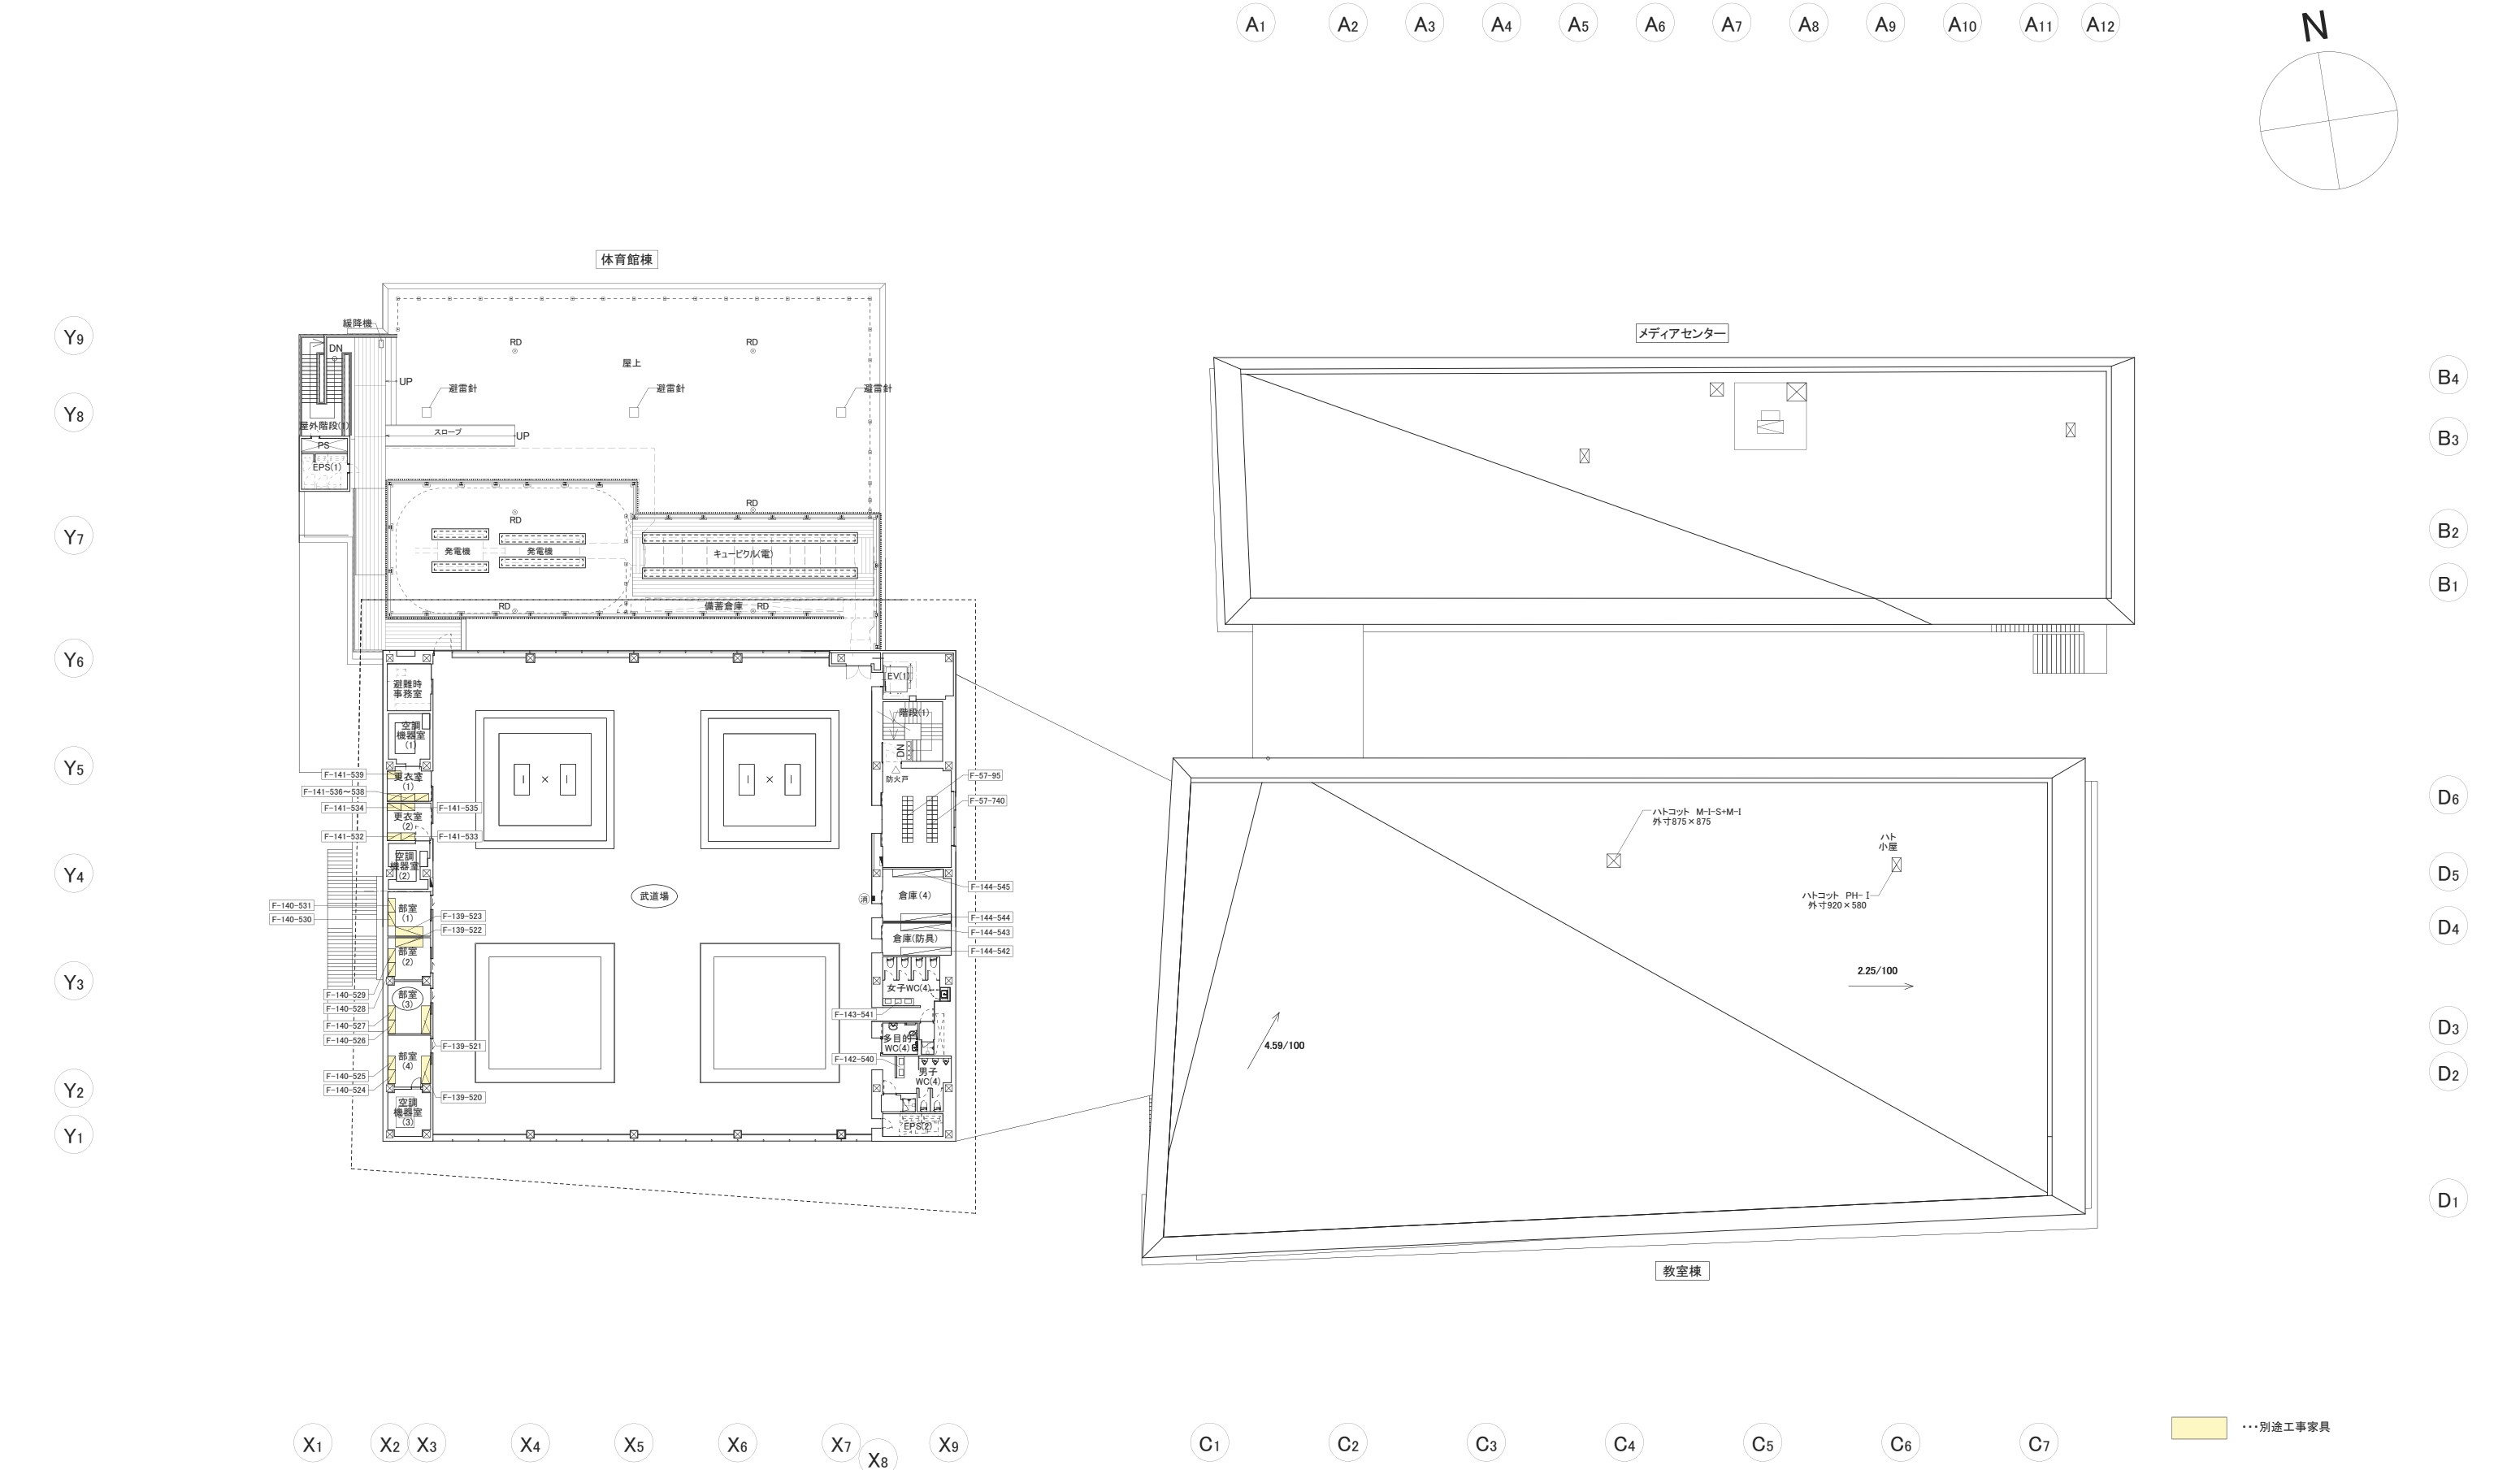
限 研 吾・二本柳慶一設計共同体		DRAWN	COMPLETION DRAWING DRAWN	REVISION	有和中学校建設工事	PROJECT No.	DRAWING TITLE	DRAWING No.
		CHECKED	CHECKED				2階家具キープラン	A-11-01-2
		APPROVED	APPROVED				SCALE	2021/06/18
							1/200(A1) 1/400(A3)	



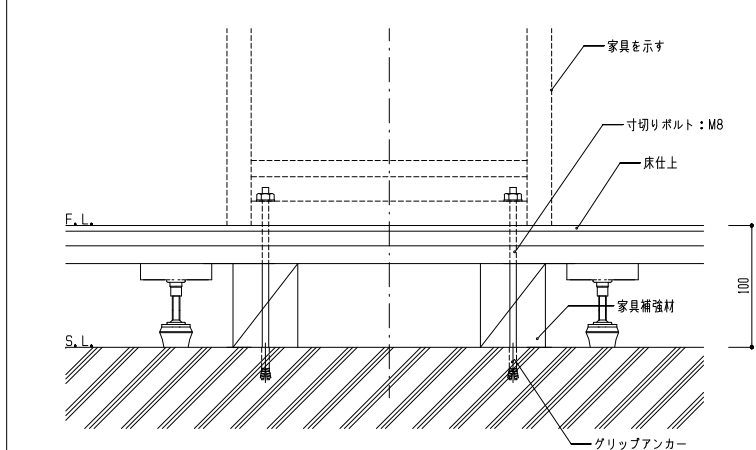
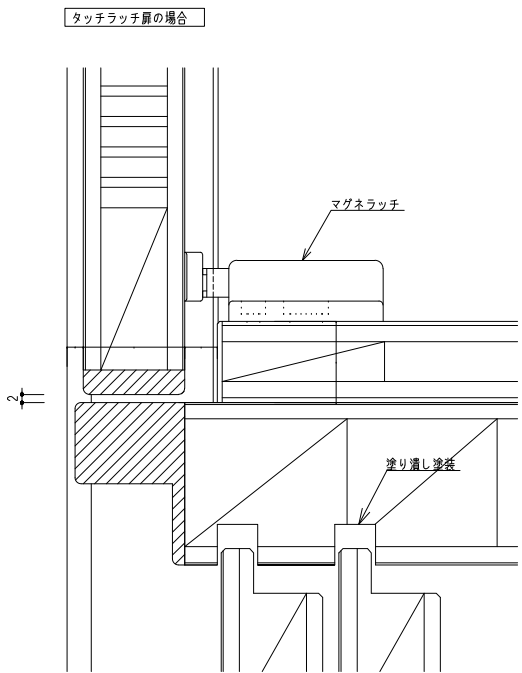
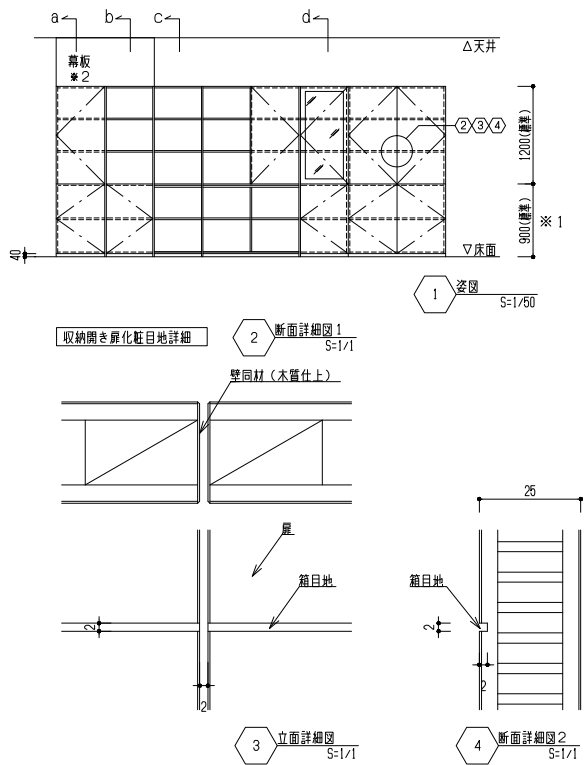
限 研 吾・二本柳慶一設計共同体	DRAWN	COMPLETION DRAWING DRAWN	REVISION	有和中学校建設工事	PROJECT No.	DRAWING TITLE 3階家具キープラン	DRAWING No. A-11-01-3
	CHECKED	CHECKED					
	APPROVED	APPROVED				SCALE 1/200(A1) 1/400(A3)	2021/06/18



限 研 吾・二本柳慶一設計共同体		DRAWN	COMPLETION DRAWING DRAWN	REVISION	有和中学校建設工事	PROJECT No.	DRAWING TITLE 4階家具キープラン	DRAWING No. A-11-01-4
		CHECKED	CHECKED				SCALE 1/200(A1) 1/400(A3)	2021/06/18
		APPROVED	APPROVED					

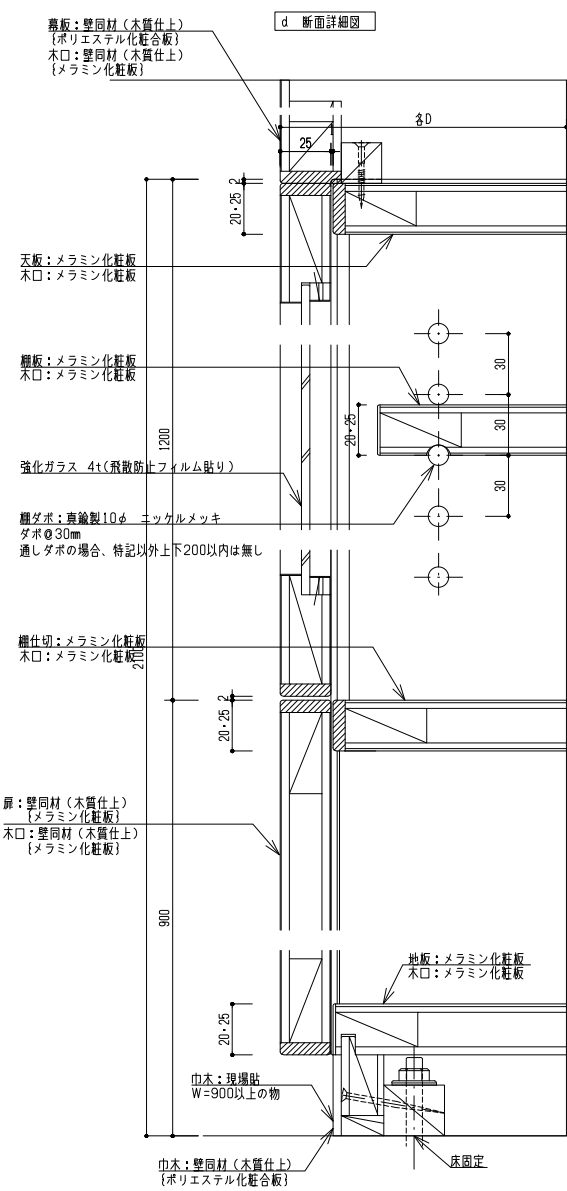
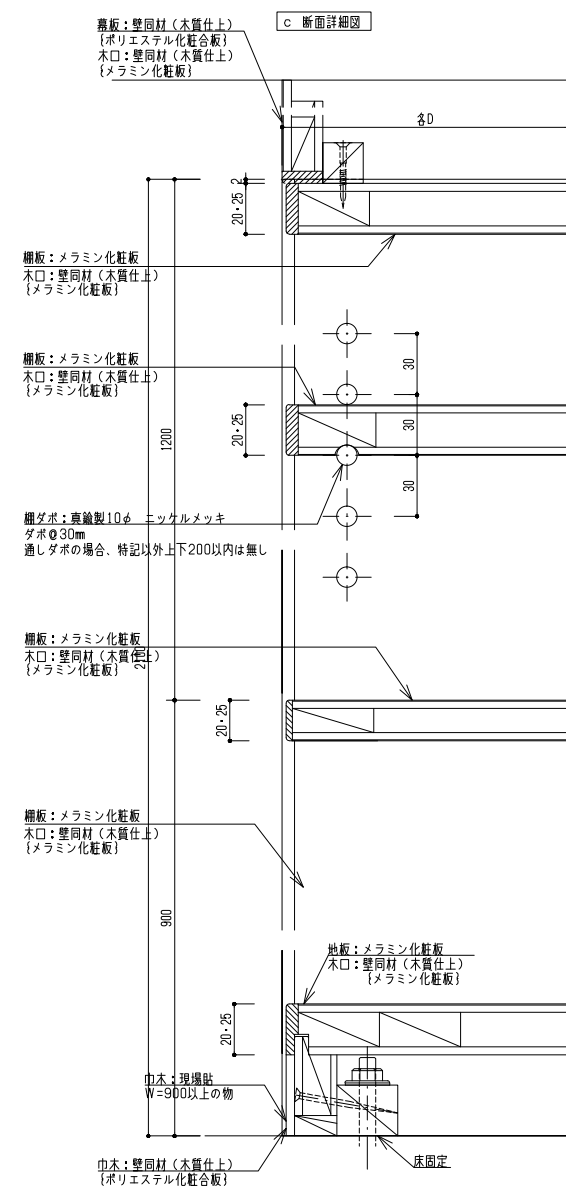
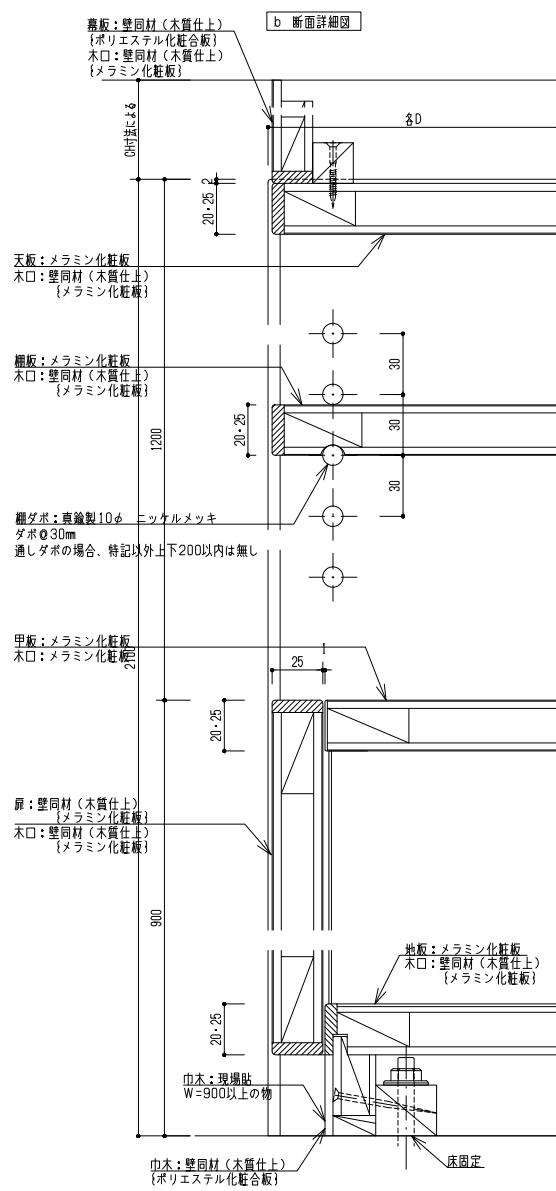
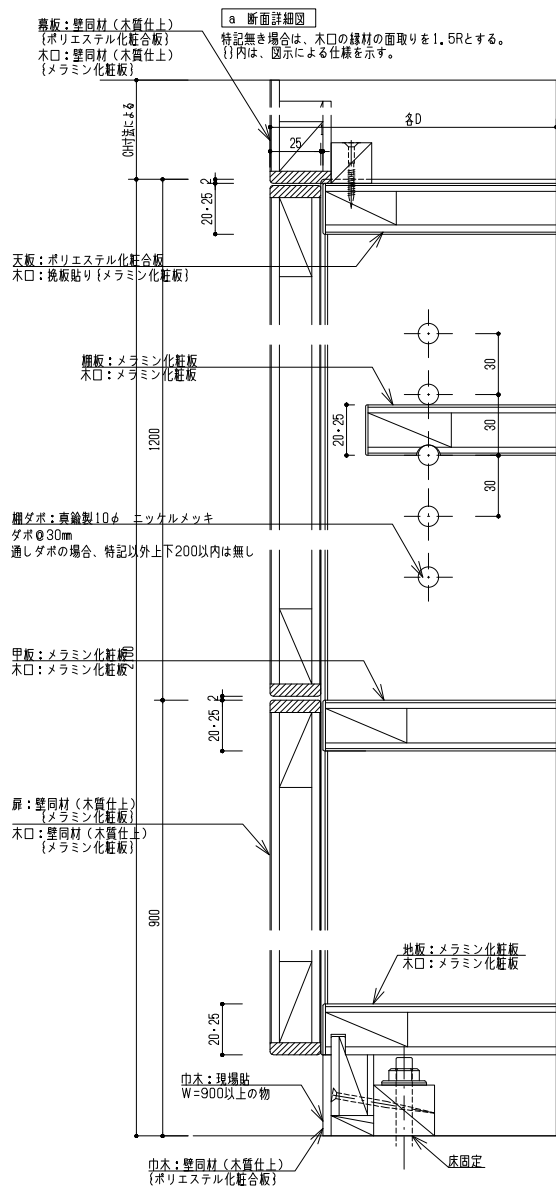
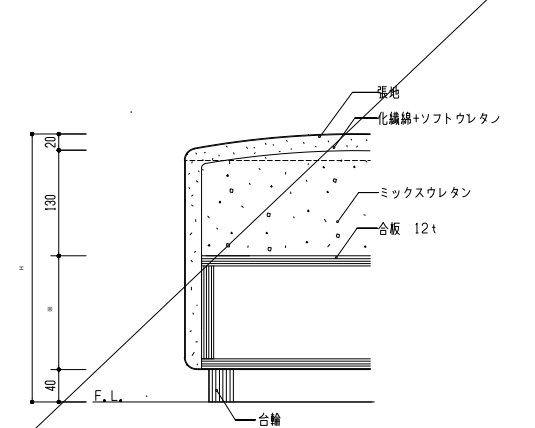
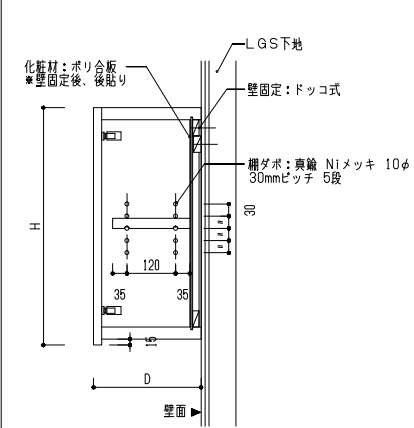


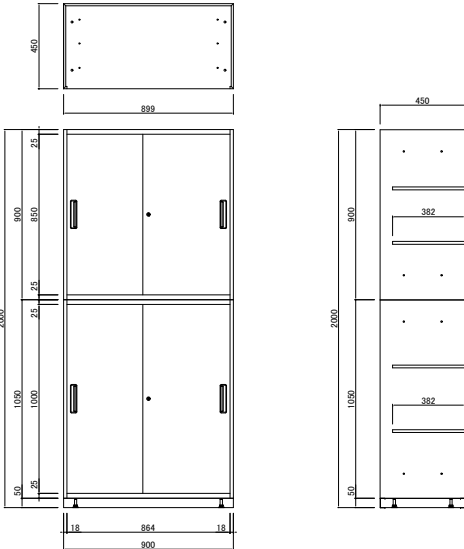
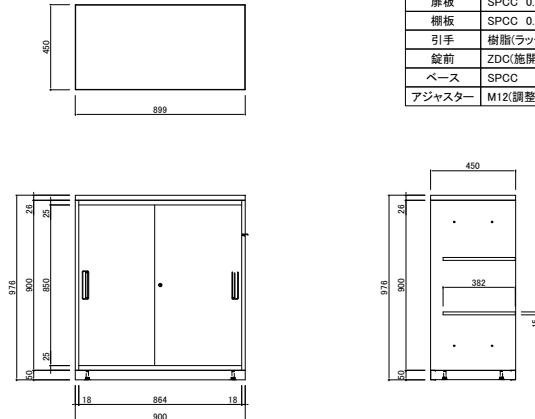
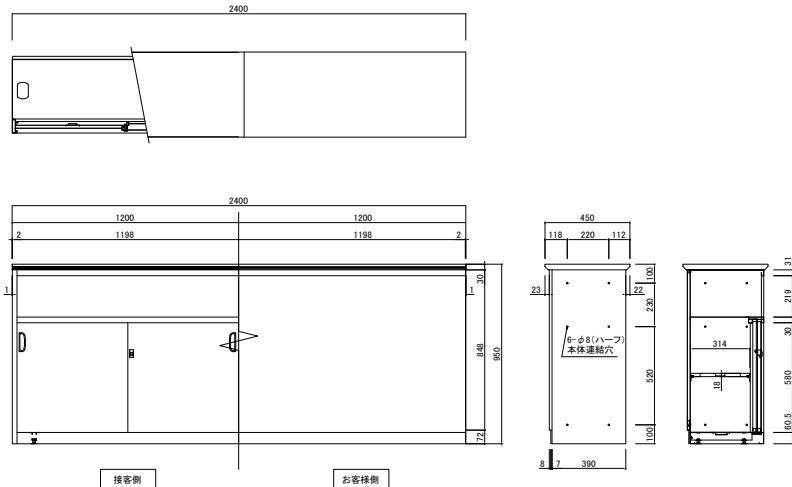
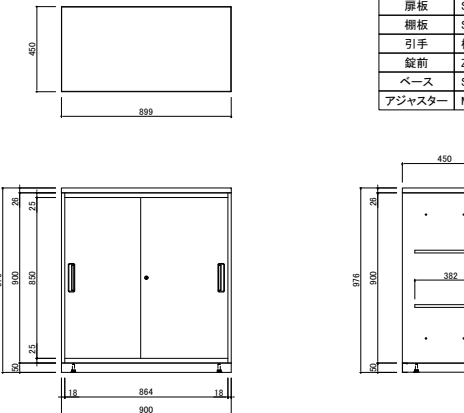
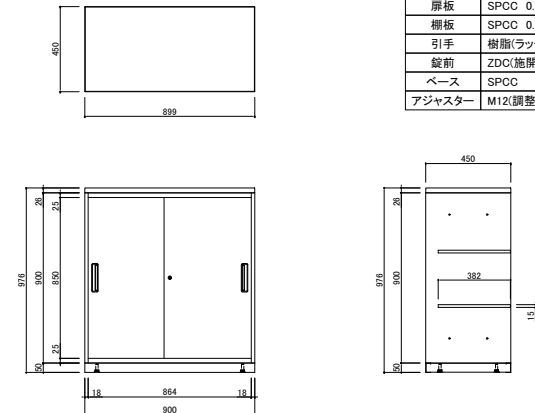
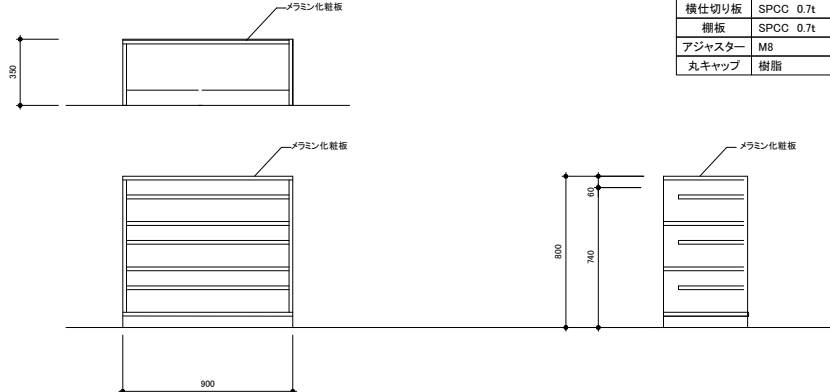
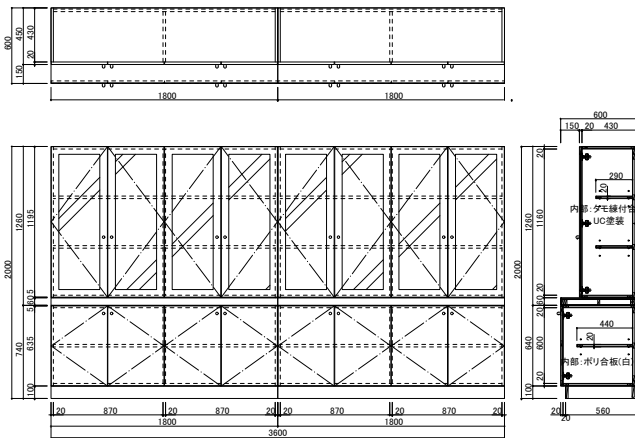
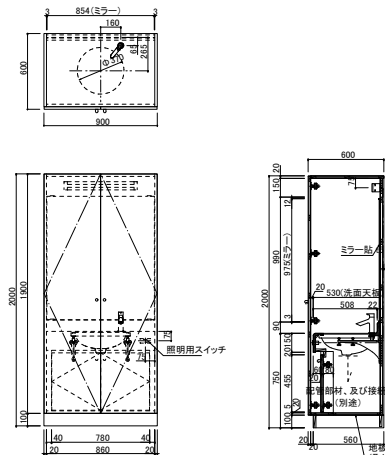
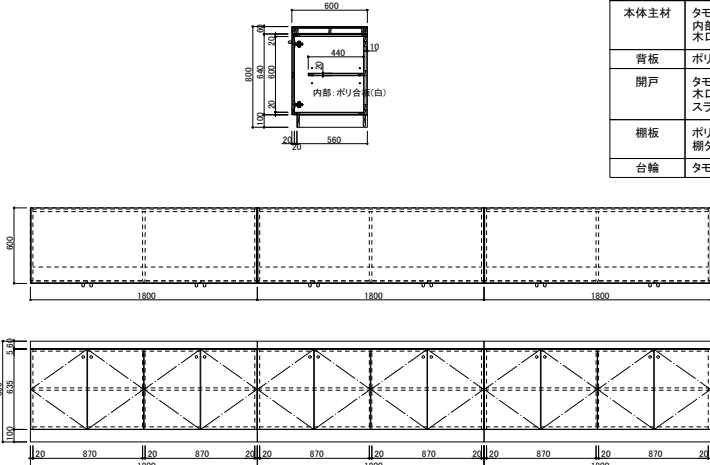
限 研 吾・二本柳慶一設計共同体		DRAWN	COMPLETION DRAWING DRAWN	REVISION	有和中学校建設工事	PROJECT No.	DRAWING TITLE	DRAWING No.
		CHECKED	CHECKED				5階家具キープラン	A-11-01-5
		APPROVED	APPROVED				SCALE	2021/06/18
							1/200(A1) 1/400(A3)	



※1 洗面台・キッチン・カウンター・デスク等が同面にある場合は、そのH寸法に合わせる。

※2 幕板がある場合は、図示する。勾配天井、吹抜部分天井の室にある家具の幕板最高高さは、天井高さに関わらずH寸法に合わせる。



F-1 スチールキャビネット										S=1/20	F-2 スチールキャビネット										S=1/20	F-3 カウンター収納										S=1/20	
家具番号	W	D	H	数量	設置場所					備考	家具番号	W	D	H	数量	設置場所					備考	家具番号	W	D	H	数量	設置場所					備考	
1~3	900	450	2000	3	1階	教室棟:事務室						4~6	900	450	976	3	1階	教室棟:事務室						7	2400	450	950	1	1階	教室棟:職員室(用務員室)	
										<table><tr><td>仕様</td></tr><tr><td>天板</td><td>SPCC 0.8t</td></tr><tr><td>胴板</td><td>SPCC 0.8t</td></tr><tr><td>地板</td><td>SPCC 0.7t</td></tr><tr><td>扉板</td><td>SPCC 0.7t</td></tr><tr><td>棚板</td><td>SPCC 0.7t P:18可動</td></tr><tr><td>引手</td><td>樹脂(ラッチ機能付)</td></tr><tr><td>錠前</td><td>ZDC(施開錠表示)</td></tr><tr><td>ベース</td><td>SPCC</td></tr><tr><td>アジャスター</td><td>M12(調整量:20)</td></tr></table>	仕様	天板	SPCC 0.8t	胴板	SPCC 0.8t	地板	SPCC 0.7t	扉板	SPCC 0.7t	棚板	SPCC 0.7t P:18可動	引手	樹脂(ラッチ機能付)	錠前	ZDC(施開錠表示)	ベース	SPCC	アジャスター	M12(調整量:20)											<table><tr><td>仕様</td></tr><tr><td>天板</td><td>メラミン(バーチ芯、裏面バッカー貼、樹脂木口貼)</td></tr><tr><td>胴板</td><td>SPCC 0.8t</td></tr><tr><td>地板</td><td>SPCC 0.7t</td></tr><tr><td>扉板</td><td>SPCC 0.7t</td></tr><tr><td>棚板</td><td>SPCC 0.7t P:18可動</td></tr><tr><td>引手</td><td>樹脂(ラッチ機能付)</td></tr><tr><td>錠前</td><td>ZDC(施開錠表示)</td></tr><tr><td>ベース</td><td>SPCC</td></tr><tr><td>アジャスター</td><td>M12(調整量:20)</td></tr></table>	仕様	天板	メラミン(バーチ芯、裏面バッカー貼、樹脂木口貼)	胴板	SPCC 0.8t	地板	SPCC 0.7t	扉板	SPCC 0.7t	棚板	SPCC 0.7t P:18可動	引手	樹脂(ラッチ機能付)	錠前	ZDC(施開錠表示)	ベース	SPCC	アジャスター	M12(調整量:20)											<table><tr><td>仕様</td></tr><tr><td>化粧天板</td><td>バーチ(樹脂)</td></tr><tr><td>天板</td><td>SPCC</td></tr><tr><td>胴板</td><td>SPCC</td></tr><tr><td>地板</td><td>SPCC</td></tr><tr><td>扉板</td><td>SPCC</td></tr><tr><td>扉板補強</td><td>SPCC</td></tr><tr><td>天レール</td><td>SPCC</td></tr><tr><td>戸当たり</td><td>SPCC</td></tr><tr><td>地板補強</td><td>SPCC</td></tr><tr><td>棚板</td><td>SPCC</td></tr><tr><td>棚板補強</td><td>SPCC</td></tr><tr><td>アジャスター受</td><td>SPCC</td></tr><tr><td>横仕切</td><td>SPCC</td></tr><tr><td>棚板受</td><td>樹脂</td></tr><tr><td>アジャスター</td><td>M12</td></tr><tr><td>戸車</td><td>樹脂</td></tr><tr><td>引手</td><td>樹脂</td></tr><tr><td>フロントパネル</td><td>SPCC</td></tr><tr><td>巾木</td><td>SUS</td></tr><tr><td>地板キャップ</td><td>樹脂</td></tr><tr><td>錠前</td><td></td></tr><tr><td colspan="2">*塗装:メラミン焼付塗装</td></tr></table>	仕様	化粧天板	バーチ(樹脂)	天板	SPCC	胴板	SPCC	地板	SPCC	扉板	SPCC	扉板補強	SPCC	天レール	SPCC	戸当たり	SPCC	地板補強	SPCC	棚板	SPCC	棚板補強	SPCC	アジャスター受	SPCC	横仕切	SPCC	棚板受	樹脂	アジャスター	M12	戸車	樹脂	引手	樹脂	フロントパネル	SPCC	巾木	SUS	地板キャップ	樹脂	錠前		*塗装:メラミン焼付塗装	
仕様	
天板	SPCC 0.8t	
胴板	SPCC 0.8t	
地板	SPCC 0.7t	
扉板	SPCC 0.7t	
棚板	SPCC 0.7t P:18可動	
引手	樹脂(ラッチ機能付)	
錠前	ZDC(施開錠表示)	
ベース	SPCC	
アジャスター	M12(調整量:20)	
仕様	
天板	メラミン(バーチ芯、裏面バッカー貼、樹脂木口貼)	
胴板	SPCC 0.8t	
地板	SPCC 0.7t	
扉板	SPCC 0.7t	
棚板	SPCC 0.7t P:18可動	
引手	樹脂(ラッチ機能付)	
錠前	ZDC(施開錠表示)	
ベース	SPCC	
アジャスター	M12(調整量:20)	
仕様	
化粧天板	バーチ(樹脂)	
天板	SPCC	
胴板	SPCC	
地板	SPCC	
扉板	SPCC	
扉板補強	SPCC	
天レール	SPCC	
戸当たり	SPCC	
地板補強	SPCC	
棚板	SPCC	
棚板補強	SPCC	
アジャスター受	SPCC	
横仕切	SPCC	
棚板受	樹脂	
アジャスター	M12	
戸車	樹脂	
引手	樹脂	
フロントパネル	SPCC	
巾木	SUS	
地板キャップ	樹脂	
錠前	
*塗装:メラミン焼付塗装	
F-4 カウンター収納										S=1/20	F-5 スチールキャビネット										S=1/20	F-6 下足棚										S=1/20	
家具番号	W	D	H	数量	設置場所					備考	家具番号	W	D	H	数量	設置場所					備考	家具番号	W	D	H	数量	設置場所					備考	
8~15	900	450	976	8	1階	教室棟:職員室(用務員室)						16~41	900	450	976	26	1階	教室棟:職員室(用務員室)						42	900	350	800	1	1階	教室棟:職員室	
										<table><tr><td>仕様</td></tr><tr><td>天板</td><td>メラミン(バーチ芯、裏面バッカー貼、樹脂木口貼)</td></tr><tr><td>胴板</td><td>SPCC 0.8t</td></tr><tr><td>地板</td><td>SPCC 0.7t</td></tr><tr><td>扉板</td><td>SPCC 0.7t</td></tr><tr><td>棚板</td><td>SPCC 0.7t P:18可動</td></tr><tr><td>引手</td><td>樹脂(ラッチ機能付)</td></tr><tr><td>錠前</td><td>ZDC(施開錠表示)</td></tr><tr><td>ベース</td><td>SPCC</td></tr><tr><td>アジャスター</td><td>M12(調整量:20)</td></tr></table>	仕様	天板	メラミン(バーチ芯、裏面バッカー貼、樹脂木口貼)	胴板	SPCC 0.8t	地板	SPCC 0.7t	扉板	SPCC 0.7t	棚板	SPCC 0.7t P:18可動	引手	樹脂(ラッチ機能付)	錠前	ZDC(施開錠表示)	ベース	SPCC	アジャスター	M12(調整量:20)											<table><tr><td>仕様</td></tr><tr><td>天板</td><td>メラミン(バーチ芯、裏面バッカー貼、樹脂木口貼)</td></tr><tr><td>胴板</td><td>SPCC 0.8t</td></tr><tr><td>地板</td><td>SPCC 0.7t</td></tr><tr><td>扉板</td><td>SPCC 0.7t</td></tr><tr><td>棚板</td><td>SPCC 0.7t P:18可動</td></tr><tr><td>引手</td><td>樹脂(ラッチ機能付)</td></tr><tr><td>錠前</td><td>ZDC(施開錠表示)</td></tr><tr><td>ベース</td><td>SPCC</td></tr><tr><td>アジャスター</td><td>M12(調整量:20)</td></tr></table>	仕様	天板	メラミン(バーチ芯、裏面バッカー貼、樹脂木口貼)	胴板	SPCC 0.8t	地板	SPCC 0.7t	扉板	SPCC 0.7t	棚板	SPCC 0.7t P:18可動	引手	樹脂(ラッチ機能付)	錠前	ZDC(施開錠表示)	ベース	SPCC	アジャスター	M12(調整量:20)											<table><tr><td>仕様</td></tr><tr><td>天板</td><td>SPCC 0.8t</td></tr><tr><td>地板</td><td>SPCC 0.7t</td></tr><tr><td>側板</td><td>SPCC 0.7t</td></tr><tr><td>裏板</td><td>SPCC 0.6t</td></tr><tr><td>横仕切り板</td><td>SPCC 0.7t</td></tr><tr><td>棚板</td><td>SPCC 0.7t</td></tr><tr><td>アジャスター</td><td>M8</td></tr><tr><td>丸キャップ</td><td>樹脂</td></tr></table>	仕様	天板	SPCC 0.8t	地板	SPCC 0.7t	側板	SPCC 0.7t	裏板	SPCC 0.6t	横仕切り板	SPCC 0.7t	棚板	SPCC 0.7t	アジャスター	M8	丸キャップ	樹脂																												
仕様	
天板	メラミン(バーチ芯、裏面バッカー貼、樹脂木口貼)	
胴板	SPCC 0.8t	
地板	SPCC 0.7t	
扉板	SPCC 0.7t	
棚板	SPCC 0.7t P:18可動	
引手	樹脂(ラッチ機能付)	
錠前	ZDC(施開錠表示)	
ベース	SPCC	
アジャスター	M12(調整量:20)	
仕様	
天板	メラミン(バーチ芯、裏面バッカー貼、樹脂木口貼)	
胴板	SPCC 0.8t	
地板	SPCC 0.7t	
扉板	SPCC 0.7t	
棚板	SPCC 0.7t P:18可動	
引手	樹脂(ラッチ機能付)	
錠前	ZDC(施開錠表示)	
ベース	SPCC	
アジャスター	M12(調整量:20)	
仕様	
天板	SPCC 0.8t	
地板	SPCC 0.7t	
側板	SPCC 0.7t	
裏板	SPCC 0.6t	
横仕切り板	SPCC 0.7t	
棚板	SPCC 0.7t	
アジャスター	M8	
丸キャップ	樹脂	
F-7 収納戸棚										S=1/30	F-8 洗面化粧台										S=1/30	F-9 収納戸棚										S=1/20	
家具番号	W	D	H	数量	設置場所					備考	家具番号	W	D	H	数量	設置場所					備考	家具番号	W	D	H	数量	設置場所					備考	
43	3600	600	2000	1	1階	教室棟:校長室・応接室						44	900	600	2000	1	1階	教室棟:校長室・応接室						45	5400	600	800	1	1階	教室棟:校長室・応接室	
										<table><tr><td>仕様</td></tr><tr><td>中天</td><td>タモ縁付合板(下地合板UC塗装 木口:木面貼15mmUC塗装)</td></tr><tr><td>本体主材</td><td>タモ縁付合板フラッシュUC塗装 (内部(見隠れ):ポリ合板貼(白) 木口:木面貼13mmUC塗装)</td></tr><tr><td>背板</td><td>上段:タモ縁付合板UC塗装 下段:ポリ合板貼(白)</td></tr><tr><td>開戸 (ガラス戸)</td><td>枠組:タモ縁付合板UC塗装 木口:単板貼UC塗装 ガラス:透明合せガラス14mm、木製ガラス押え スライド丁番(キャッチ付)、ドームツマミφ20(WB)</td></tr><tr><td>開戸</td><td>タモ縁付合板UC塗装 木口:単板貼UC塗装 スライド丁番(キャッチ付)、ドームツマミφ20(WB)</td></tr><tr><td>棚板</td><td>上段:タモ縁付合板フラッシュUC塗装 下段:ポリ合板フラッシュ(白) 棚タボφ9(3段)</td></tr><tr><td>台輪</td><td>タモ縁付合板貼UC塗装</td></tr></table>	仕様	中天	タモ縁付合板(下地合板UC塗装 木口:木面貼15mmUC塗装)	本体主材	タモ縁付合板フラッシュUC塗装 (内部(見隠れ):ポリ合板貼(白) 木口:木面貼13mmUC塗装)	背板	上段:タモ縁付合板UC塗装 下段:ポリ合板貼(白)	開戸 (ガラス戸)	枠組:タモ縁付合板UC塗装 木口:単板貼UC塗装 ガラス:透明合せガラス14mm、木製ガラス押え スライド丁番(キャッチ付)、ドームツマミφ20(WB)	開戸	タモ縁付合板UC塗装 木口:単板貼UC塗装 スライド丁番(キャッチ付)、ドームツマミφ20(WB)	棚板	上段:タモ縁付合板フラッシュUC塗装 下段:ポリ合板フラッシュ(白) 棚タボφ9(3段)	台輪	タモ縁付合板貼UC塗装											<table><tr><td>仕様</td></tr><tr><td>本体主材</td><td>タモ縁付合板フラッシュUC塗装 内部(見隠れ):ポリ合板貼(白) 木口:木面貼13mmUC塗装</td></tr><tr><td>背板</td><td>ポリ合板貼(白)</td></tr><tr><td>開戸</td><td>タモ縁付合板フラッシュUC塗装 木口:単板貼UC塗装 スライド丁番(キャッチ付)、ドームツマミφ20(WB)</td></tr><tr><td>化粧天板</td><td>メラミン化粧板貼ポストフォーム加工</td></tr><tr><td>内部扉</td><td>ポリ合板フラッシュ、木口:シート貼 スライド丁番(キャッチ付)、ドームツマミφ20(WB)</td></tr><tr><td>台輪</td><td>タモ縁付合板貼UC塗装</td></tr><tr><td colspan="2">付属器具</td><td></td><td></td></tr><tr><td>洗面ボール</td><td>L530(TOTO)</td><td>1</td><td></td></tr><tr><td>洗面器具ブラケット</td><td>TL516GR(TOTO)</td><td>1</td><td></td></tr><tr><td>給水栓(単水栓)</td><td>TL501101J(TOTO)</td><td>1</td><td></td></tr><tr><td>LED照明用器具</td><td>LSEB7200LE(パナソニック):12W</td><td>1</td><td></td></tr><tr><td>照明用スイッチ</td><td>WCF2003W-WGN3701-WCF8201WK</td><td>1</td><td></td></tr><tr><td>ミラー</td><td>鏡:854×975 ミラー受:ステンニ重折鏡押1号×4ヶ</td><td>1</td><td></td></tr></table>	仕様	本体主材	タモ縁付合板フラッシュUC塗装 内部(見隠れ):ポリ合板貼(白) 木口:木面貼13mmUC塗装	背板	ポリ合板貼(白)	開戸	タモ縁付合板フラッシュUC塗装 木口:単板貼UC塗装 スライド丁番(キャッチ付)、ドームツマミφ20(WB)	化粧天板	メラミン化粧板貼ポストフォーム加工	内部扉	ポリ合板フラッシュ、木口:シート貼 スライド丁番(キャッチ付)、ドームツマミφ20(WB)	台輪	タモ縁付合板貼UC塗装	付属器具				洗面ボール	L530(TOTO)	1		洗面器具ブラケット	TL516GR(TOTO)	1		給水栓(単水栓)	TL501101J(TOTO)	1		LED照明用器具	LSEB7200LE(パナソニック):12W	1		照明用スイッチ	WCF2003W-WGN3701-WCF8201WK	1		ミラー	鏡:854×975 ミラー受:ステンニ重折鏡押1号×4ヶ	1												<table><tr><td>仕様</td></tr><tr><td>天板</td><td>タモ縁付合板(下地合板UC塗装 木口:木面貼15mmUC塗装)</td></tr><tr><td>本体主材</td><td>タモ縁付合板フラッシュUC塗装 (内部(見隠れ):ポリ合板貼(白) 木口:木面貼13mmUC塗装)</td></tr><tr><td>背板</td><td>ポリ合板貼(白)</td></tr><tr><td>開戸</td><td>タモ縁付合板フラッシュUC塗装 木口:単板貼UC塗装 スライド丁番(キャッチ付)、ドームツマミφ20(WB)</td></tr><tr><td>棚板</td><td>ポリ合板フラッシュ、木口:シート貼 棚タボφ9(3段)</td></tr><tr><td>台輪</td><td>タモ縁付合板貼UC塗装</td></tr></table>	仕様	天板	タモ縁付合板(下地合板UC塗装 木口:木面貼15mmUC塗装)	本体主材	タモ縁付合板フラッシュUC塗装 (内部(見隠れ):ポリ合板貼(白) 木口:木面貼13mmUC塗装)	背板	ポリ合板貼(白)	開戸	タモ縁付合板フラッシュUC塗装 木口:単板貼UC塗装 スライド丁番(キャッチ付)、ドームツマミφ20(WB)	棚板	ポリ合板フラッシュ、木口:シート貼 棚タボφ9(3段)	台輪	タモ縁付合板貼UC塗装														
仕様	
中天	タモ縁付合板(下地合板UC塗装 木口:木面貼15mmUC塗装)	
本体主材	タモ縁付合板フラッシュUC塗装 (内部(見隠れ):ポリ合板貼(白) 木口:木面貼13mmUC塗装)	
背板	上段:タモ縁付合板UC塗装 下段:ポリ合板貼(白)	
開戸 (ガラス戸)	枠組:タモ縁付合板UC塗装 木口:単板貼UC塗装 ガラス:透明合せガラス14mm、木製ガラス押え スライド丁番(キャッチ付)、ドームツマミφ20(WB)	
開戸	タモ縁付合板UC塗装 木口:単板貼UC塗装 スライド丁番(キャッチ付)、ドームツマミφ20(WB)	
棚板	上段:タモ縁付合板フラッシュUC塗装 下段:ポリ合板フラッシュ(白) 棚タボφ9(3段)	
台輪	タモ縁付合板貼UC塗装	
仕様	
本体主材	タモ縁付合板フラッシュUC塗装 内部(見隠れ):ポリ合板貼(白) 木口:木面貼13mmUC塗装	
背板	ポリ合板貼(白)	
開戸	タモ縁付合板フラッシュUC塗装 木口:単板貼UC塗装 スライド丁番(キャッチ付)、ドームツマミφ20(WB)	
化粧天板	メラミン化粧板貼ポストフォーム加工	
内部扉	ポリ合板フラッシュ、木口:シート貼 スライド丁番(キャッチ付)、ドームツマミφ20(WB)	
台輪	タモ縁付合板貼UC塗装	
付属器具	
洗面ボール	L530(TOTO)	1	
洗面器具ブラケット	TL516GR(TOTO)	1	
給水栓(単水栓)	TL501101J(TOTO)	1	
LED照明用器具	LSEB7200LE(パナソニック):12W	1	
照明用スイッチ	WCF2003W-WGN3701-WCF8201WK	1	
ミラー	鏡:854×975 ミラー受:ステンニ重折鏡押1号×4ヶ	1	
仕様	
天板	タモ縁付合板(下地合板UC塗装 木口:木面貼15mmUC塗装)	
本体主材	タモ縁付合板フラッシュUC塗装 (内部(見隠れ):ポリ合板貼(白) 木口:木面貼13mmUC塗装)	
背板	ポリ合板貼(白)	
開戸	タモ縁付合板フラッシュUC塗装 木口:単板貼UC塗装 スライド丁番(キャッチ付)、ドームツマミφ20(WB)	
棚板	ポリ合板フラッシュ、木口:シート貼 棚タボφ9(3段)	
台輪	タモ縁付合板貼UC塗装	

限 研 吾・二本柳慶一設計共同体	DRAWN	COMPLETION DRAWING DRAWN	REVISION	有和中学校建設工事	PROJECT No.	DRAWING TITLE 家具詳細図(1)	DRAWING No. A-11-02-3
	CHECKED	CHECKED					
	APPROVED	APPROVED				SCALE 図示	2021/06/18

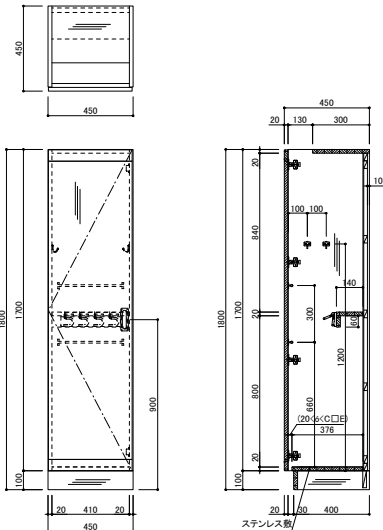
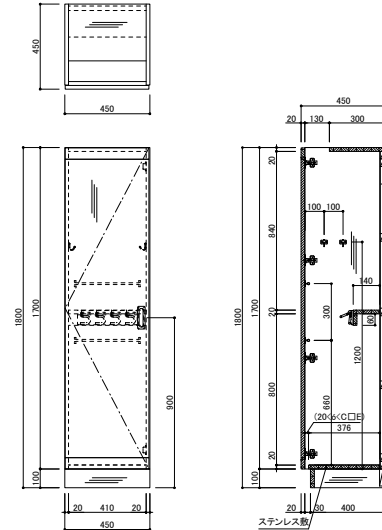
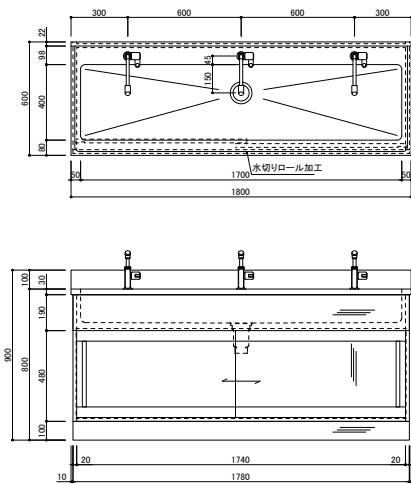
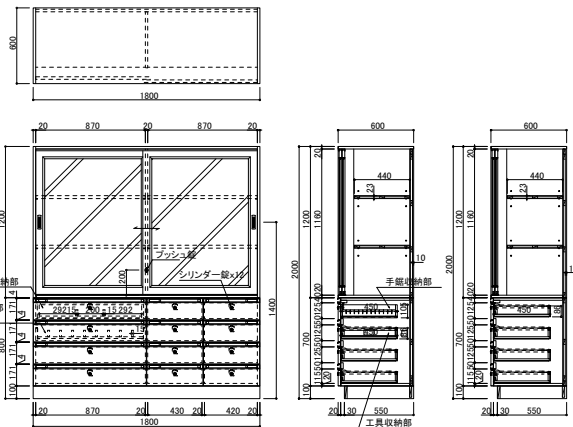
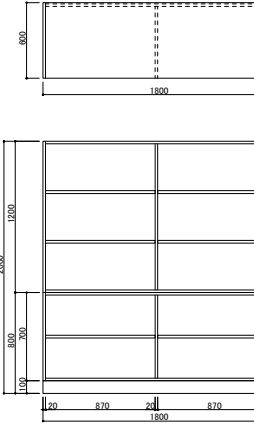
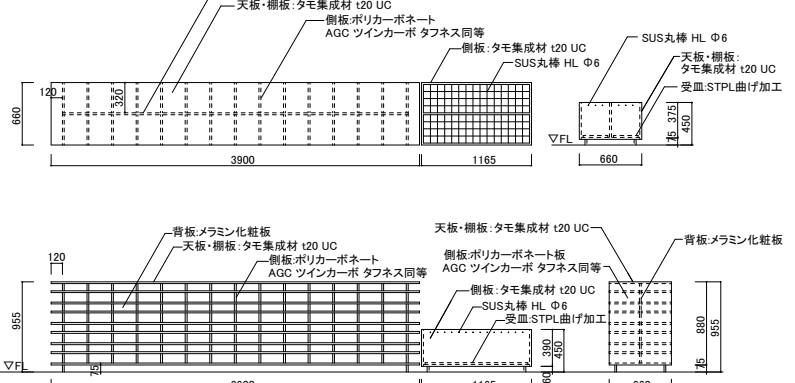
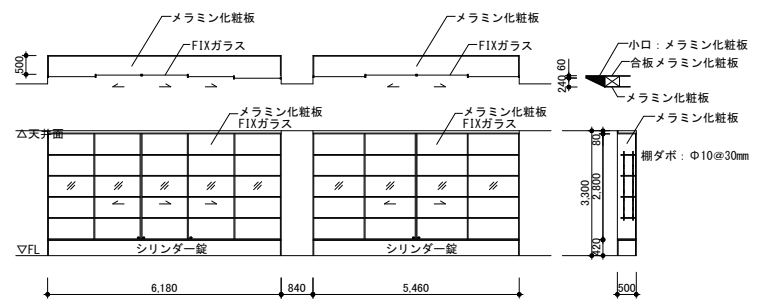
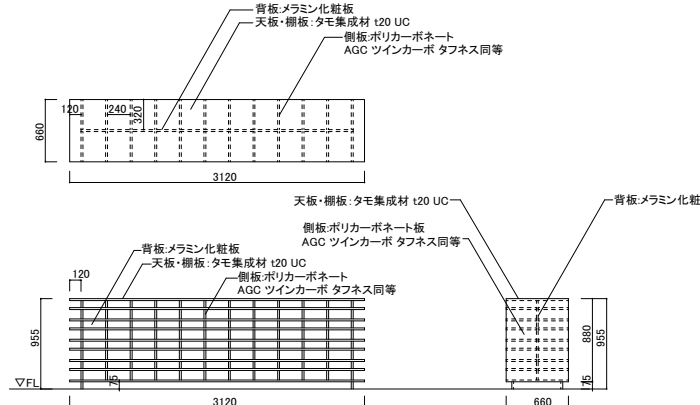
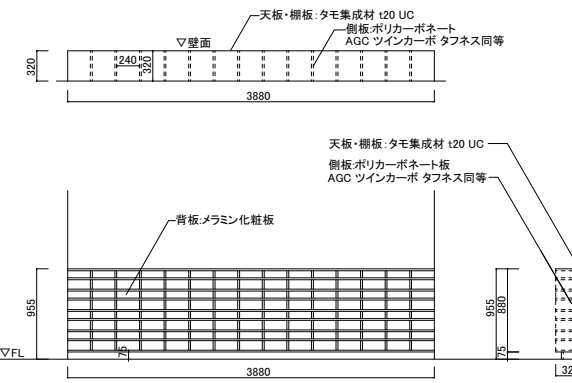
限 研 吾・二本柳慶一設計共同体		DRAWN	COMPLETION DRAWING DRAWN	REVISION	有和中学校建設工事	PROJECT No.	DRAWING TITLE	DRAWING No.	
		CHECKED	CHECKED				家具詳細図(2)	A-11-02-4	
		APPROVED	APPROVED				SCALE	図示	2021/06/18

F-19 生徒用ロッカー(3段×2列)										S=1/20	F-20 流し台(車椅子対応)										S=1/30	F-21 玄関シューズボックス										S=1/30			
家具番号	W	D	H	数量	設置場所					備考	家具番号	W	D	H	数量	設置場所					備考	家具番号	W	D	H	数量	設置場所					備考			
73~77	820	450	1260	5	1階	教室棟:特別支援教室・通級指導教室						78~82	1500	600	750	5	1階	教室棟:特別支援教室、通級指導室						83	1800	340	955	1	1階	教室棟:生徒玄関					
F-22 配膳台(A/Vバーン)										S=1/30	F-23 手洗いカウンター										S=1/20	F-24 手洗いカウンター										S=1/20			
家具番号	W	D	H	数量	設置場所					備考	家具番号	W	D	H	数量	設置場所					備考	家具番号	W	D	H	数量	設置場所					備考			
84	2700	750	990	1	1階	教室棟:配膳室						85	1600	600	800	1	1階	教室棟:男子WC(1)						86	1600	600	800	1	1階	教室棟:女子WC(1)					
F-25 システムキッチン(流し+コンロ)										S=1/30	F-26 食器棚										S=1/30	F-27 手洗いカウンター										S=1/20			
家具番号	W	D	H	数量	設置場所					備考	家具番号	W	D	H	数量	設置場所					備考	家具番号	W	D	H	数量	設置場所					備考			
87	2700	600	800	1	1階	教室棟:会議室(1)						88	1200	600	2100	1	1階	教室棟:会議室(1)						89	1600	600	800	1	1階	教室棟:女子WC(来客)					

F-28 手洗いカウンター										S=1/20 F-29 カウンター										S=1/20 F-30 靴棚(3段×17列)										S=1/30	
家具番号					W	D	H	数量	設置場所					備考					家具番号					W	D	H	数量	設置場所					備考	
90					1800	600	800	1	1階 教室棟:男子WC(来客)										91					4370	1150	700	1	1階 教室棟:事務室										92					4890	350	920	1	1階 メディアセンター:音楽室前	
F-31 下足棚										1/40 F-32										S=1/20 F-33 流し台										S=1/20	
家具番号					W	D	H	数量	設置場所					備考					家具番号					W	D	H	数量	設置場所					備考					家具番号					W	D	H	数量	設置場所					備考	
93、94					2720	660	955	2	1階 教室棟:来客用昇降口															96					1800	600	800	1	1階 メディアセンター棟:音楽室	
F-34 掃除用具庫										S=1/20 F-35 スチールラック										S=1/20 F-36 楽器収納棚										S=1/30	
家具番号					W	D	H	数量	設置場所					備考					家具番号					W	D	H	数量	設置場所					備考					家具番号					W	D	H	数量	設置場所					備考	
97					450	450	1800	1	1階 メディアセンター棟:音楽室										98~100					1800	600	2100	3	1階 メディアセンター棟:音楽準備室										101					1800	900	2000	1	1階 メディアセンター棟:音楽準備室	

限 研 吾・二本柳慶一設計共同体		DRAWN	COMPLETION DRAWING DRAWN	REVISION	有和中学校建設工事	PROJECT No.	DRAWING TITLE	DRAWING No.	
		CHECKED	CHECKED				家具詳細図(5)	A-11-02-7	
		APPROVED	APPROVED				SCALE	図示	2021/06/18

限 研 吾・二本柳慶一設計共同体		DRAWN	COMPLETION DRAWING DRAWN	REVISION	有和中学校建設工事	PROJECT No.	DRAWING TITLE	DRAWING No.	
		CHECKED	CHECKED				家具詳細図(6)	A-11-02-8	
		APPROVED	APPROVED				SCALE	図示	2021/06/18

F-51B 掃除用具庫										S=1/20	
家具番号					W	D	H	数量	設置場所					備考					F-51C 掃除用具庫	
595					450	450	1800	1	1階	メディアセンター様:調理室										597 450 450 1800 1 4階 教室様:生徒会室	
	
<table><tr><th colspan="3">仕様</th></tr><tr><td>本体主材</td><td colspan="2">検間伐台形集成材(国内産材)自然系塗料仕上げ</td></tr><tr><td>背板</td><td colspan="2">化粧MDFt4mm</td></tr><tr><td>開戸</td><td colspan="2">検間伐台形集成材(国内産材)自然系塗料仕上げ スライド工番(キャッチ輪)、マグネットキャッチ 検堀込引手、戸当りゴム</td></tr><tr><td>固定棚</td><td colspan="2">検間伐台形集成材(国内産材)自然系塗料仕上げ</td></tr><tr><td>台輪</td><td colspan="2">検間伐台形集成材(国内産材)自然系塗料仕上げ</td></tr><tr><td colspan="3">付属品</td></tr><tr><td>ハンガー金物</td><td>樹脂製 4本掛け用 (フック部分 ラバーコーティング)</td><td>1</td></tr><tr><td>フック</td><td>玉付回転フック(TK-30)</td><td>4</td></tr><tr><td>雑巾掛け(戸裏)</td><td>ステンレスパイプ 9φ(L=350)</td><td>2</td></tr><tr><td>ステンレス板(地板)</td><td>SUS430 t1.0mm</td><td>1</td></tr></table>										仕様			本体主材	検間伐台形集成材(国内産材)自然系塗料仕上げ		背板	化粧MDFt4mm		開戸	検間伐台形集成材(国内産材)自然系塗料仕上げ スライド工番(キャッチ輪)、マグネットキャッチ 検堀込引手、戸当りゴム		固定棚	検間伐台形集成材(国内産材)自然系塗料仕上げ		台輪	検間伐台形集成材(国内産材)自然系塗料仕上げ		付属品			ハンガー金物	樹脂製 4本掛け用 (フック部分 ラバーコーティング)	1	フック	玉付回転フック(TK-30)	4	雑巾掛け(戸裏)	ステンレスパイプ 9φ(L=350)	2	ステンレス板(地板)	SUS430 t1.0mm	1	<table><tr><th colspan="3">仕様</th></tr><tr><td>本体主材</td><td colspan="2">検間伐台形集成材(国内産材)自然系塗料仕上げ</td></tr><tr><td>背板</td><td colspan="2">化粧MDFt4mm</td></tr><tr><td>開戸</td><td colspan="2">検間伐台形集成材(国内産材)自然系塗料仕上げ スライド工番(キャッチ輪)、マグネットキャッチ 検堀込引手、戸当りゴム</td></tr><tr><td>固定棚</td><td colspan="2">検間伐台形集成材(国内産材)自然系塗料仕上げ</td></tr><tr><td>台輪</td><td colspan="2">検間伐台形集成材(国内産材)自然系塗料仕上げ</td></tr><tr><td colspan="3">付属品</td></tr><tr><td>ハンガー金物</td><td>樹脂製 4本掛け用 (フック部分 ラバーコーティング)</td><td>1</td></tr><tr><td>フック</td><td>玉付回転フック(TK-30)</td><td>4</td></tr><tr><td>雑巾掛け(戸裏)</td><td>ステンレスパイプ 9φ(L=350)</td><td>2</td></tr><tr><td>ステンレス板(地板)</td><td>SUS430 t1.0mm</td><td>1</td></tr></table>										仕様			本体主材	検間伐台形集成材(国内産材)自然系塗料仕上げ		背板	化粧MDFt4mm		開戸	検間伐台形集成材(国内産材)自然系塗料仕上げ スライド工番(キャッチ輪)、マグネットキャッチ 検堀込引手、戸当りゴム		固定棚	検間伐台形集成材(国内産材)自然系塗料仕上げ		台輪	検間伐台形集成材(国内産材)自然系塗料仕上げ		付属品			ハンガー金物	樹脂製 4本掛け用 (フック部分 ラバーコーティング)	1	フック	玉付回転フック(TK-30)	4	雑巾掛け(戸裏)	ステンレスパイプ 9φ(L=350)	2	ステンレス板(地板)	SUS430 t1.0mm	1
仕様	
本体主材	検間伐台形集成材(国内産材)自然系塗料仕上げ	
背板	化粧MDFt4mm	
開戸	検間伐台形集成材(国内産材)自然系塗料仕上げ スライド工番(キャッチ輪)、マグネットキャッチ 検堀込引手、戸当りゴム	
固定棚	検間伐台形集成材(国内産材)自然系塗料仕上げ	
台輪	検間伐台形集成材(国内産材)自然系塗料仕上げ	
付属品	
ハンガー金物	樹脂製 4本掛け用 (フック部分 ラバーコーティング)	1	
フック	玉付回転フック(TK-30)	4	
雑巾掛け(戸裏)	ステンレスパイプ 9φ(L=350)	2	
ステンレス板(地板)	SUS430 t1.0mm	1	
仕様	
本体主材	検間伐台形集成材(国内産材)自然系塗料仕上げ	
背板	化粧MDFt4mm	
開戸	検間伐台形集成材(国内産材)自然系塗料仕上げ スライド工番(キャッチ輪)、マグネットキャッチ 検堀込引手、戸当りゴム	
固定棚	検間伐台形集成材(国内産材)自然系塗料仕上げ	
台輪	検間伐台形集成材(国内産材)自然系塗料仕上げ	
付属品	
ハンガー金物	樹脂製 4本掛け用 (フック部分 ラバーコーティング)	1	
フック	玉付回転フック(TK-30)	4	
雑巾掛け(戸裏)	ステンレスパイプ 9φ(L=350)	2	
ステンレス板(地板)	SUS430 t1.0mm	1	
	
										<table><tr><th colspan="3">仕様</th></tr><tr><td>天板</td><td colspan="2">ステンレスSUS304t1.0mm(R付)表面仕上: #400 水切りロール加工、下地合板t8mm</td></tr><tr><td>シンク</td><td colspan="2">ステンレスSUS304t1.0mm(R付)表面仕上: #400</td></tr><tr><td>本体主材</td><td colspan="2">検間伐台形集成材(国内産材)自然系塗料仕上げ</td></tr><tr><td>背板</td><td colspan="2">化粧MDFt4mm</td></tr><tr><td>引違戸</td><td colspan="2">検間伐台形集成材(国内産材)自然系塗料仕上げ 手掛かり加工</td></tr><tr><td>台輪</td><td colspan="2">検間伐台形集成材(国内産材)自然系塗料仕上げ</td></tr><tr><td colspan="3">付属器具</td></tr><tr><td>単水栓</td><td>NA-572DU</td><td>3</td></tr><tr><td>樹脂製排水トラップ</td><td>M-14AP</td><td>1</td></tr></table>										仕様			天板	ステンレスSUS304t1.0mm(R付)表面仕上: #400 水切りロール加工、下地合板t8mm		シンク	ステンレスSUS304t1.0mm(R付)表面仕上: #400		本体主材	検間伐台形集成材(国内産材)自然系塗料仕上げ		背板	化粧MDFt4mm		引違戸	検間伐台形集成材(国内産材)自然系塗料仕上げ 手掛かり加工		台輪	検間伐台形集成材(国内産材)自然系塗料仕上げ		付属器具			単水栓	NA-572DU	3	樹脂製排水トラップ	M-14AP	1																																				
仕様	
天板	ステンレスSUS304t1.0mm(R付)表面仕上: #400 水切りロール加工、下地合板t8mm	
シンク	ステンレスSUS304t1.0mm(R付)表面仕上: #400	
本体主材	検間伐台形集成材(国内産材)自然系塗料仕上げ	
背板	化粧MDFt4mm	
引違戸	検間伐台形集成材(国内産材)自然系塗料仕上げ 手掛かり加工	
台輪	検間伐台形集成材(国内産材)自然系塗料仕上げ	
付属器具	
単水栓	NA-572DU	3	
樹脂製排水トラップ	M-14AP	1	
F-53 工具戸棚										S=1/30	
家具番号					W	D	H	数量	設置場所					備考					F-54 工具戸棚	
138、139					1800	600	2000	2	1階	メディアセンター様:技術準備室										140、141 1800 600 2000 2 1階 メディアセンター様:技術準備室	
	
<table><tr><th colspan="3">仕様</th></tr><tr><td>本体主材</td><td colspan="2">樹脂コート化粧パーティクルボード 木口:樹脂シートt1.0mm貼</td></tr><tr><td>背板</td><td colspan="2">樹脂コート化粧MDF貼</td></tr><tr><td>引違戸</td><td colspan="2">枠組:樹脂コート化粧パーティクルボード 木口:シート貼 ガラス:透明合せガラスt4mm、樹脂製ガラス押え縁 樹脂成型レール、調整式戸重、引き残しストッパー 樹脂製空気付戸重引手、プッシュ錠</td></tr><tr><td>棚板</td><td colspan="2">樹脂コート化粧MDFフラッシュ 木口:シート貼 棚ダボφ9(3段)</td></tr><tr><td>台輪</td><td colspan="2">ポリ合板貼</td></tr><tr><td>引出</td><td colspan="2">口板:樹脂コート化粧パーティクルボード 木口:シート貼 底板:先板:樹脂コート化粧パーティクルボード 側板:実用鋼製スライドレール、品名差付ラインハンドル シンリンダー錠</td></tr><tr><td>引出 (手錠収納のみ)</td><td colspan="2" rowspan="2">口板:樹脂コート化粧パーティクルボード 木口:シート貼 内部:樹脂コート化粧パーティクルボード四方箱組 底板:樹脂コート化粧MDFt4mm 仕切り:メルクシバイン 3段引きスライドレールL450、品名差付ラインハンドル シンリンダー錠</td></tr></table>										仕様			本体主材	樹脂コート化粧パーティクルボード 木口:樹脂シートt1.0mm貼		背板	樹脂コート化粧MDF貼		引違戸	枠組:樹脂コート化粧パーティクルボード 木口:シート貼 ガラス:透明合せガラスt4mm、樹脂製ガラス押え縁 樹脂成型レール、調整式戸重、引き残しストッパー 樹脂製空気付戸重引手、プッシュ錠		棚板	樹脂コート化粧MDFフラッシュ 木口:シート貼 棚ダボφ9(3段)		台輪	ポリ合板貼		引出	口板:樹脂コート化粧パーティクルボード 木口:シート貼 底板:先板:樹脂コート化粧パーティクルボード 側板:実用鋼製スライドレール、品名差付ラインハンドル シンリンダー錠		引出 (手錠収納のみ)	口板:樹脂コート化粧パーティクルボード 木口:シート貼 内部:樹脂コート化粧パーティクルボード四方箱組 底板:樹脂コート化粧MDFt4mm 仕切り:メルクシバイン 3段引きスライドレールL450、品名差付ラインハンドル シンリンダー錠		<table><tr><th colspan="3">仕様</th></tr><tr><td>本体主材</td><td colspan="2">樹脂コート化粧パーティクルボード 木口:樹脂シートt1.0mm貼</td></tr><tr><td>背板</td><td colspan="2">樹脂コート化粧MDF貼</td></tr><tr><td>棚板</td><td colspan="2">樹脂コート化粧MDFフラッシュ 木口:樹脂シート貼t1.0mm貼 棚ダボφ9(3段)</td></tr><tr><td>台輪</td><td colspan="2" rowspan="4">ポリ合板貼</td></tr></table>										仕様			本体主材	樹脂コート化粧パーティクルボード 木口:樹脂シートt1.0mm貼		背板	樹脂コート化粧MDF貼		棚板	樹脂コート化粧MDFフラッシュ 木口:樹脂シート貼t1.0mm貼 棚ダボφ9(3段)		台輪	ポリ合板貼																												
仕様	
本体主材	樹脂コート化粧パーティクルボード 木口:樹脂シートt1.0mm貼	
背板	樹脂コート化粧MDF貼	
引違戸	枠組:樹脂コート化粧パーティクルボード 木口:シート貼 ガラス:透明合せガラスt4mm、樹脂製ガラス押え縁 樹脂成型レール、調整式戸重、引き残しストッパー 樹脂製空気付戸重引手、プッシュ錠	
棚板	樹脂コート化粧MDFフラッシュ 木口:シート貼 棚ダボφ9(3段)	
台輪	ポリ合板貼	
引出	口板:樹脂コート化粧パーティクルボード 木口:シート貼 底板:先板:樹脂コート化粧パーティクルボード 側板:実用鋼製スライドレール、品名差付ラインハンドル シンリンダー錠	
引出 (手錠収納のみ)	口板:樹脂コート化粧パーティクルボード 木口:シート貼 内部:樹脂コート化粧パーティクルボード四方箱組 底板:樹脂コート化粧MDFt4mm 仕切り:メルクシバイン 3段引きスライドレールL450、品名差付ラインハンドル シンリンダー錠	
仕様	
本体主材	樹脂コート化粧パーティクルボード 木口:樹脂シートt1.0mm貼	
背板	樹脂コート化粧MDF貼	
棚板	樹脂コート化粧MDFフラッシュ 木口:樹脂シート貼t1.0mm貼 棚ダボφ9(3段)	
台輪	ポリ合板貼	
	
F-56 展示室										1/100	
家具番号					W	D	H	数量	設置場所					備考					F-57 下足棚	
148、149					5460 6180	500	3300	1	1階	体育館様:メモリアルホール										85、150 151、740 3120 660 955 4 1階、5階 体育館様:地域入口、前室	
	
	

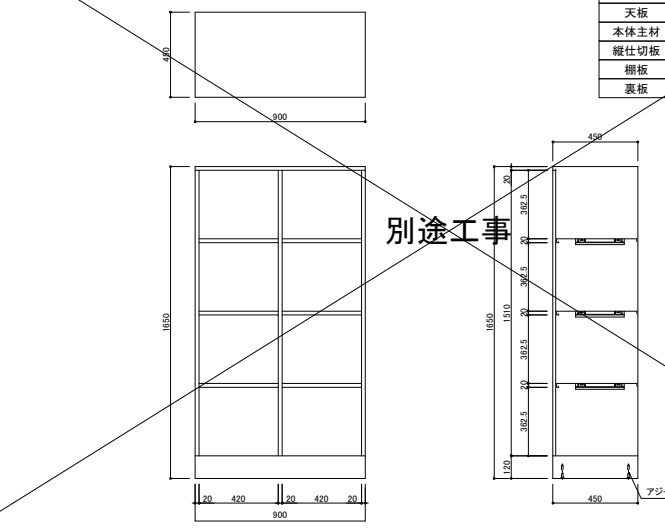
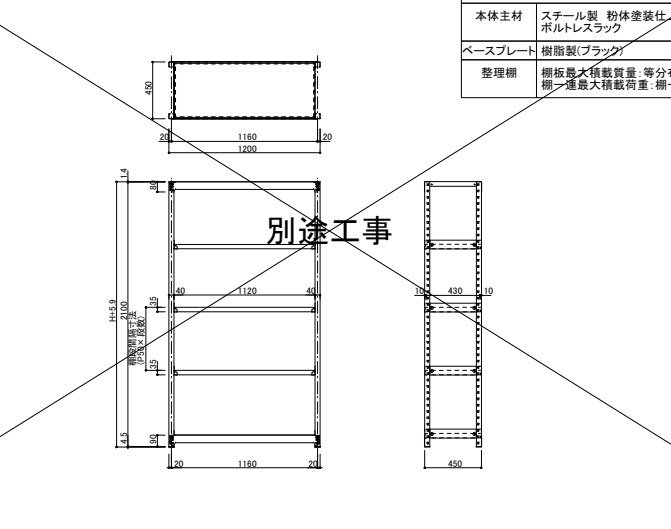
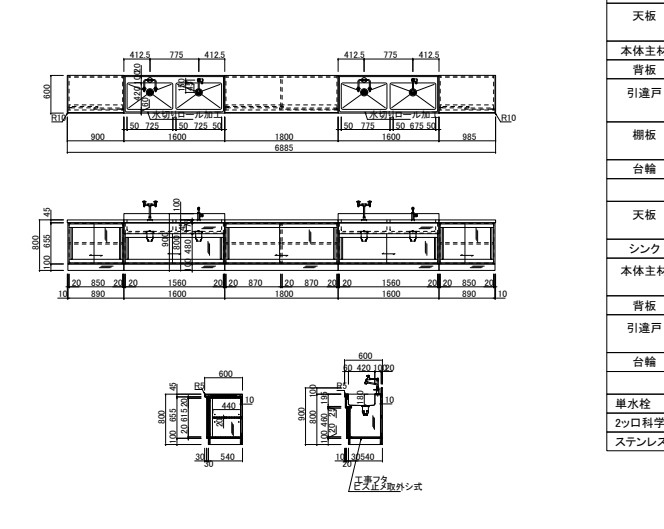
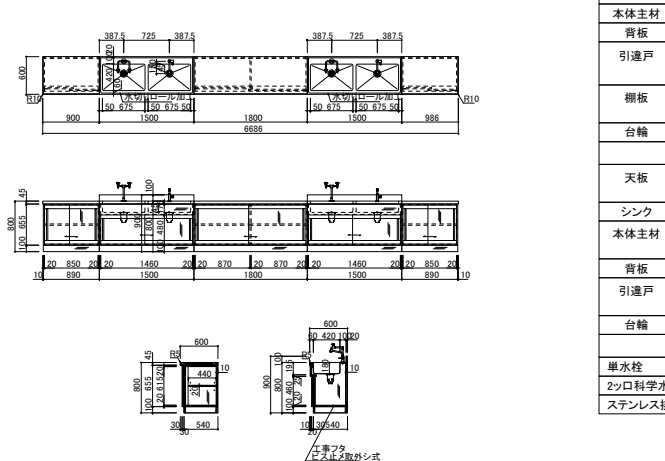
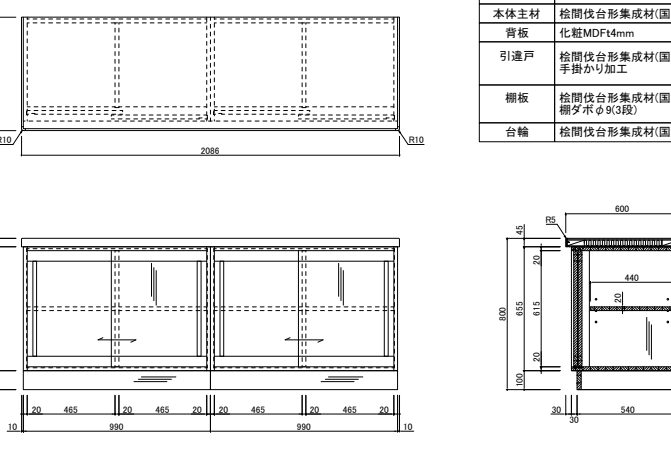
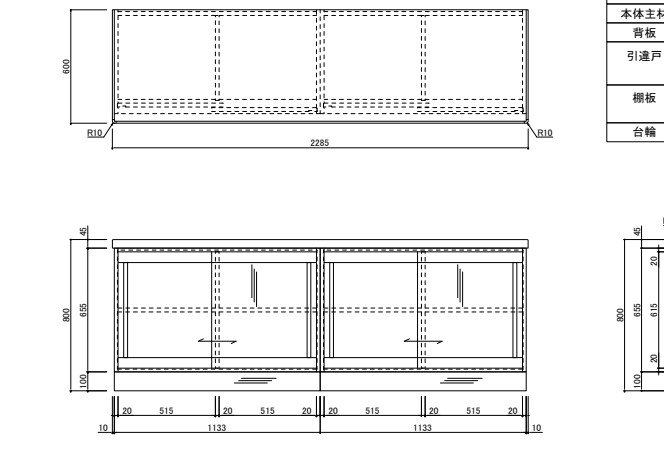
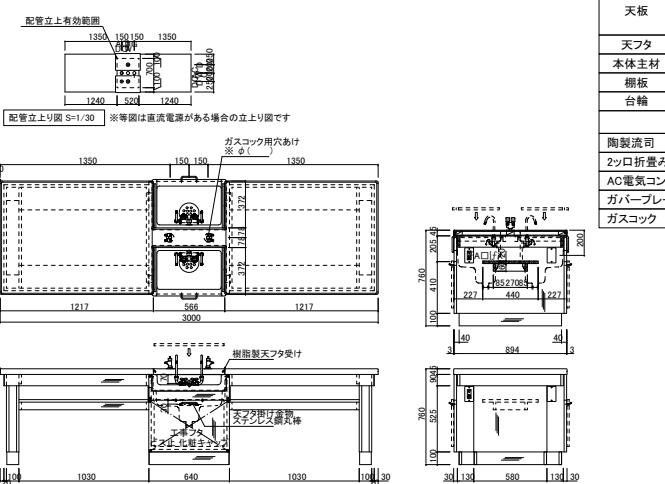
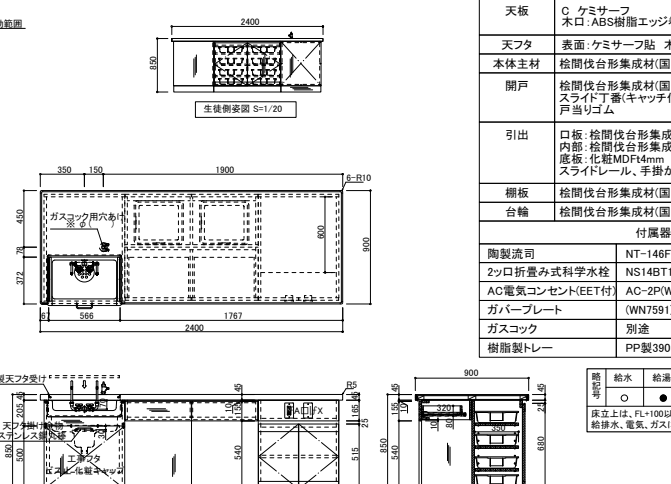
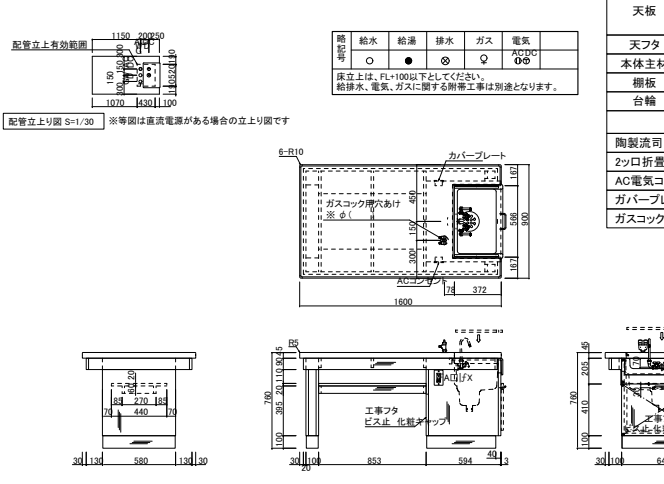
F-59 カウンター										S=1/20	F-60 コンパクトキッチン										S=1/20	F-61 手洗いカウンター										S=1/20			
家具番号	W	D	H	数量	設置場所					備考	家具番号	W	D	H	数量	設置場所					備考	家具番号	W	D	H	数量	設置場所					備考			
153	2628	700	1000	1	1階	体育館様:地域交流センター、会議室						154	1500	600	800	1	1階	体育館様:倉庫(2)						155	2900	500	800	1	1階	体育館様:男子WC(1)					
F-62 手洗いカウンター										S=1/20	F-63 スチールラック										S=1/30	F-64 スチールラック										S=1/30			
家具番号	W	D	H	数量	設置場所					備考	家具番号	W	D	H	数量	設置場所					備考	家具番号	W	D	H	数量	設置場所					備考			
156	2900	500	800	1	1階	体育館様:男子WC(1)						157~168	1800	600	2100	12	1階	体育館様:倉庫(1)						169	900	600	2100	1	1階	体育館様:石炭庫					
										S=1/30	F-66 手洗いカウンター										S=1/20	F-67 手洗いカウンター										S=1/20			
家具番号	W	D	H	数量	設置場所					備考	家具番号	W	D	H	数量	設置場所					備考	家具番号	W	D	H	数量	設置場所					備考			
170	1800	600	2100	1	1階	体育館様:石炭庫						171	3128	500	800	1	1階	体育館様:女子WC(外部)						172	3164	500	800	1	1階	体育館様:男子WC(外部)					

限 研 吾・二本柳慶一設計共同体	DRAWN	COMPLETION DRAWING DRAWN	REVISION	有和中学校建設工事	PROJECT No.	DRAWING TITLE	DRAWING No.	
	CHECKED	CHECKED				家具詳細図(9)	A-11-02-11	
	APPROVED	APPROVED				SCALE	図示	2021/06/18

F-76 クラスルームロッカー						S=1/30	F-77 掃除用具入						S=1/30	F-78 ガストボックス・収納棚						S=1/30
家具番号	W	D	H	数量	設置場所	備考	家具番号	W	D	H	数量	設置場所	備考	家具番号	W	D	H	数量	設置場所	備考
305～307	3860	450	1030	3	2～4階 教室棟:多目的教室		308～310	900	450	2100	3	2～4階 教室棟:多目的教室		311～313	900	450	2100	3	2～4階 教室棟:多目的教室	
F-79 タブレット保管庫						S=1/30	F-80 ロッカー(3段×12列)						S=1/30	F-81 手洗いカウンター						S=1/20
家具番号	W	D	H	数量	設置場所	備考	家具番号	W	D	H	数量	設置場所	備考	家具番号	W	D	H	数量	設置場所	備考
314～316	900	450	1260	3	2～4階 教室棟:多目的教室		317～319	3800	450	1260	12	2～4階 教室棟:多目的教室		320～322	1800	600	800	3	2～4階 教室棟:男子WC(2)	
F-82 手洗いカウンター						S=1/20	F-83 配膳台(B・バターン)						S=1/30	F-84 流し台(手洗いコーナー)						1/40
家具番号	W	D	H	数量	設置場所	備考	家具番号	W	D	H	数量	設置場所	備考	家具番号	W	D	H	数量	設置場所	備考
333～335	2400	600	800	3	2～4階 教室棟:女子WC(2)		336～338	920	750	990	3	2～4階 教室棟:配膳室		342～344	2000	2000	800	3	2～4階 教室棟:手洗いコーナー	

壁面作業台					S=1/20					F-95 流し台					S=1/20					F-96 食器戸棚					S=1/30				
家具番号	W	D	H	数量	設置場所		備考			家具番号	W	D	H	数量	設置場所		備考			家具番号	W	D	H	数量	設置場所		備考		
363～365	1800	600	800	3	2階	メディアセンター様:調理室				366, 367	1800	600	800	2	2階	メディアセンター様:調理室				368, 369	1800	600	2000	2	2階	メディアセンター様:調理室			
仕様 天板 ステンレスSUS304t1.0mm(R付)表面仕上: #400 下地合板t9mm 本体主材 桧間伐台形集成材(国内産材)自然系塗料仕上げ 背板 化粧MDFt4mm 開戸 桧間伐台形集成材(国内産材)自然系塗料仕上げ スライド丁番(キャッチ無)、手掛かり面取加工 戸当りゴム 棚板 桧間伐台形集成材(国内産材)自然系塗料仕上げ 棚タボφ9(3段) 台輪 桧間伐台形集成材(国内産材)自然系塗料仕上げ 1800 600 800 20 10 1780 10 10 20 540 10 440 20 580 20 600 10 10 20 540 10 440 20 580 <																													

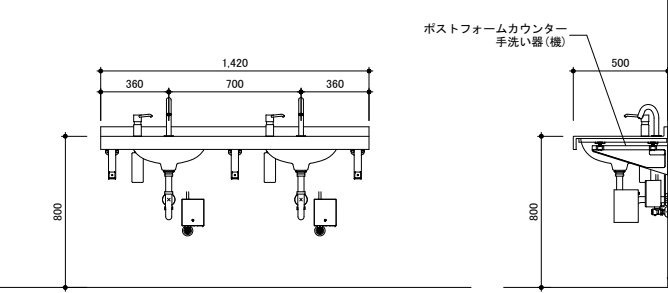
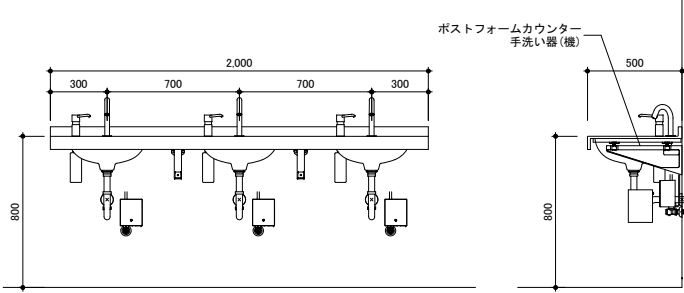
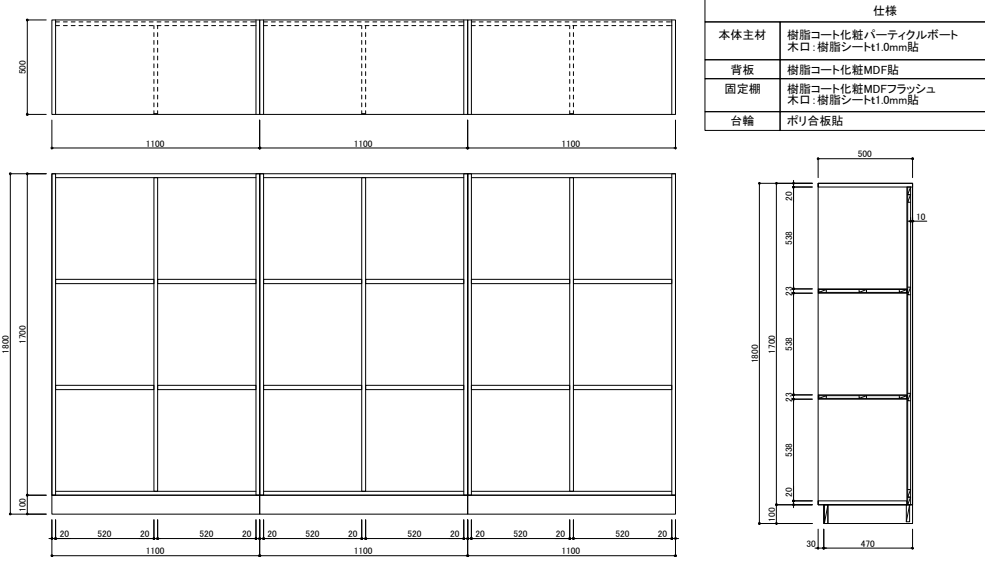
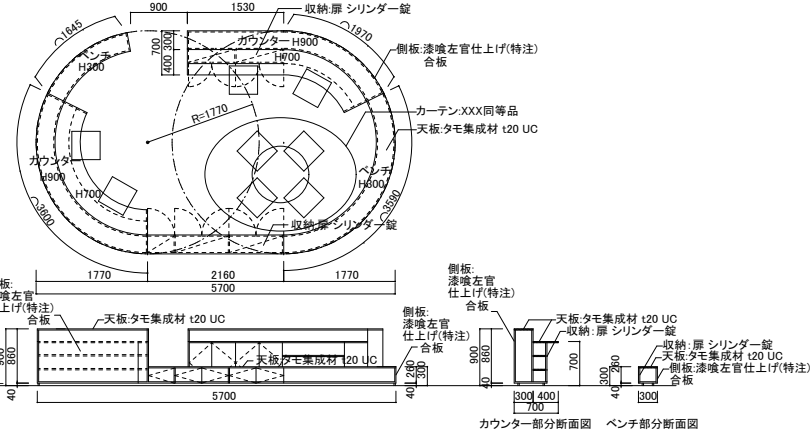
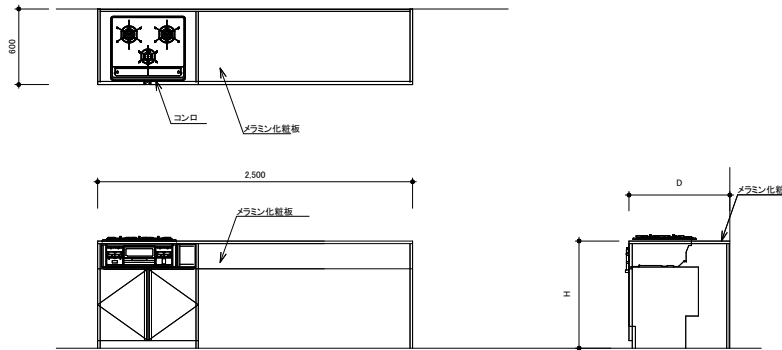
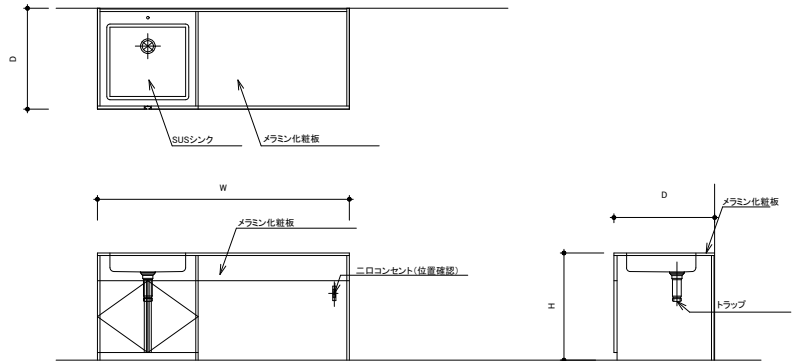
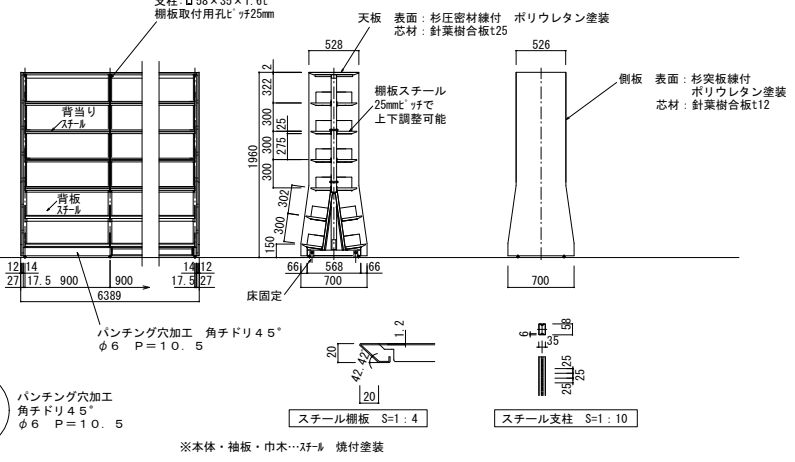
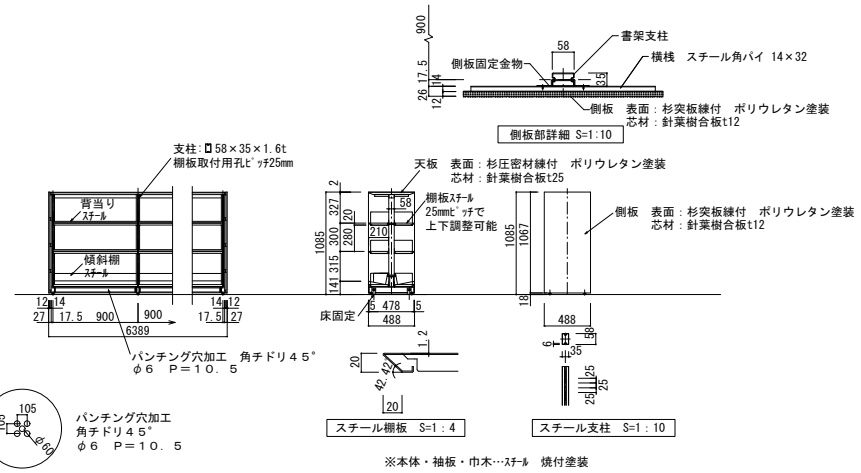
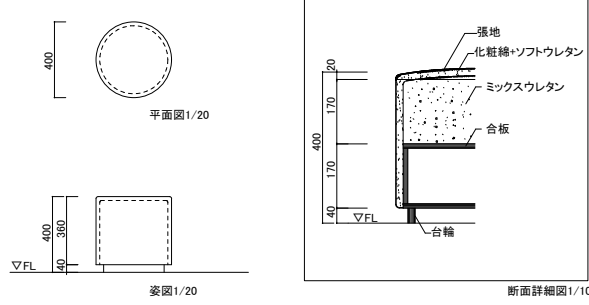
限 研 吾・二本柳慶一設計共同体		DRAWN ..	COMPLETION DRAWING DRAWN ..	REVISION	有和中学校建設工事	PROJECT No.	DRAWING TITLE 家具詳細図(13)	DRAWING No. A-11-02-15
		CHECKED ..	CHECKED ..					
		APPROVED ..	APPROVED ..					
							SCALE 図示	2021/06/18

F-113 スチールロッカー S=1/20										F-114 スチールラック S=1/20										F-115 作業台・流し台 S=1/30									
家具番号	W	D	H	数量	設置場所					家具番号	W	D	H	数量	設置場所					家具番号	W	D	H	数量	設置場所				
431～440	900	450	1650	10	2階 体育館棟:更衣室(1)					441～447	1200	450	2100	7	3階 教室棟:教材室					448	6885	600	800	1	2階 教室棟:理科室(1)				
																													
F-115A 流し台 S=1/30										F-116 作業台 S=1/20										F-116A 作業台 S=1/20									
家具番号	W	D	H	数量	設置場所					家具番号	W	D	H	数量	設置場所					家具番号	W	D	H	数量	設置場所				
449	6886	600	800	1	3階 教室棟:理科室(2)					450	2086	600	800	1	3階 教室棟:理科室(1)					451	2285	600	800	1	3階 教室棟:理科室(2)				
																													
F-117 生使用実験台 S=1/30										F-118 教師用実験台 S=1/30										F-119 生使用実験台 S=1/30									
家具番号	W	D	H	数量	設置場所					家具番号	W	D	H	数量	設置場所					家具番号	W	D	H	数量	設置場所				
452～457	3000	900	760	6	3階 教室棟:理科室(1)(2)					458, 459	2400	900	850	2	3階 教室棟:理科室(1)(2)					460～465	1600	900	760	6	3階 教室棟:理科室(1)(2)				
																													

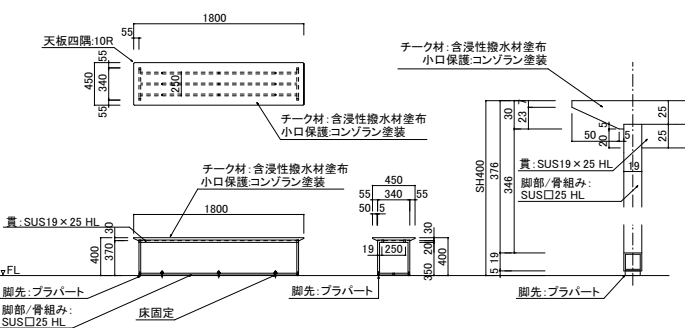
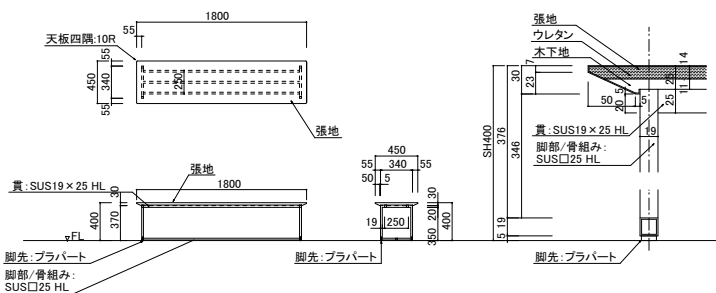
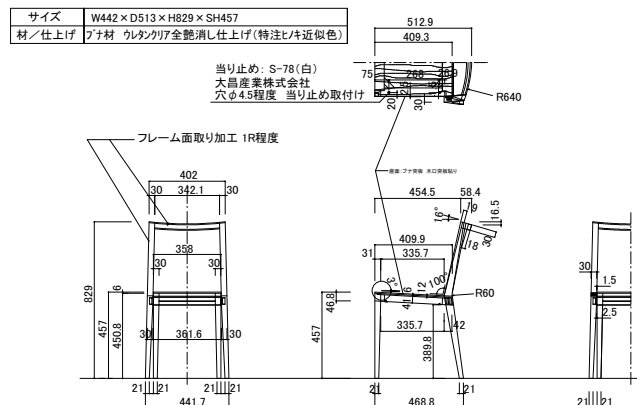
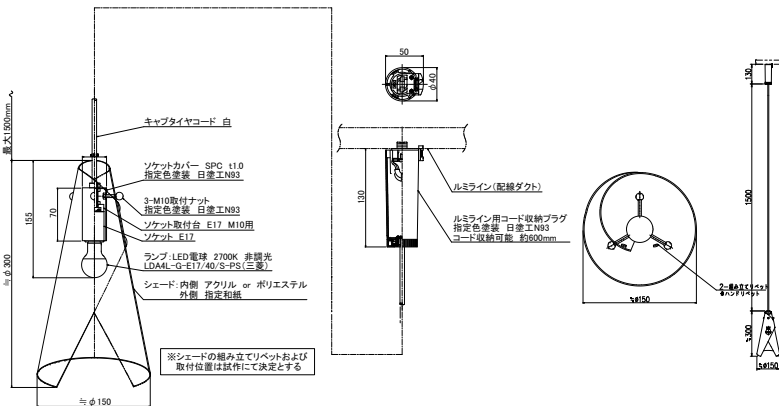
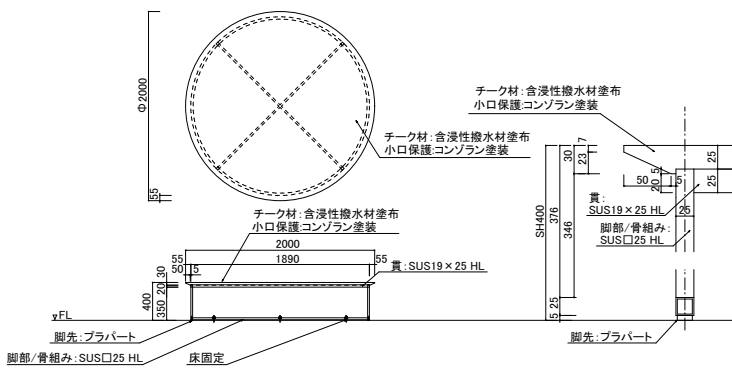
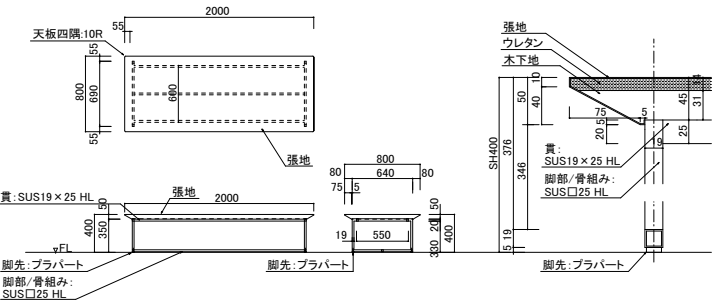
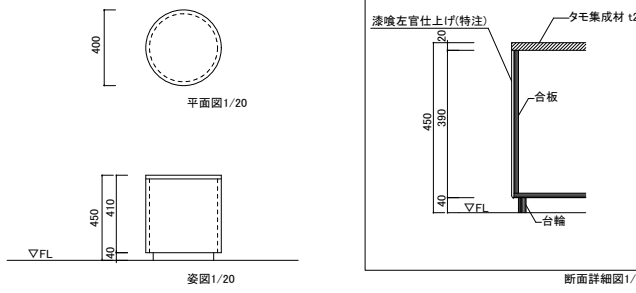
限 研 吾・二本柳慶一設計共同体	DRAWN	COMPLETION DRAWING DRAWN	REVISION	有和中学校建設工事	PROJECT No.	DRAWING TITLE 家具詳細図(14)	DRAWING No. A-11-02-16	
	CHECKED	CHECKED						
	APPROVED	APPROVED				SCALE	図示	2021/06/18

限 研 吾・二本柳慶一設計共同体		DRAWN	COMPLETION DRAWING DRAWN	REVISION	有和中学校建設工事	PROJECT No.	DRAWING TITLE	DRAWING No.	
		CHECKED					家具詳細図(16)	A-11-02-18	
			CHECKED						
		APPROVED	APPROVED						
							SCALE	図示	2021/06/18

限 研 吾・二本柳慶一設計共同体		DRAWN	COMPLETION DRAWING DRAWN	REVISION	有和中学校建設工事	PROJECT No.	DRAWING TITLE	DRAWING No.	
		CHECKED	CHECKED				家具詳細図(17)	A-11-02-19	
		APPROVED	APPROVED				SCALE	図示	2021/06/18

F-142 手洗いカウンター					S=1/20		F-143 手洗いカウンター					S=1/20		F-144 ロッカー					S=1/20				
家具番号	W	D	H	数量	設置場所		備考	家具番号	W	D	H	数量	設置場所		備考	家具番号	W	D	H	数量	設置場所		備考
540	1420	500	750	1	5階	体育館棟:男子WC(4)		541	2000	500	750	1	5階	体育館棟:女子WC(4)		542~545	3300	500	1800	4	5階	体育館棟:倉庫(4)、倉庫(防具)	
																							
F-145 教師ステーションカウンター							1/60	F-146 システムキッチン(流し+コンロ)							S=1/30	F-147 ミニキッチン(流し)							S=1/30
家具番号	W	D	H	数量	設置場所		備考	家具番号	W	D	H	数量	設置場所		備考	家具番号	W	D	H	数量	設置場所		備考
546~548	5700	3540	900	3	2~4階	教室棟:学年スペース		594	2500	600	800	1	1階	教室棟:職員室		550	1800	600	800	1	1階	教室棟:職員室	
																							
F-148 本棚(6段)							1/40	F-149 本棚(3段)							1/40	F-150 スツール-A							1/20
家具番号	W	D	H	数量	設置場所		備考	家具番号	W	D	H	数量	設置場所		備考	家具番号	W	D	H	数量	設置場所		備考
551~553	6389	528	1960	3	2階	メディアセンター:図書室	側板6組	577~584	900	488	1085	7	2階	メディアセンター:図書室	側板1組	585~593 781~782	400	400	400	30	1~4階	体育館棟:メモリアルホール、教室棟:学年スペース、メディアセンター:図書室	
555~556	1889	528	1960	2																			
																							

限 研 吾・二本柳慶一設計共同体		DRAWN	COMPLETION DRAWING DRAWN	REVISION	有和中学校建設工事	PROJECT No.	DRAWING TITLE	DRAWING No.
		CHECKED	CHECKED				家具詳細図(18)	A-11-02-20
		APPROVED	APPROVED				SCALE	2021/06/18
							図示	

F-151	ベンチ(屋外用):A					S=1/40	F-152	ベンチ(屋内用):A					S=1/40	F-153	椅子					S=1/20
家具番号	W	D	H	数量	設置場所	備考	家具番号	W	D	H	数量	設置場所	備考	家具番号	W	D	H	数量	設置場所	備考
598～618 744～748	1800	450	400	26	2～4階 テラス、やまのテラス		619～648	1800	450	400	30	1～4階 学年スペース、ホワイエ、メモリアルホール、ギャラリー	床固定	649～725 755～760	440	470	830	83	2～4階 教室棟・教師ステーション、メディアセンター、図書室	
																				
F-154	ペンダント					S=1/5	F-155	ベンチ(屋内用):B					S=1/40	F-156	ベンチ(屋内用):B					S=1/40
家具番号	W	D	H	数量	設置場所	備考	家具番号	W	D	H	数量	設置場所	備考	家具番号	W	D	H	数量	設置場所	備考
338～341 726～739	440	470	830	17	2階 メディアセンター・図書室		749、750	2000	2000	400	2	1階 大階段下		751～754	2000	2000	400	4	1階 メモリアルホール	
																				
F-157	スツール:B																			
家具番号	W	D	H	数量	設置場所	備考	家具番号	W	D	H	数量	設置場所	備考	家具番号	W	D	H	数量	設置場所	備考
783～797	400	400	1960	15	1～4階 体育館棟・メモリアルホール、教室棟・学年スペース															
																				

限 研 吾・二本柳慶一設計共同体	DRAWN	COMPLETION DRAWING DRAWN	REVISION	有和中学校建設工事	PROJECT No.	DRAWING TITLE	DRAWING No.
	CHECKED	CHECKED					
	APPROVED	APPROVED				SCALE	
						図示	2021/06/18

F-		教師ステーションカウンター														
家具番号	W	D	H	数量	設置場所					備考						
					階											
F-		教師ステーションカウンター														
家具番号	W	D	H	数量	設置場所					備考						
					階											
F-		教師ステーションカウンター														
家具番号	W	D	H	数量	設置場所					備考						
					階											
F-		教師ステーションカウンター														
家具番号	W	D	H	数量	設置場所					備考						
					階											

限 研 吾・二本柳慶一設計共同体	DRAWN COMPLETION DRAWING DRAWN	REVISION	PROJECT No.	DRAWING TITLE 家具詳細図 (9)	DRAWING No. A-2-01-7
	CHECKED CHECKED	REVISION			
	APPROVED APPROVED	REVISION			
	SCALE 1/200(A1) 1/400(A3)	REVISION			