


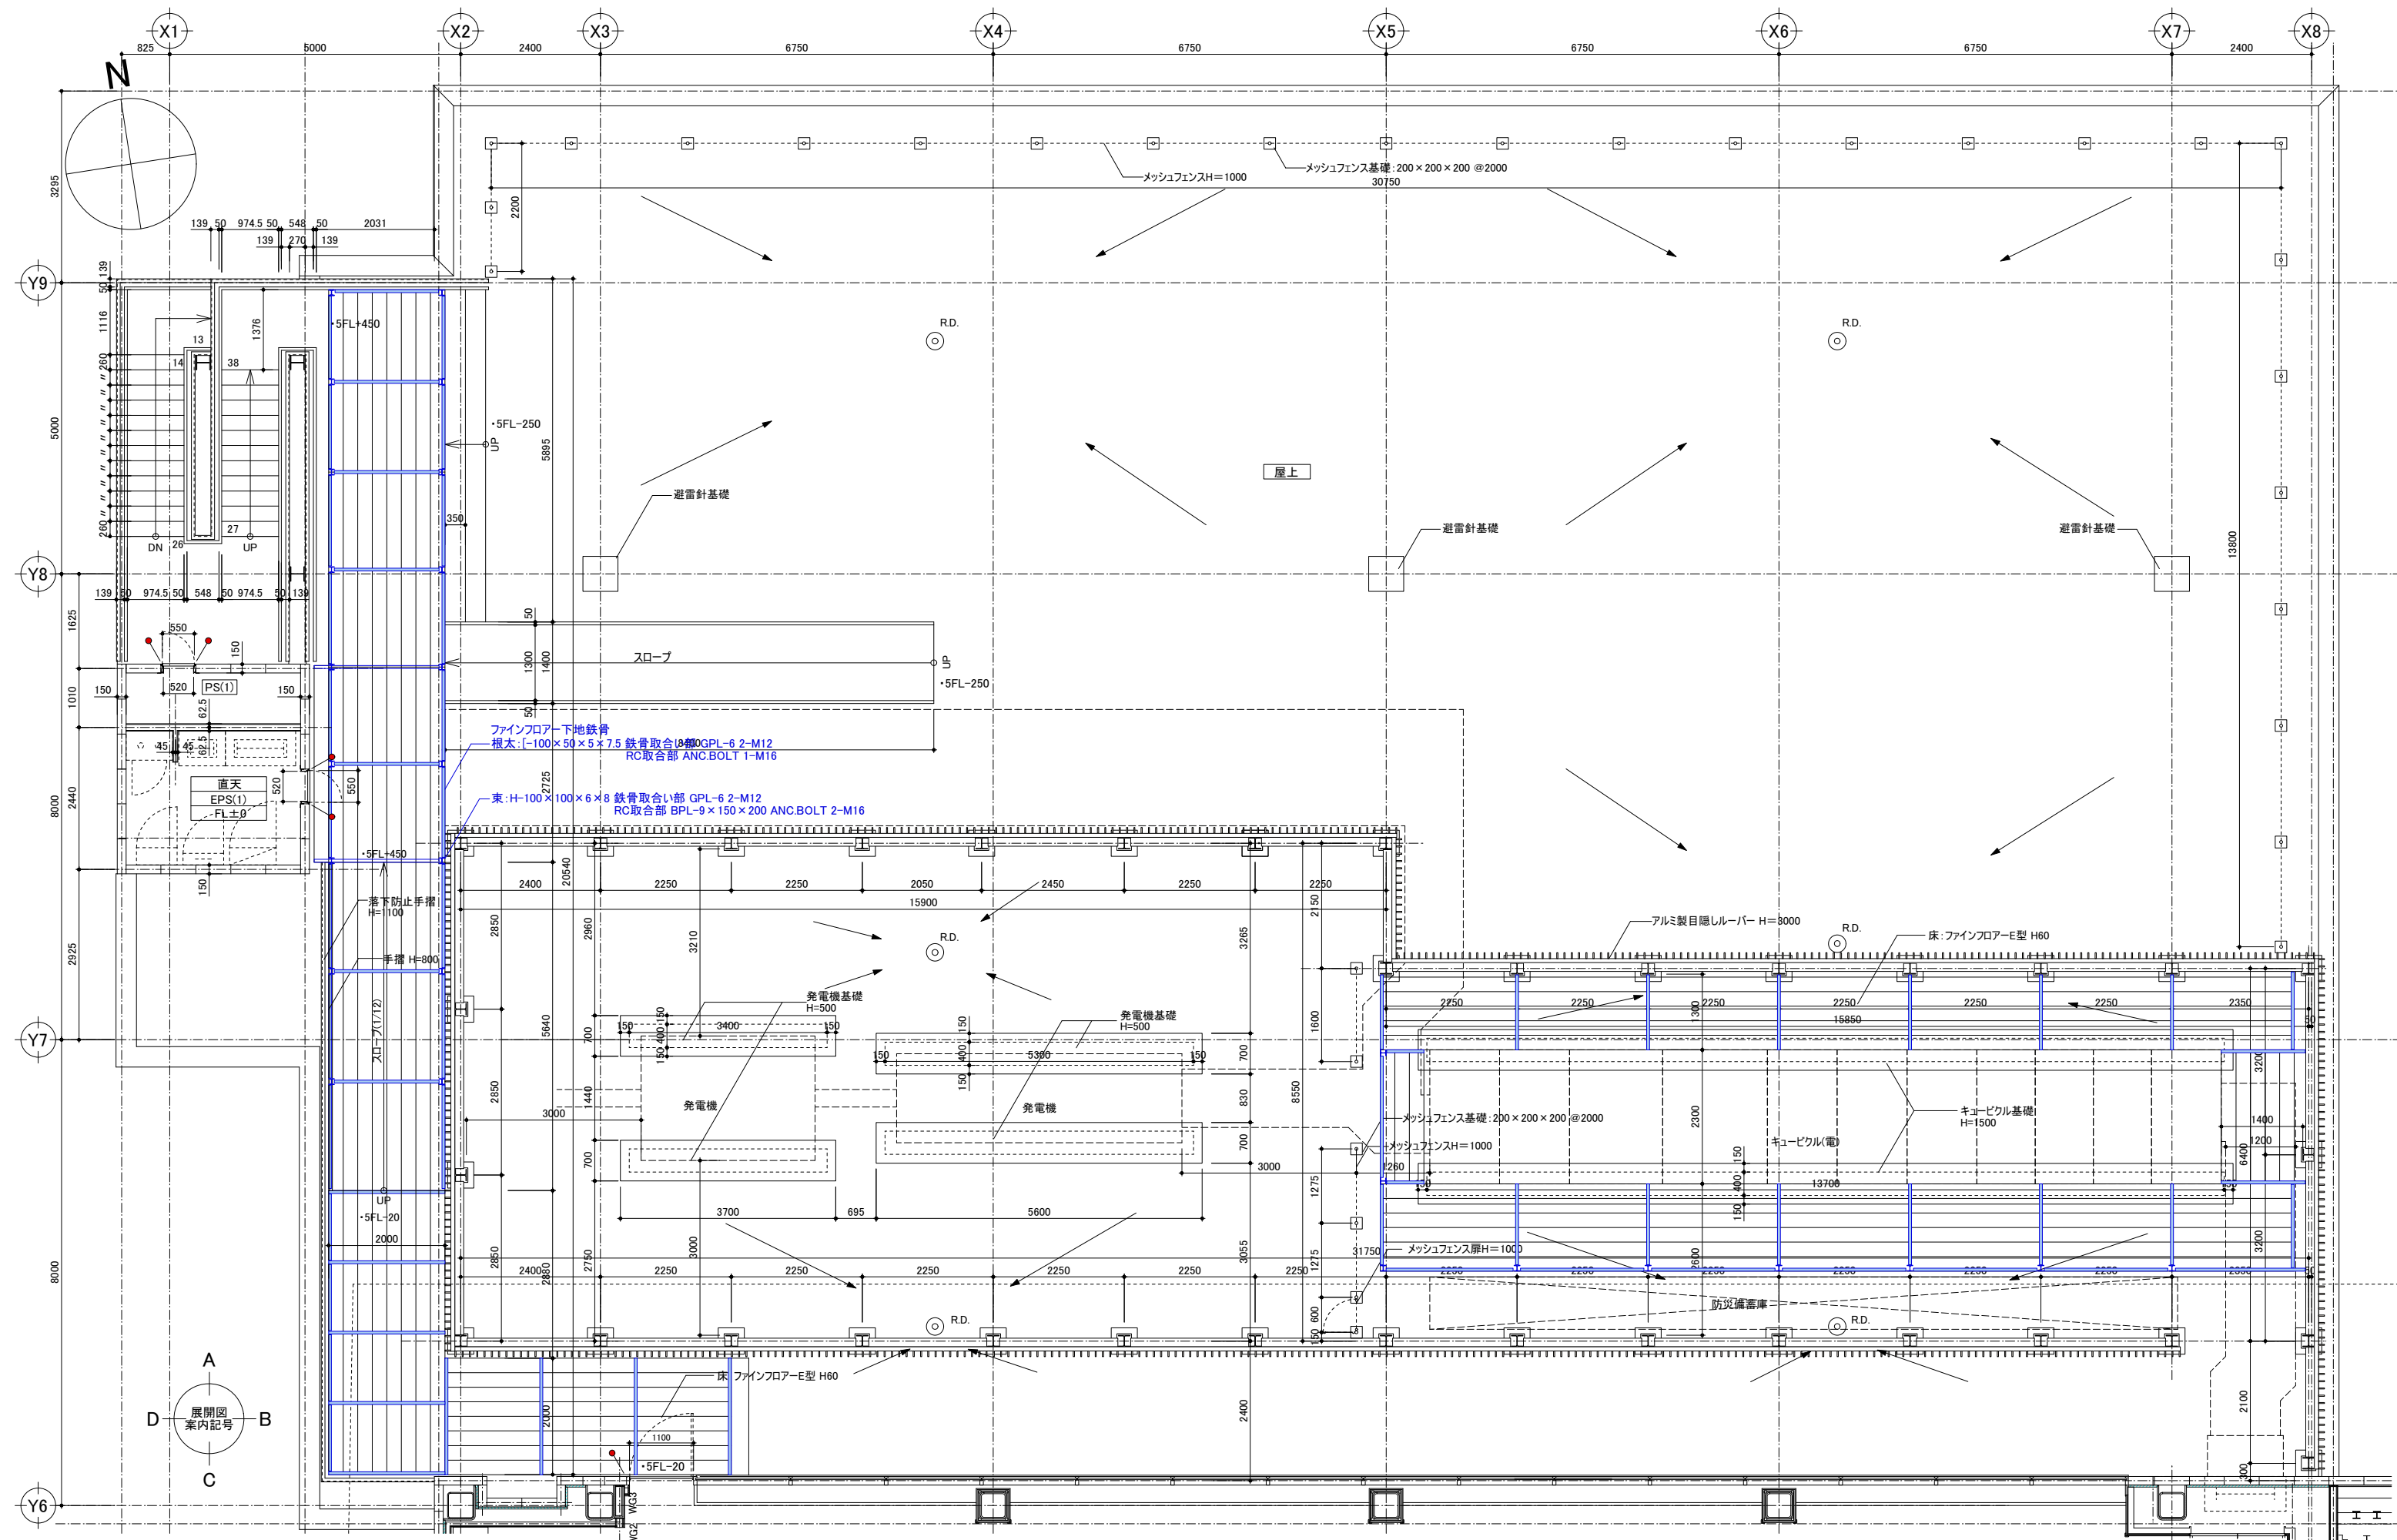

|                             |  |          |                             |          |           |             |                     |                    |            |
|-----------------------------|--|----------|-----------------------------|----------|-----------|-------------|---------------------|--------------------|------------|
| 限 研 吾 ・ 二 本 柳 慶 一 設 計 共 同 体 |  | DRAWN    | COMPLETION DRAWING<br>DRAWN | REVISION | 有和中学校建設工事 | PROJECT No. | DRAWING TITLE       | DRAWING No.        |            |
|                             |  | CHECKED  | CHECKED                     |          |           |             | 体育館棟:ファインフロアー下地鉄骨伏図 | A-9-06-1           |            |
|                             |  | APPROVED | APPROVED                    |          |           |             | SCALE               | 1/50(A1) 1/100(A3) | 2021/06/18 |
|                             |  |          |                             |          |           |             |                     |                    |            |